





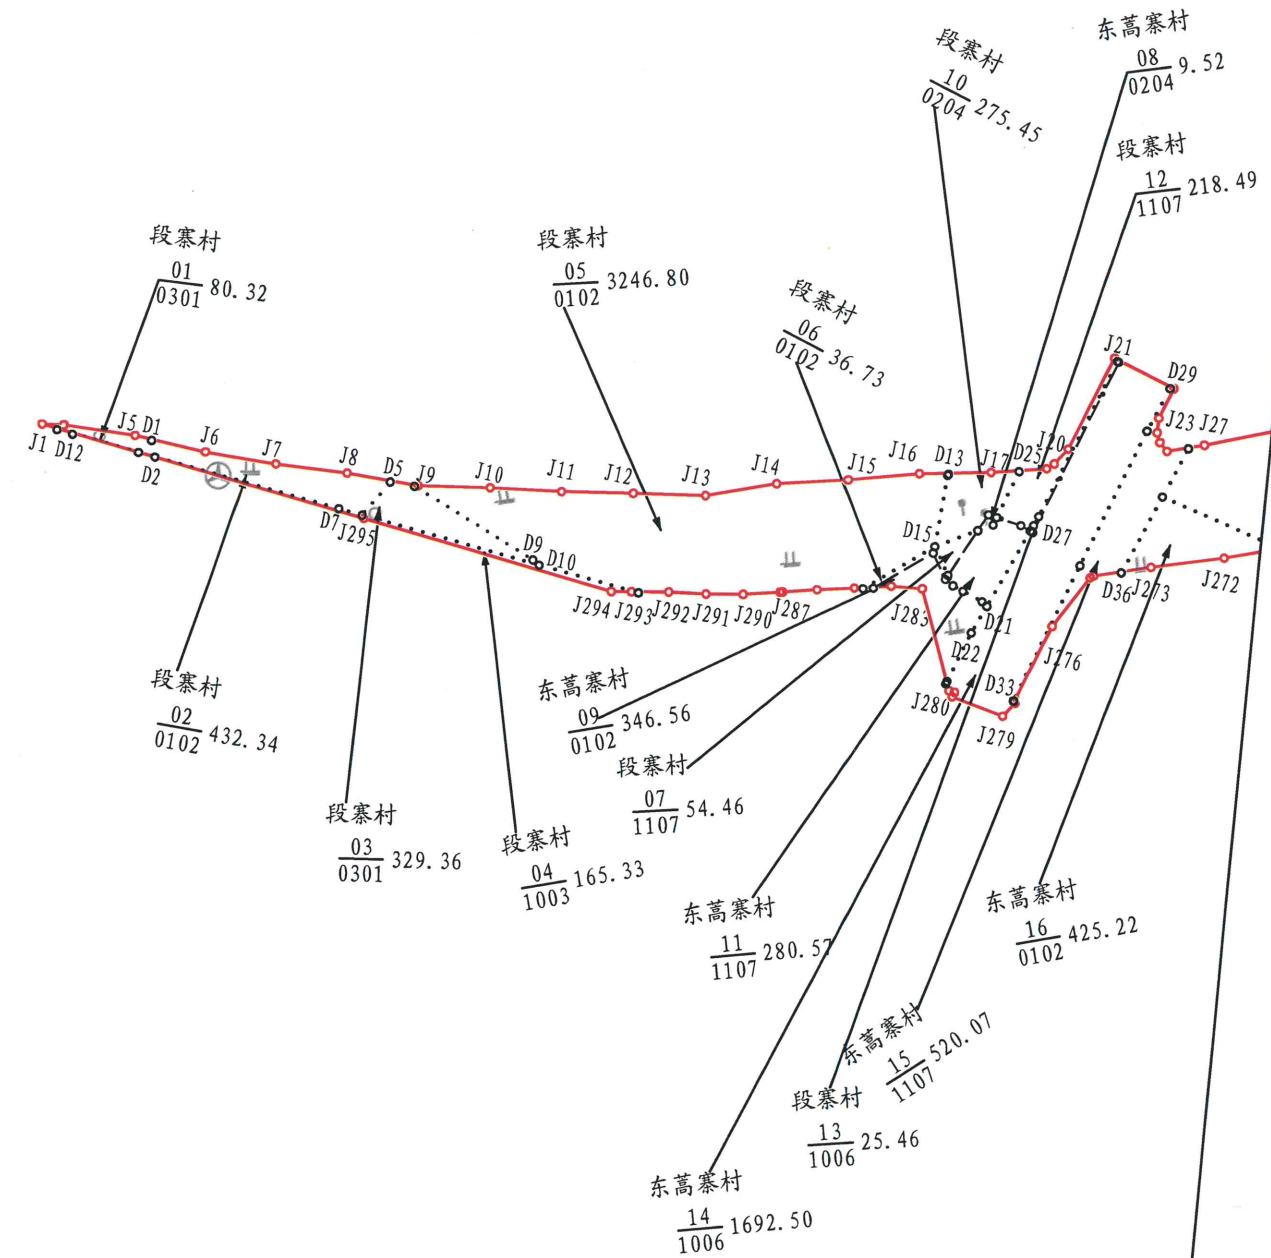

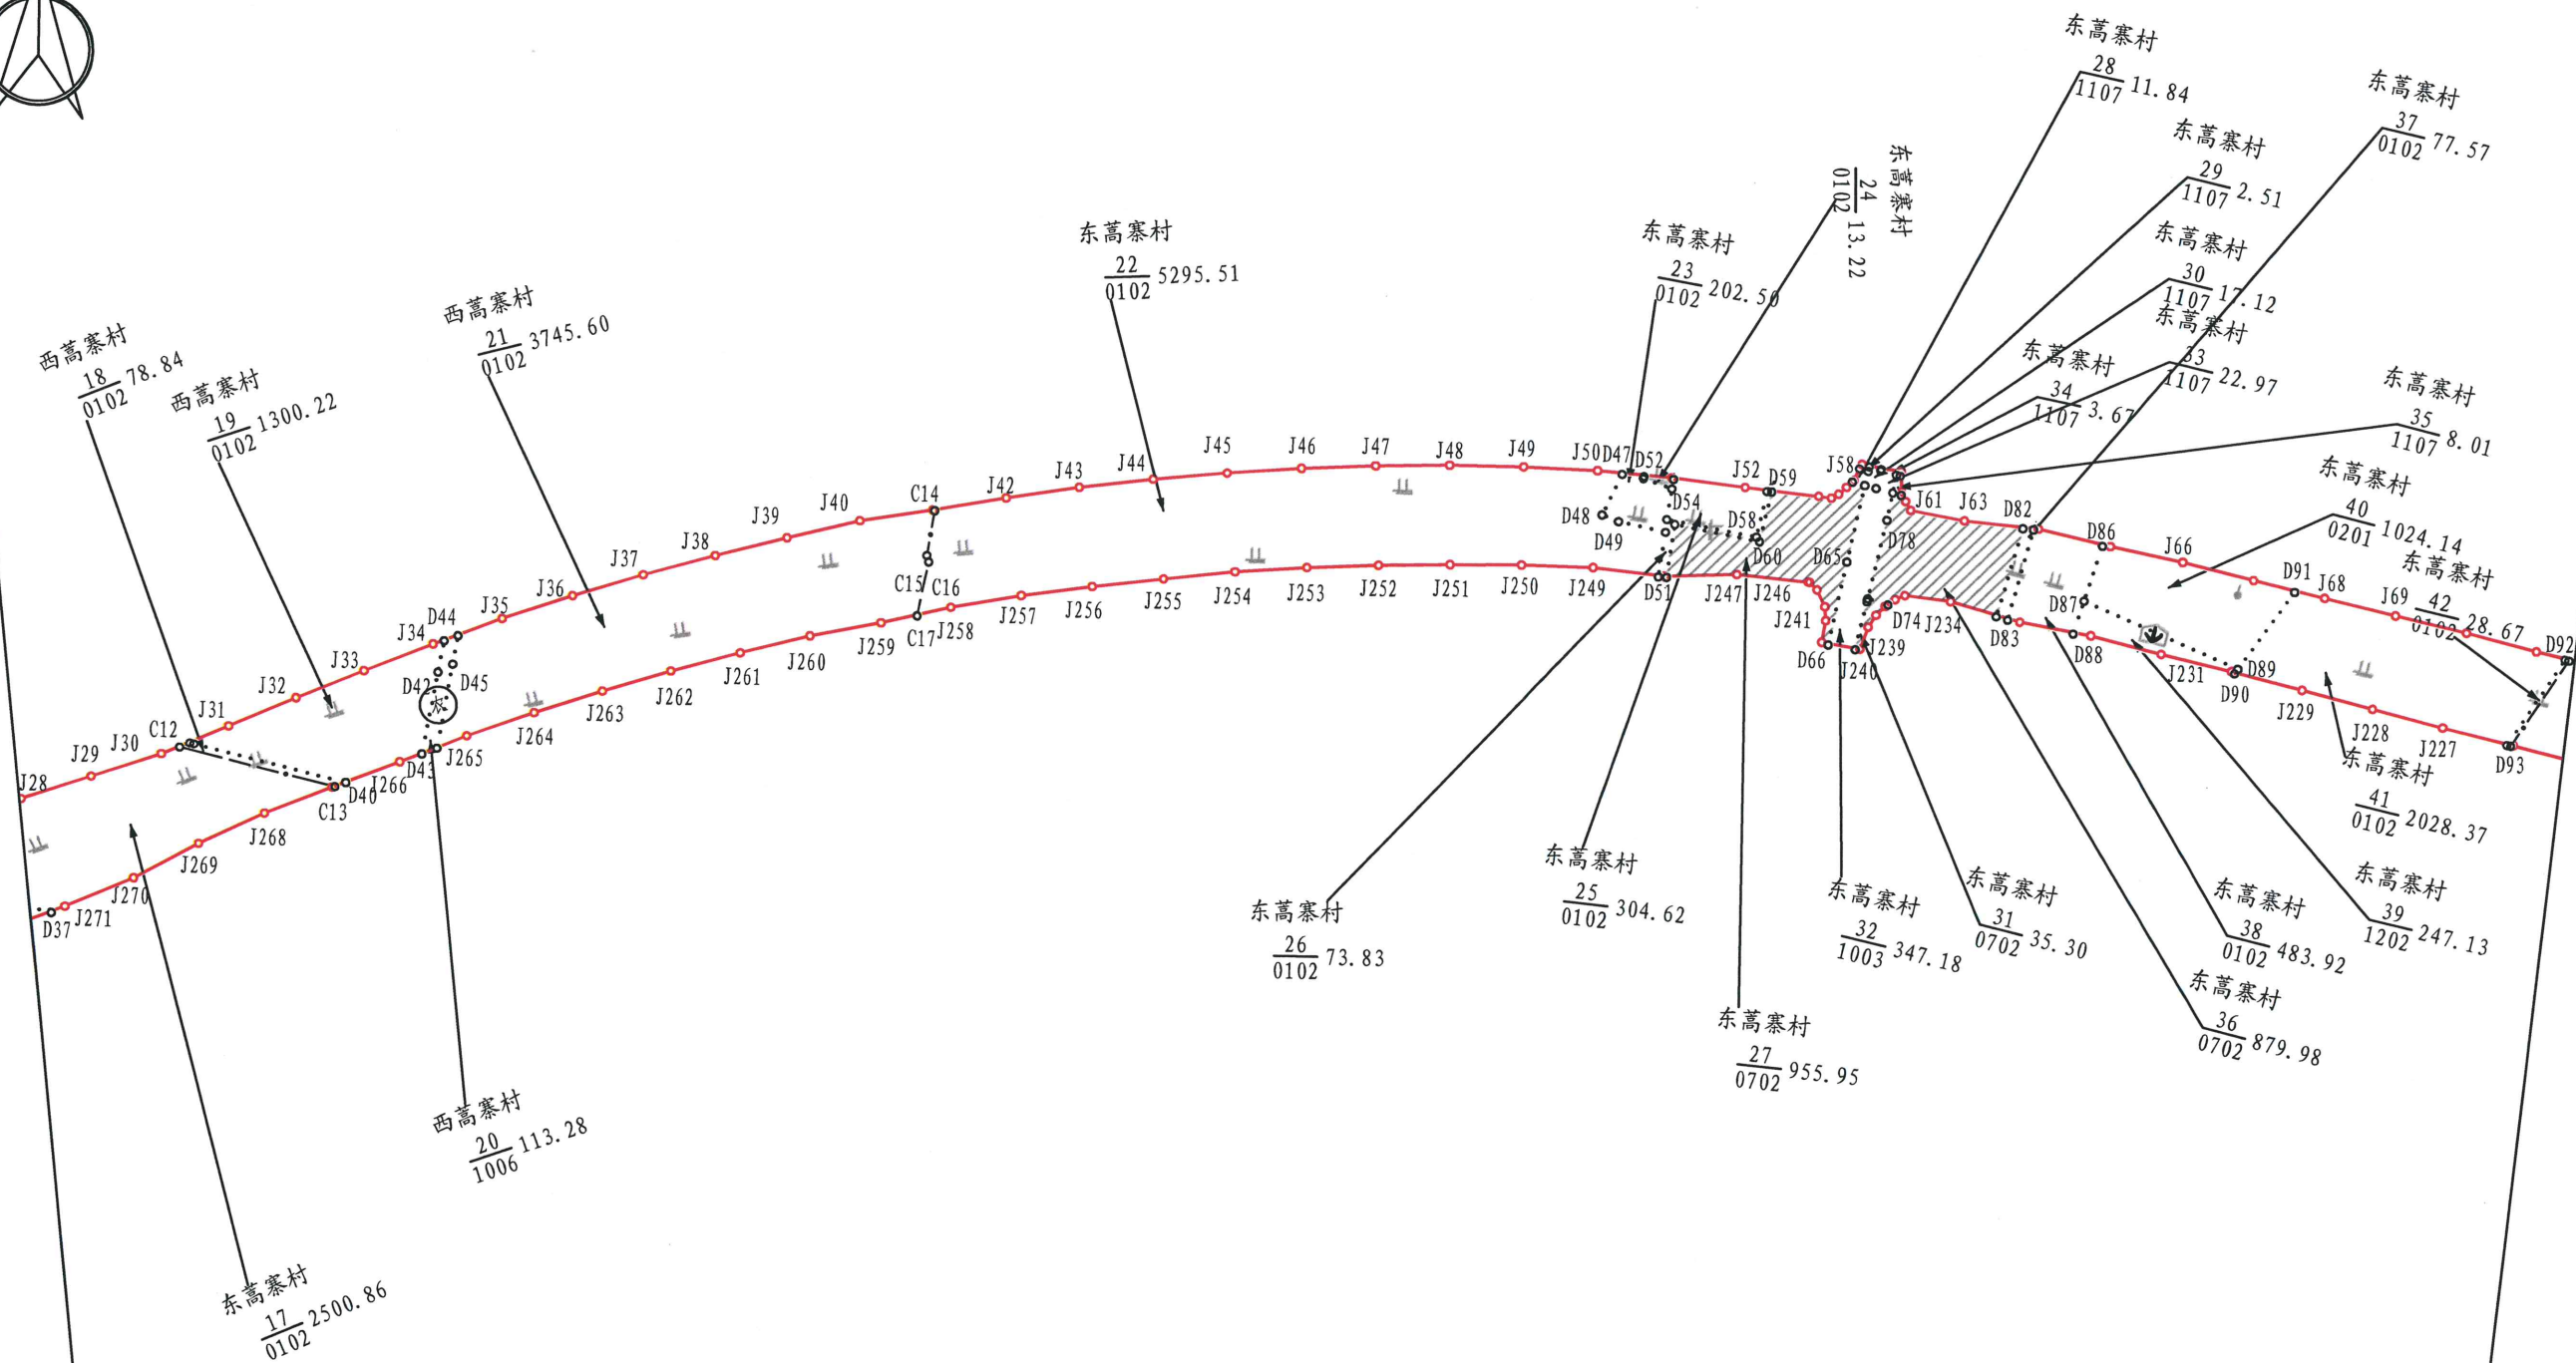

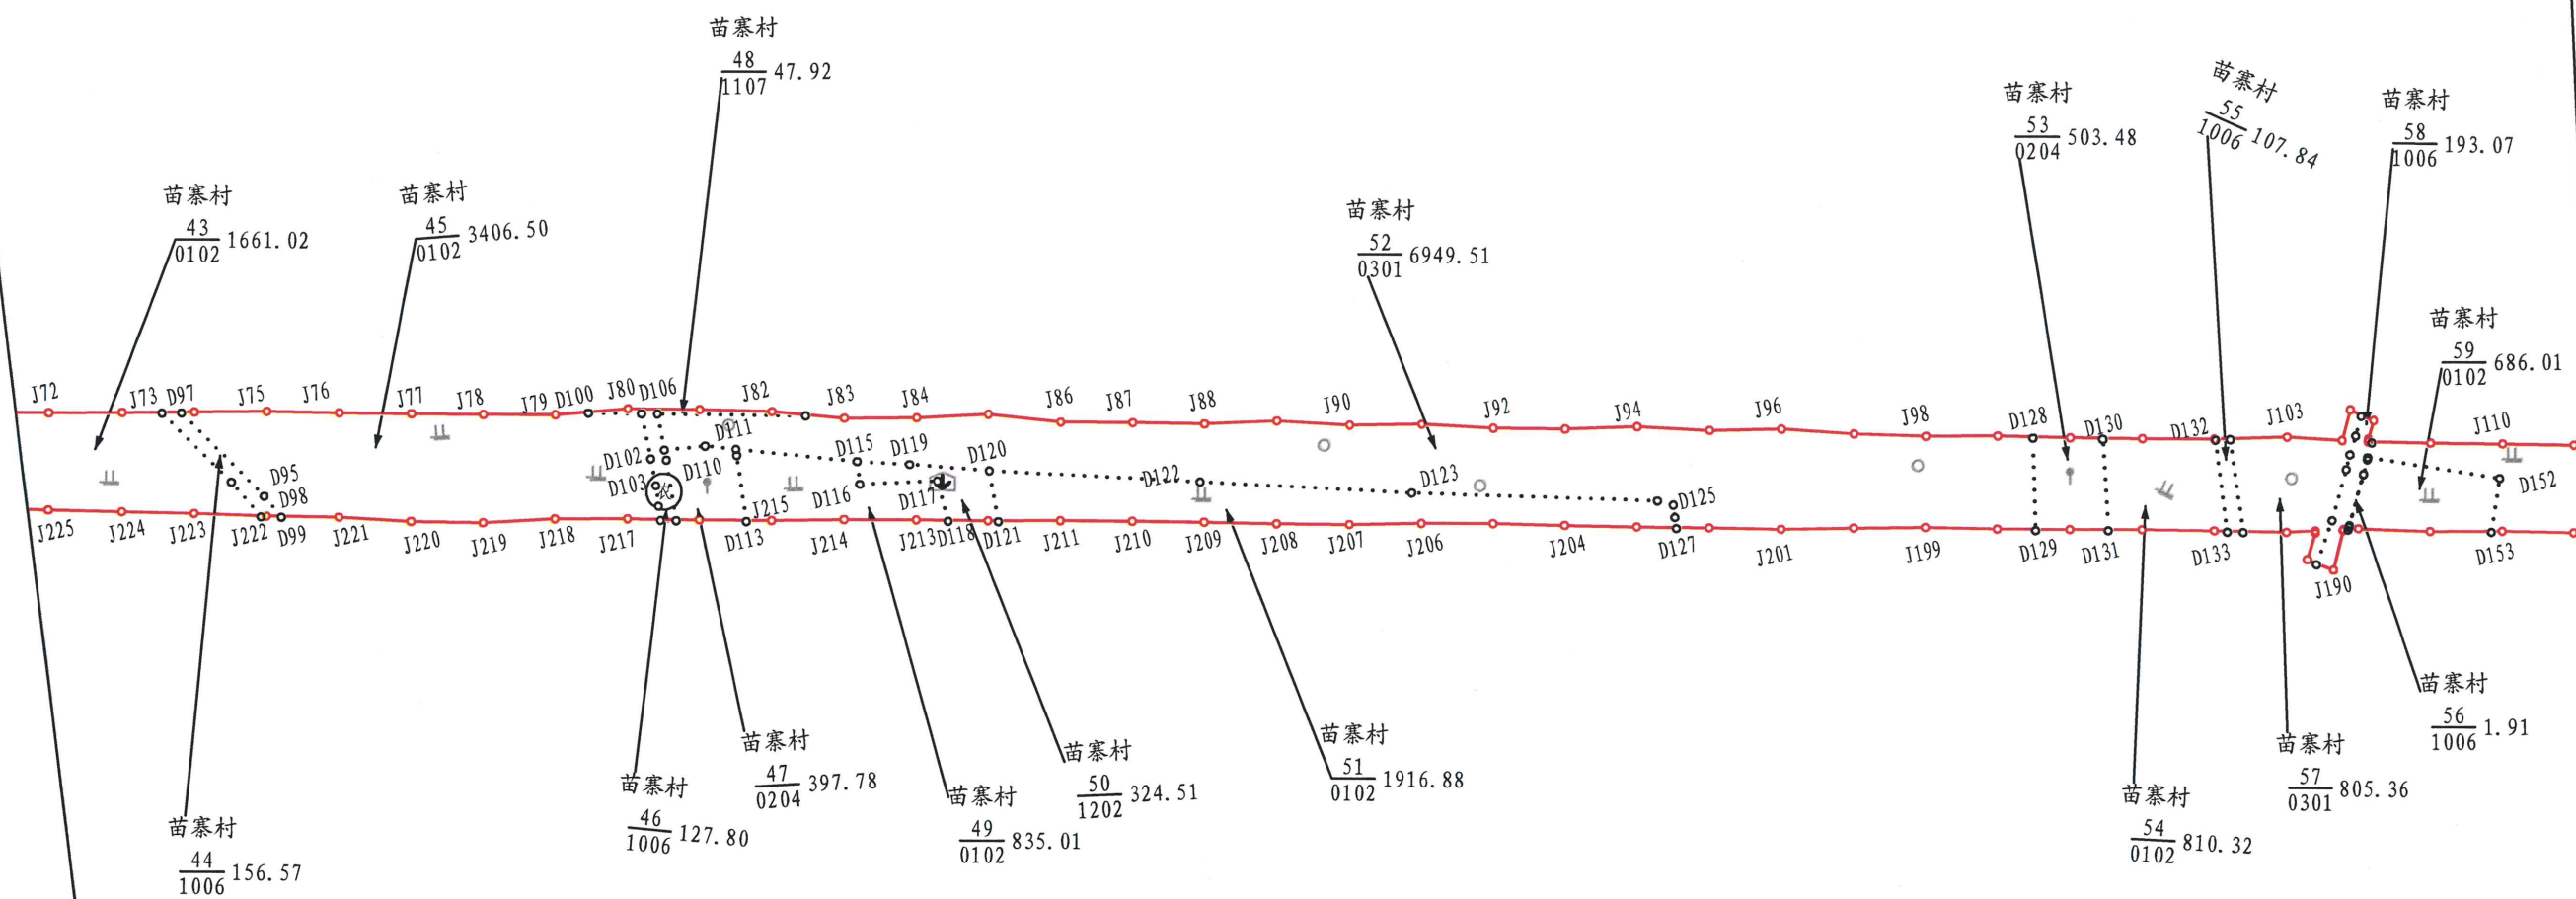

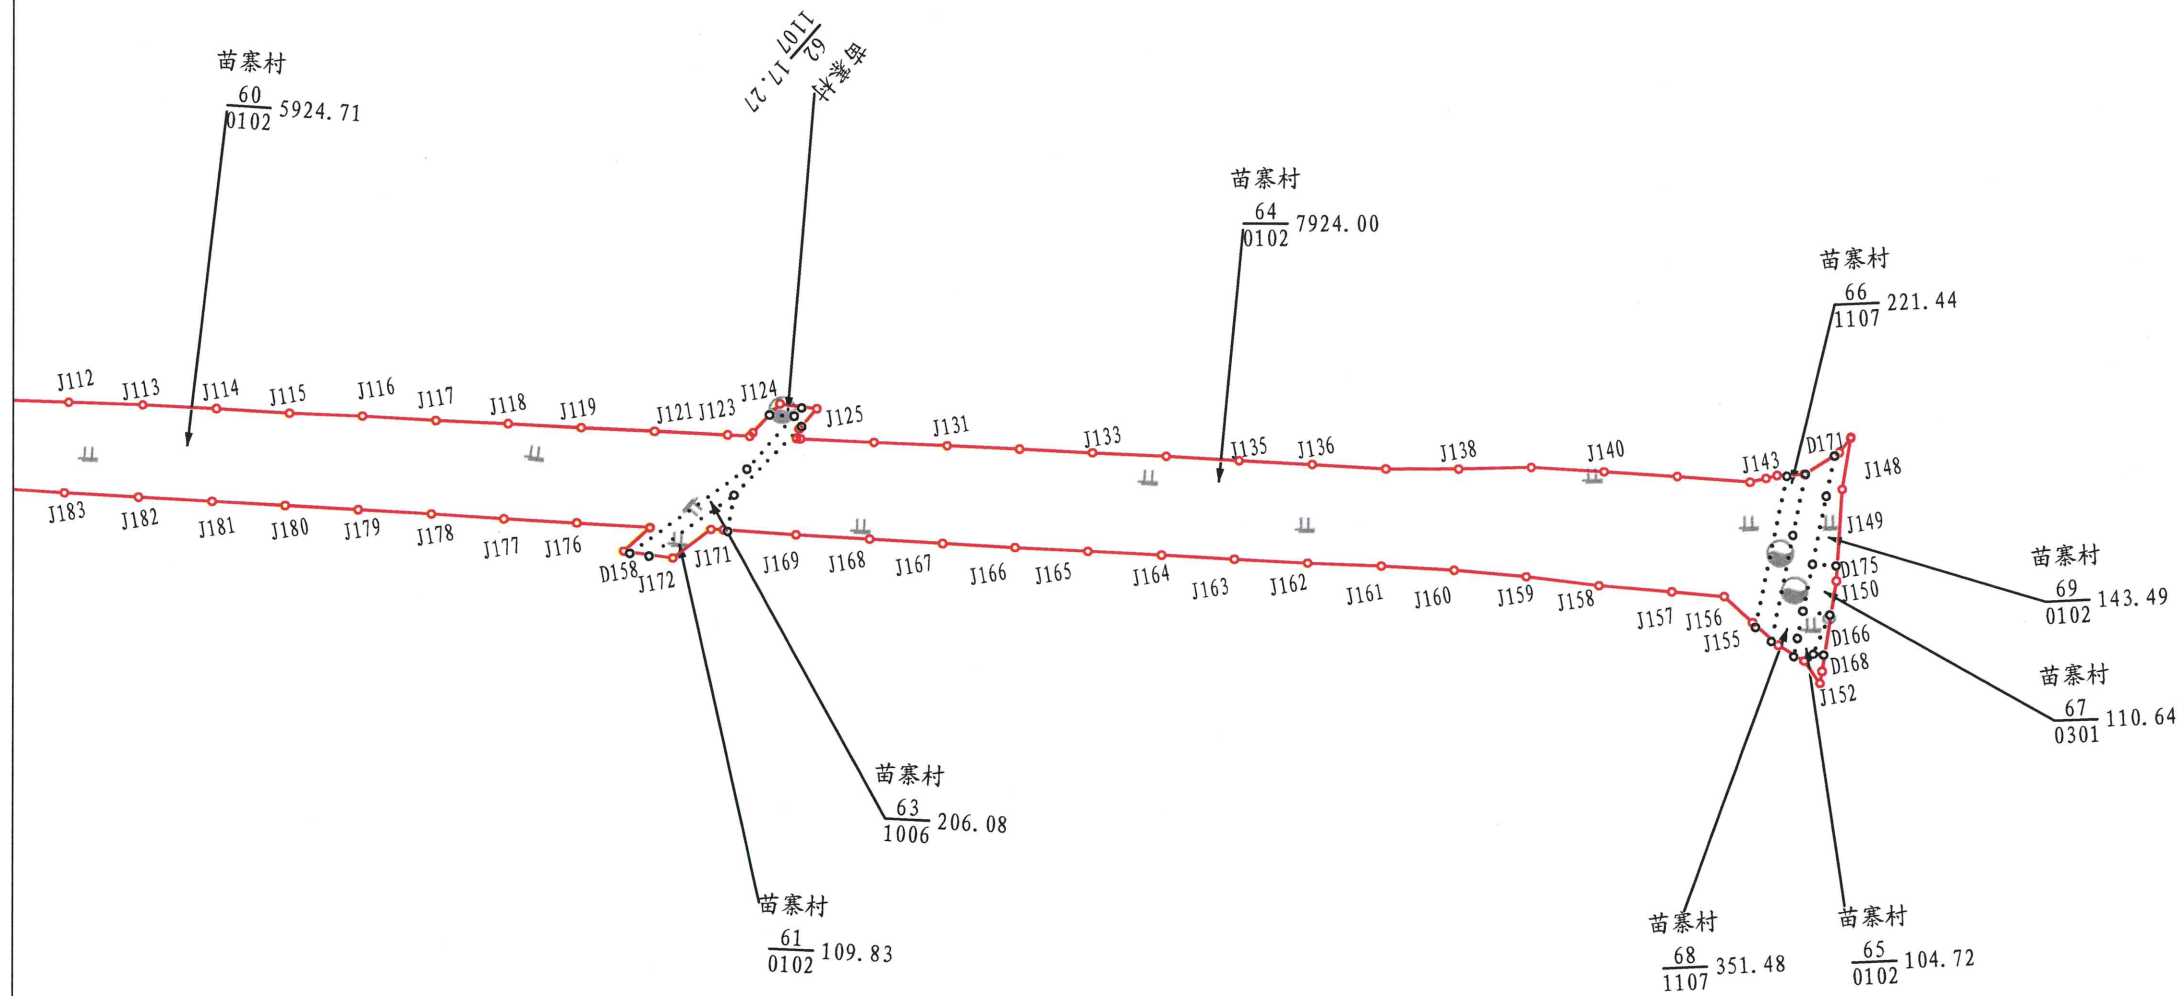

中科宏图勘测规划有限公司

省道219濮封线封丘长垣界至陈桥段改建工程(封丘长垣界至省道220段) 比例尺

1:2000

制图

王依阳

复核

李聪

审核

马同欣

图号

4

日期

2025年6月