


封丘县曹岗乡国土空间总体规划 (2021-2035年) 公示稿

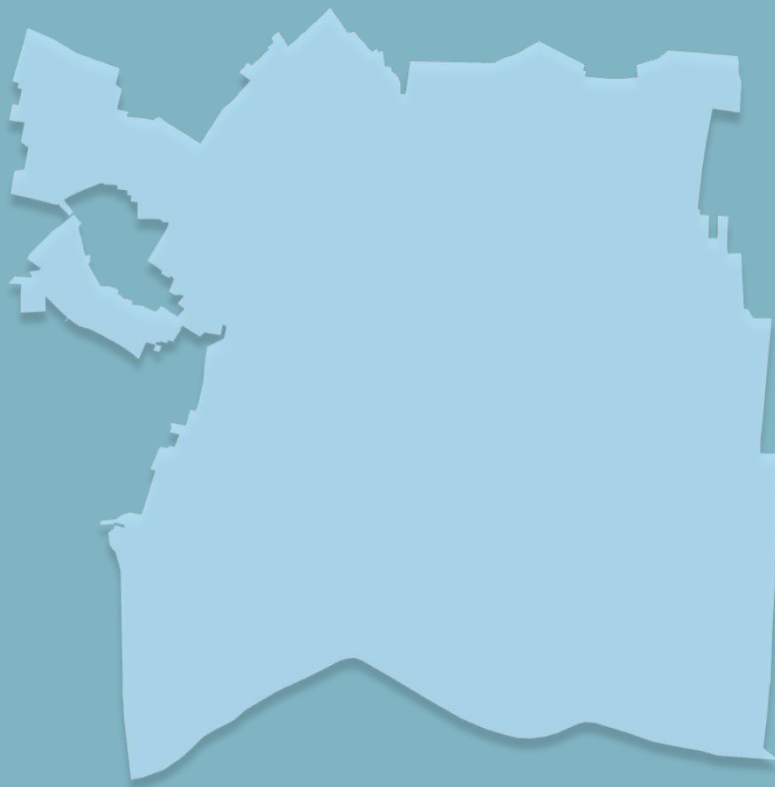

曹岗乡人民政府

2025年9月

本材料数据及内容以最终批复为准

前言

《封丘县曹岗乡国土空间总体规划（2021-2035 年）》（以下简称“本规划”）是对曹岗乡镇域范围内国土空间做出的总体安排和综合部署，是开展国土空间资源保护、开发、利用、修复和指导各类建设活动的空间发展蓝图，是编制相关专项规划和详细规划的法定依据。

为贯彻党中央、国务院关于建立国土空间规划体系并监督实施的战略部署，落实封丘县国土空间总体规划（2021—2035年）对曹岗乡的定位及要求，统筹推进曹岗乡全域国土空间开发保护利用，特编制本规划。

本规划以习近平新时代中国特色社会主义思想为指导，全面贯彻党的二十大精神，以习近平总书记考察河南重要讲话重要指示为总纲领、总遵循、总指引。结合曹岗乡实际，实现基层国土空间总体规划的战略性和全局性与实施性的有机统一，为全面实现乡村振兴提供科学支撑。



概 况

经济社会发展

依托沿黄优越的土壤资源，传统的小麦、玉米、花生等粮食作物种植稳步增长；蒲公英、冬枣等特色经济作物种植，已初具规模；凭借青龙湖、黄河险工等自然人文资源优势，形成集观光采摘、生态休闲于一体的农旅融合模式。

自然地理格局

曹岗乡位于河南省新乡市封丘县东南部，距县城17公里，南临黄河与开封市隔河相望。地势平坦，土壤肥沃，属黄河冲积平原，黄河滩区面积占比约28%。曹岗乡境内有豫北地区最大自然湖泊青龙湖，湖面面积2000余亩，以水深色青、生态丰富著称。



目 录

01	规划总则
02	目标定位
03	国土空间总体格局
04	支撑体系
05	历史文化保护
06	镇政府驻地规划
07	土地综合整治与生态修复
08	规划传导与实施保障

01规划总则

指导思想

以习近平新时代中国特色社会主义思想为指导，全面贯彻党的二十大和总书记重要讲话精神，坚持以人民为中心的发展思想，牢固树立创新、协调、绿色、开放、共享的新发展理念。深入落实省市县重大战略布局和要求，按照新乡市、封丘县国土空间总体规划，优化农业、生态、城镇等功能空间，不断提升城镇发展水平、人居环境质量、人民生活品质、城镇竞争力。结合曹岗乡实际，实现基层国土空间总体规划的战略性和全局性与实施性的有机统一，为全面实现乡村振兴提供科学支撑。

规划原则

底线约束、节约集约

以人为本、注重品质

城乡融合、绿色发展

聚焦问题、分类施策

因地制宜、突出特色

01规划总则


规划范围

镇域规划范围：曹岗乡行政辖区范围，涉及25个行政村，镇域总面积80.19平方公里。

镇政府驻地规划范围：曹岗乡镇区范围，面积176.99公顷，其中包括城镇开发边界总用地147.15公顷。

规划期限

规划期限为2021-2035年。基期年为2020年，近期至2025年，远期至2035年。

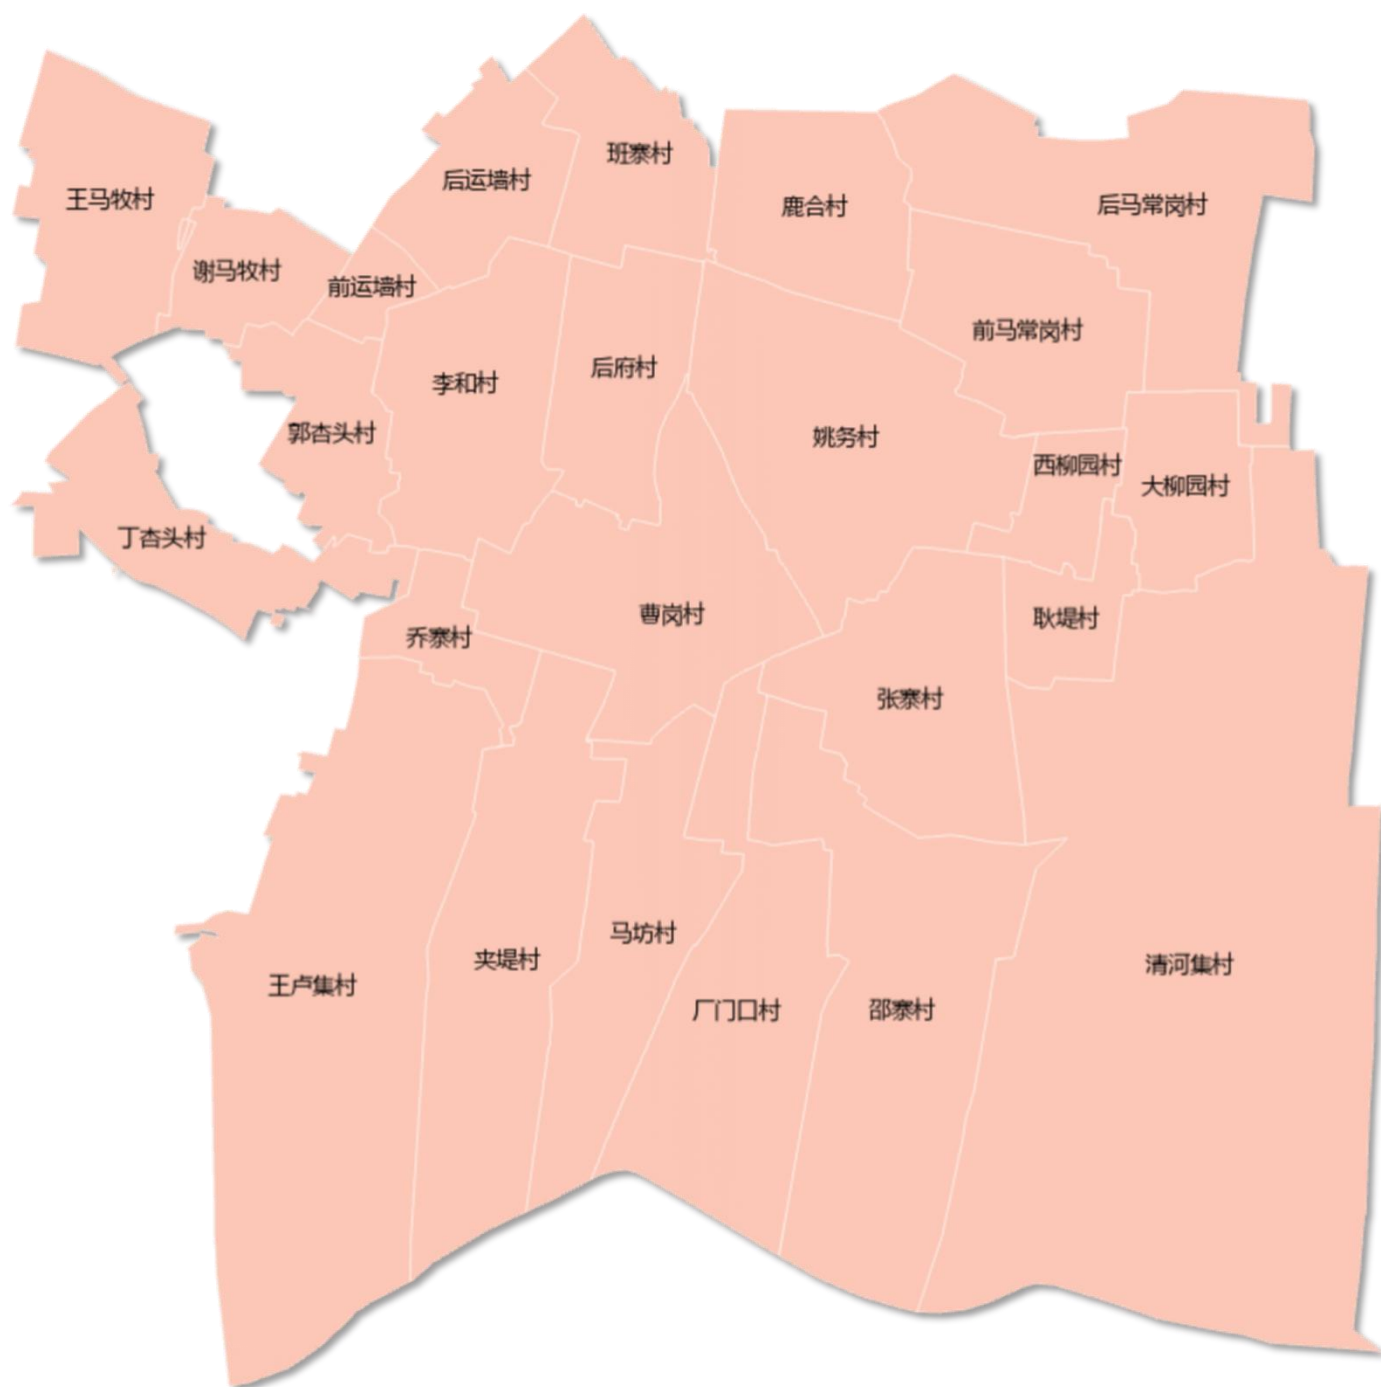

02目标与定位

规划传导

城镇职能

旅游服务型

主体功能区

农产品主产区

发展定位

“游黄河湿地，享龙湖风光”的生态新城镇

03国土空间总体格局

构建国土空间总体格局

构建“一廊、一轴、两核、三区”的国土空间开发保护总体格局

一廊

以黄河大堤为依托形成的黄河生态廊道；

一轴


沿S311省道，打造连接周边乡镇的城乡协同发展轴；

两核

以曹岗乡政府驻地为中心，作为服务全乡的综合服务核心；
以青龙湖公园为中心，辐射周边村庄，打造旅游发展核心；



三区

黄河生态保护和旅游发展区，中部综合发展区，北部生态农业区。

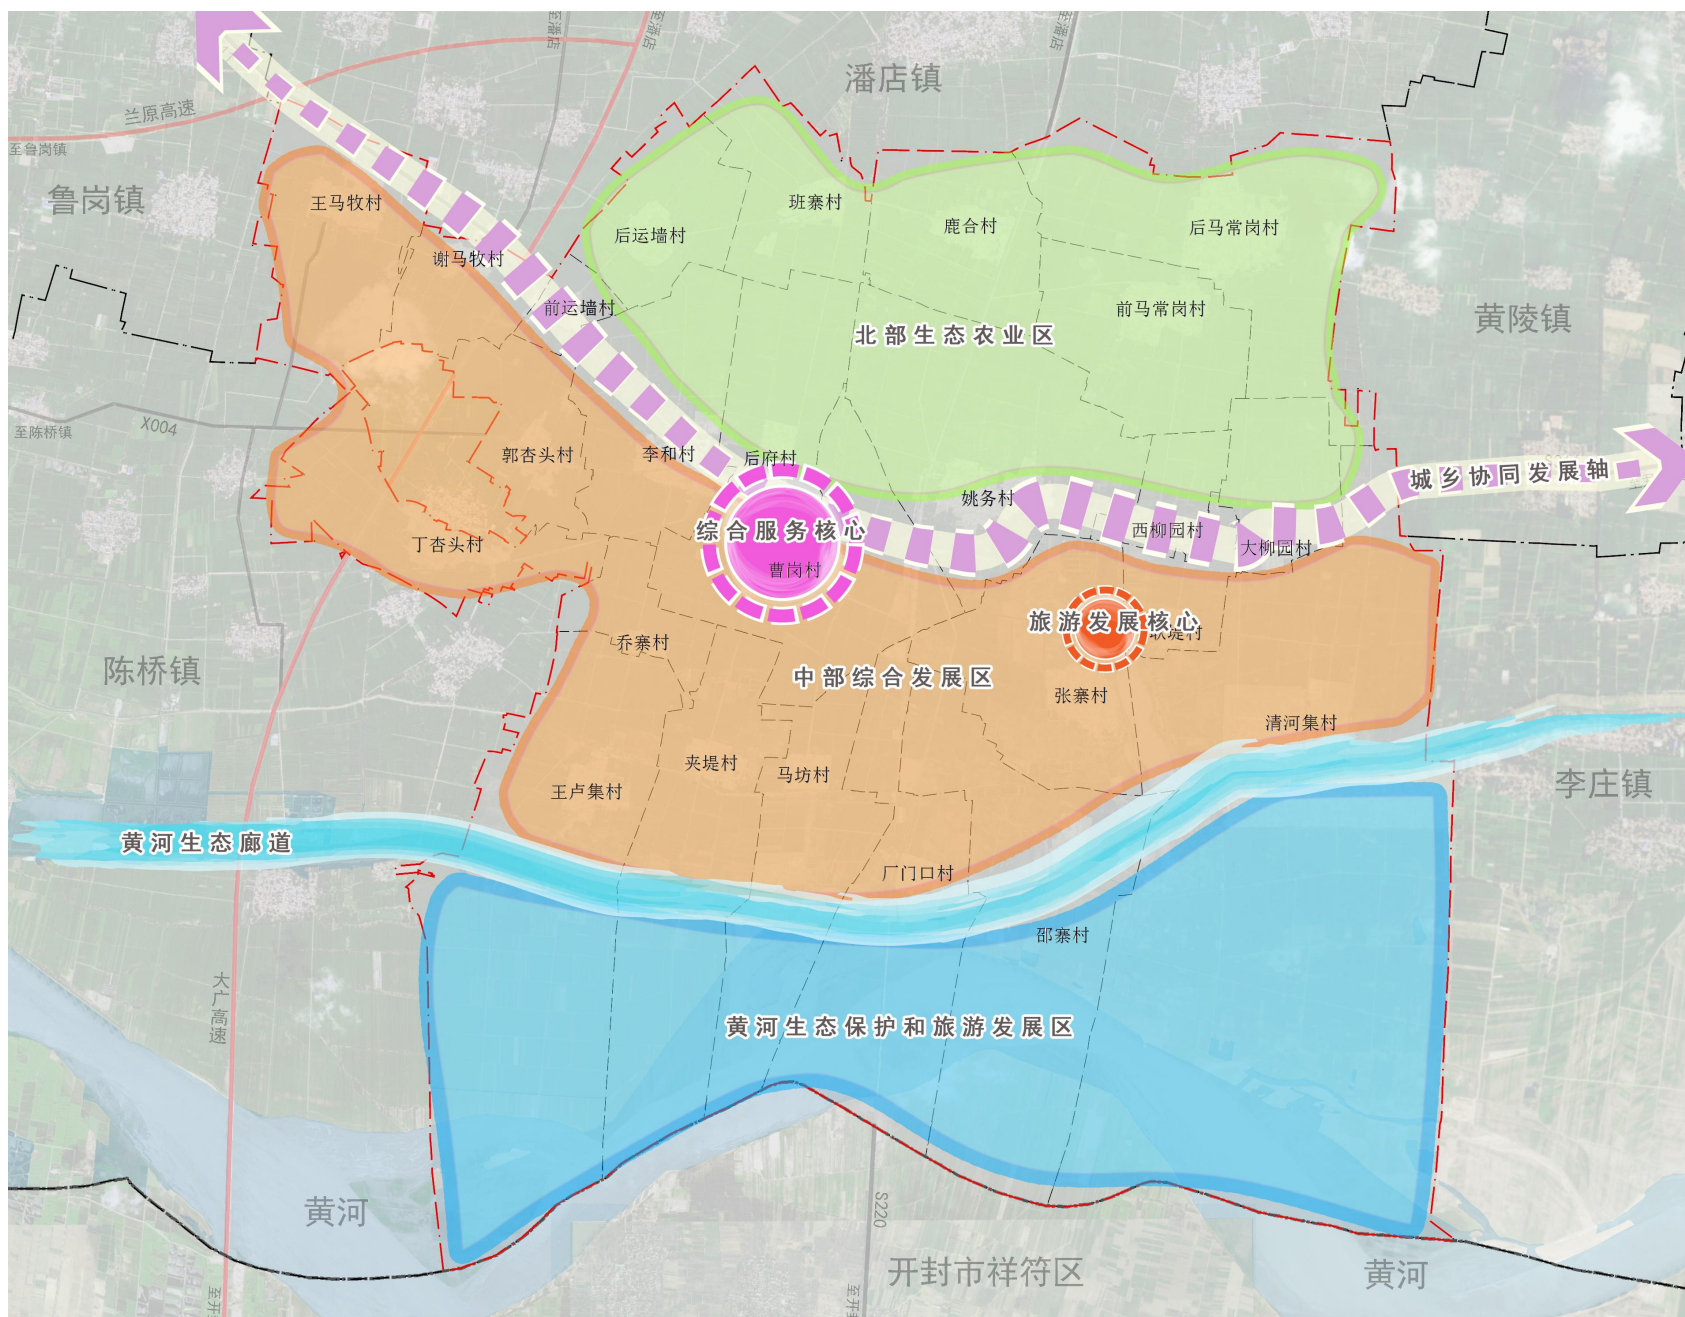

03国土空间总体格局

底线管控

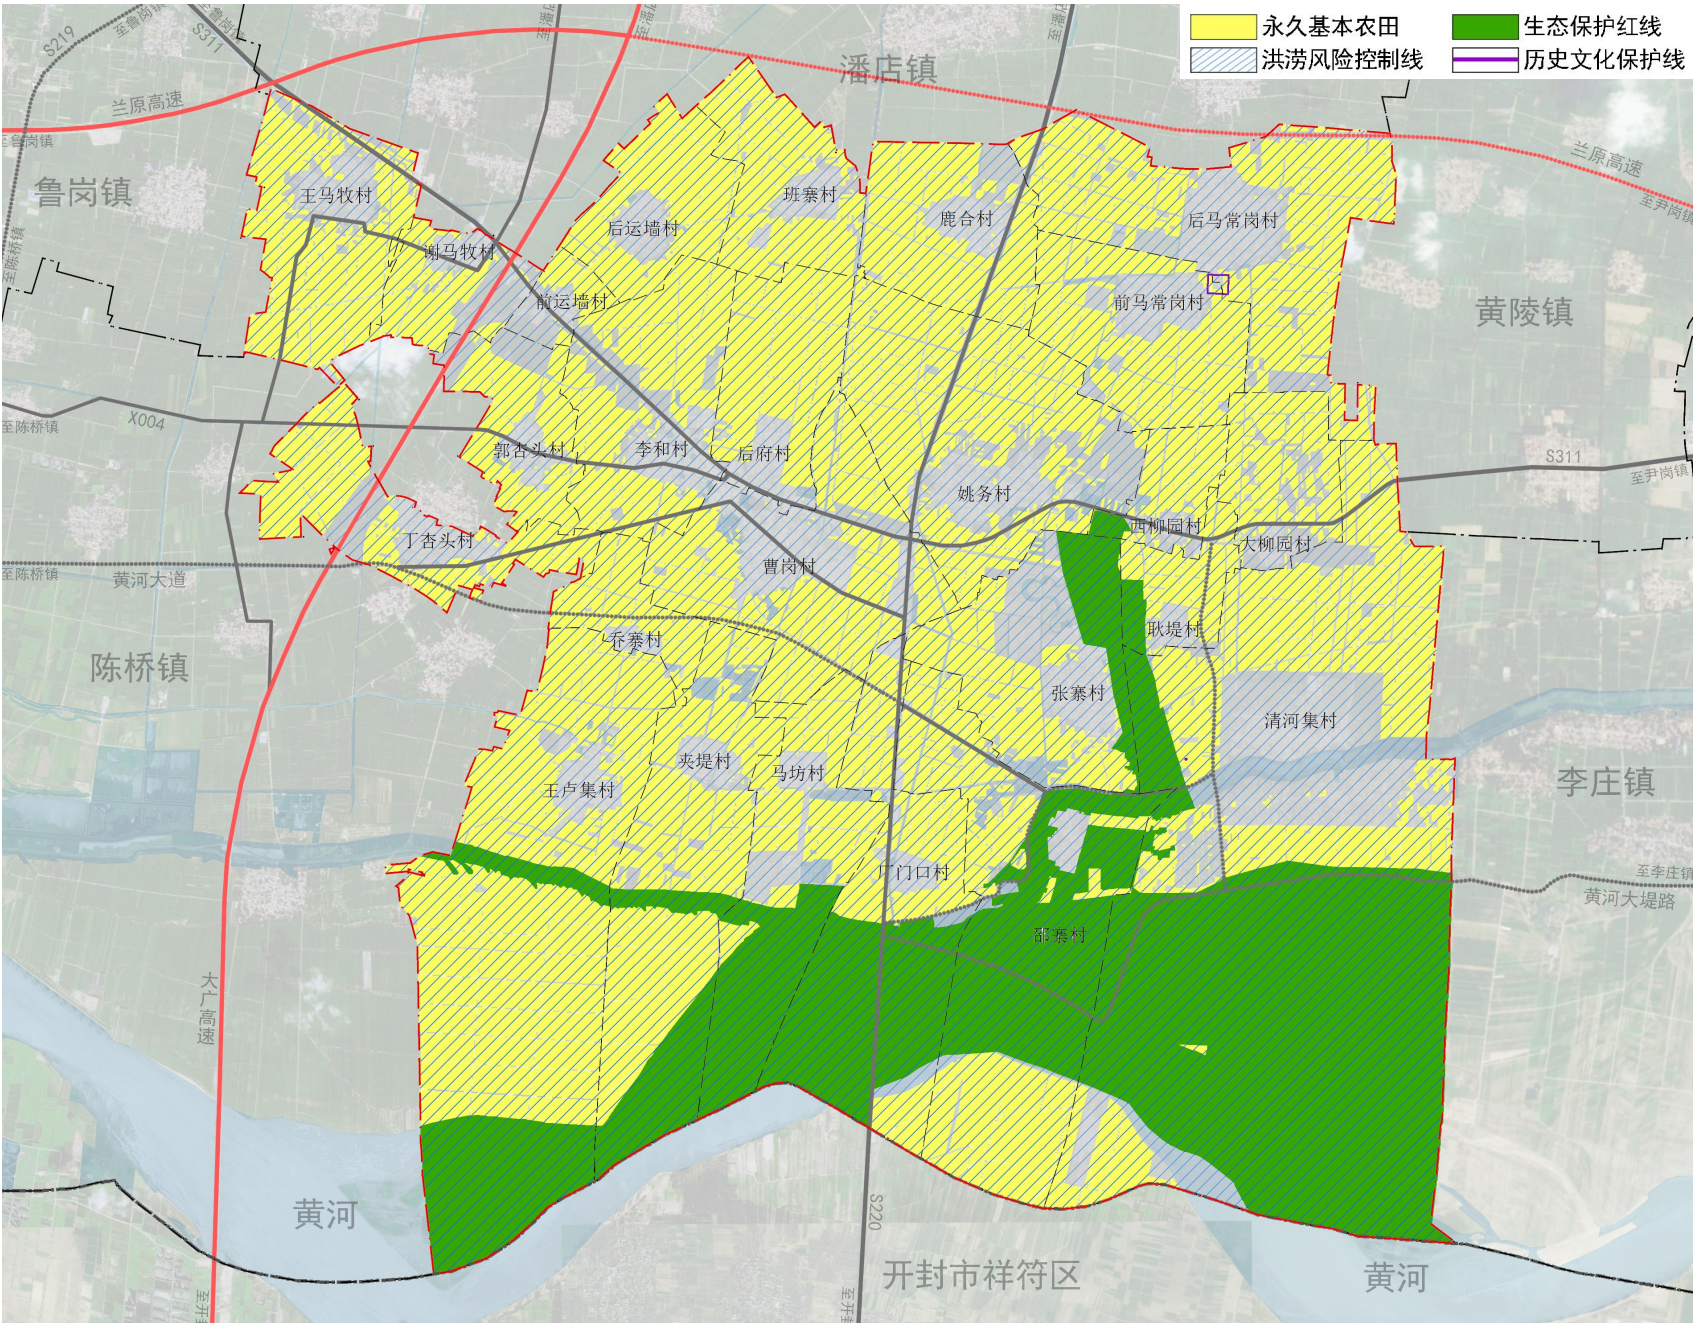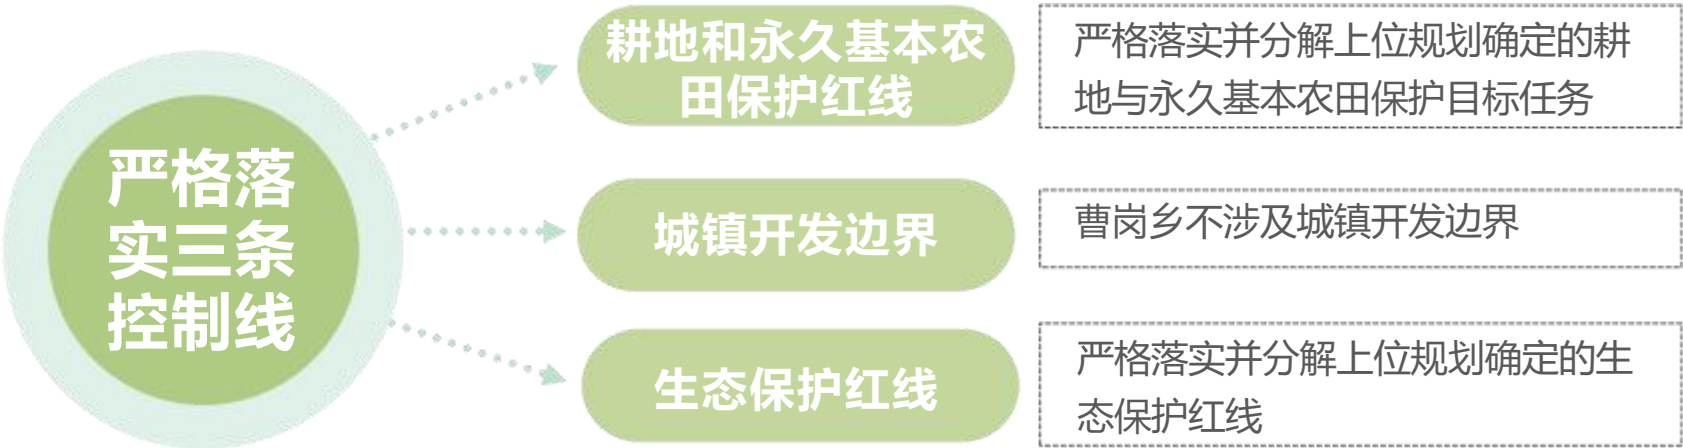

03国土空间总体格局


优化农业生产格局

优化农业格局。落实优质集中耕地，形成特色农业生产区。

01

特色种植升级。扩大特色农业种植规模，重点发展前马常岗村的蒲公英与马坊村的冬枣种植。建设标准化示范基地，打造区域性特色农产品品牌多元化的产业发展模式。

02

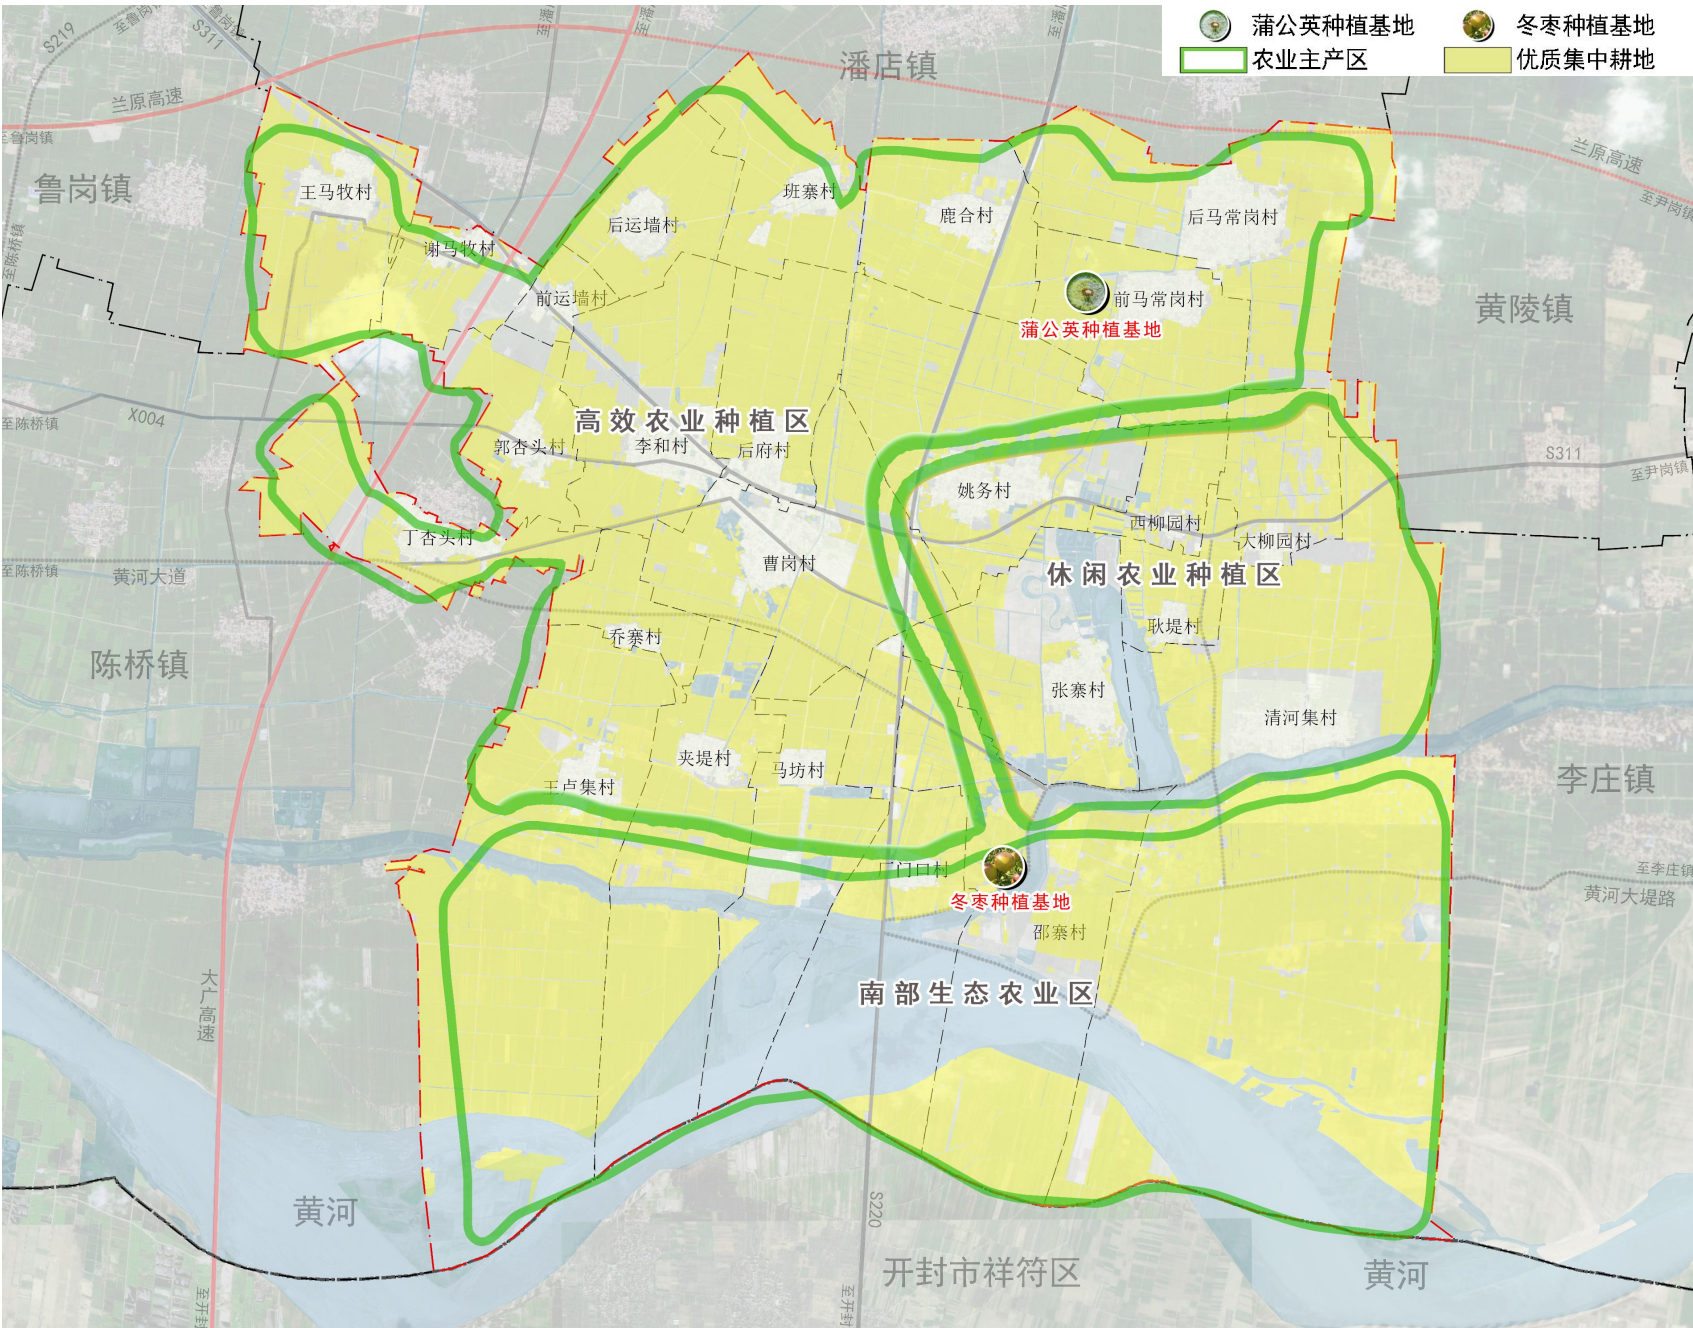

03国土空间总体格局

优化产业空间布局

形成 “一心、两轴、四区” 的产业空间结构

“一心”：

综合服务核心；

“两轴”：

城乡协调发展轴、S220联动发展轴；

“四区”：

传统农业种植区、综合服务区、乡村旅游发展区、黄河生态保护和旅游发展区。



03国土空间总体格局

分类引导村庄有序发展

3个城郊融合类

- 曹岗村
- 李和村
- 后府村

2个集聚提升类

- 后马常岗村
- 张寨村

1个搬迁撤并类


- 邵寨村

1个特色保护类

- 平街村


18个整治改善类

- | | | |
|--------|---------|--------|
| • 郭杏头村 | • 鹿合村 | • 厂门口村 |
| • 大柳园村 | • 马坊村 | • 王卢集村 |
| • 耿堤村 | • 前马常岗村 | • 王马牧村 |
| • 后运墙村 | • 前运墙村 | • 西柳园村 |
| • 夹堤村 | • 乔寨村 | • 谢马牧村 |
| • 丁杏头村 | • 班寨村 | • 姚务村 |

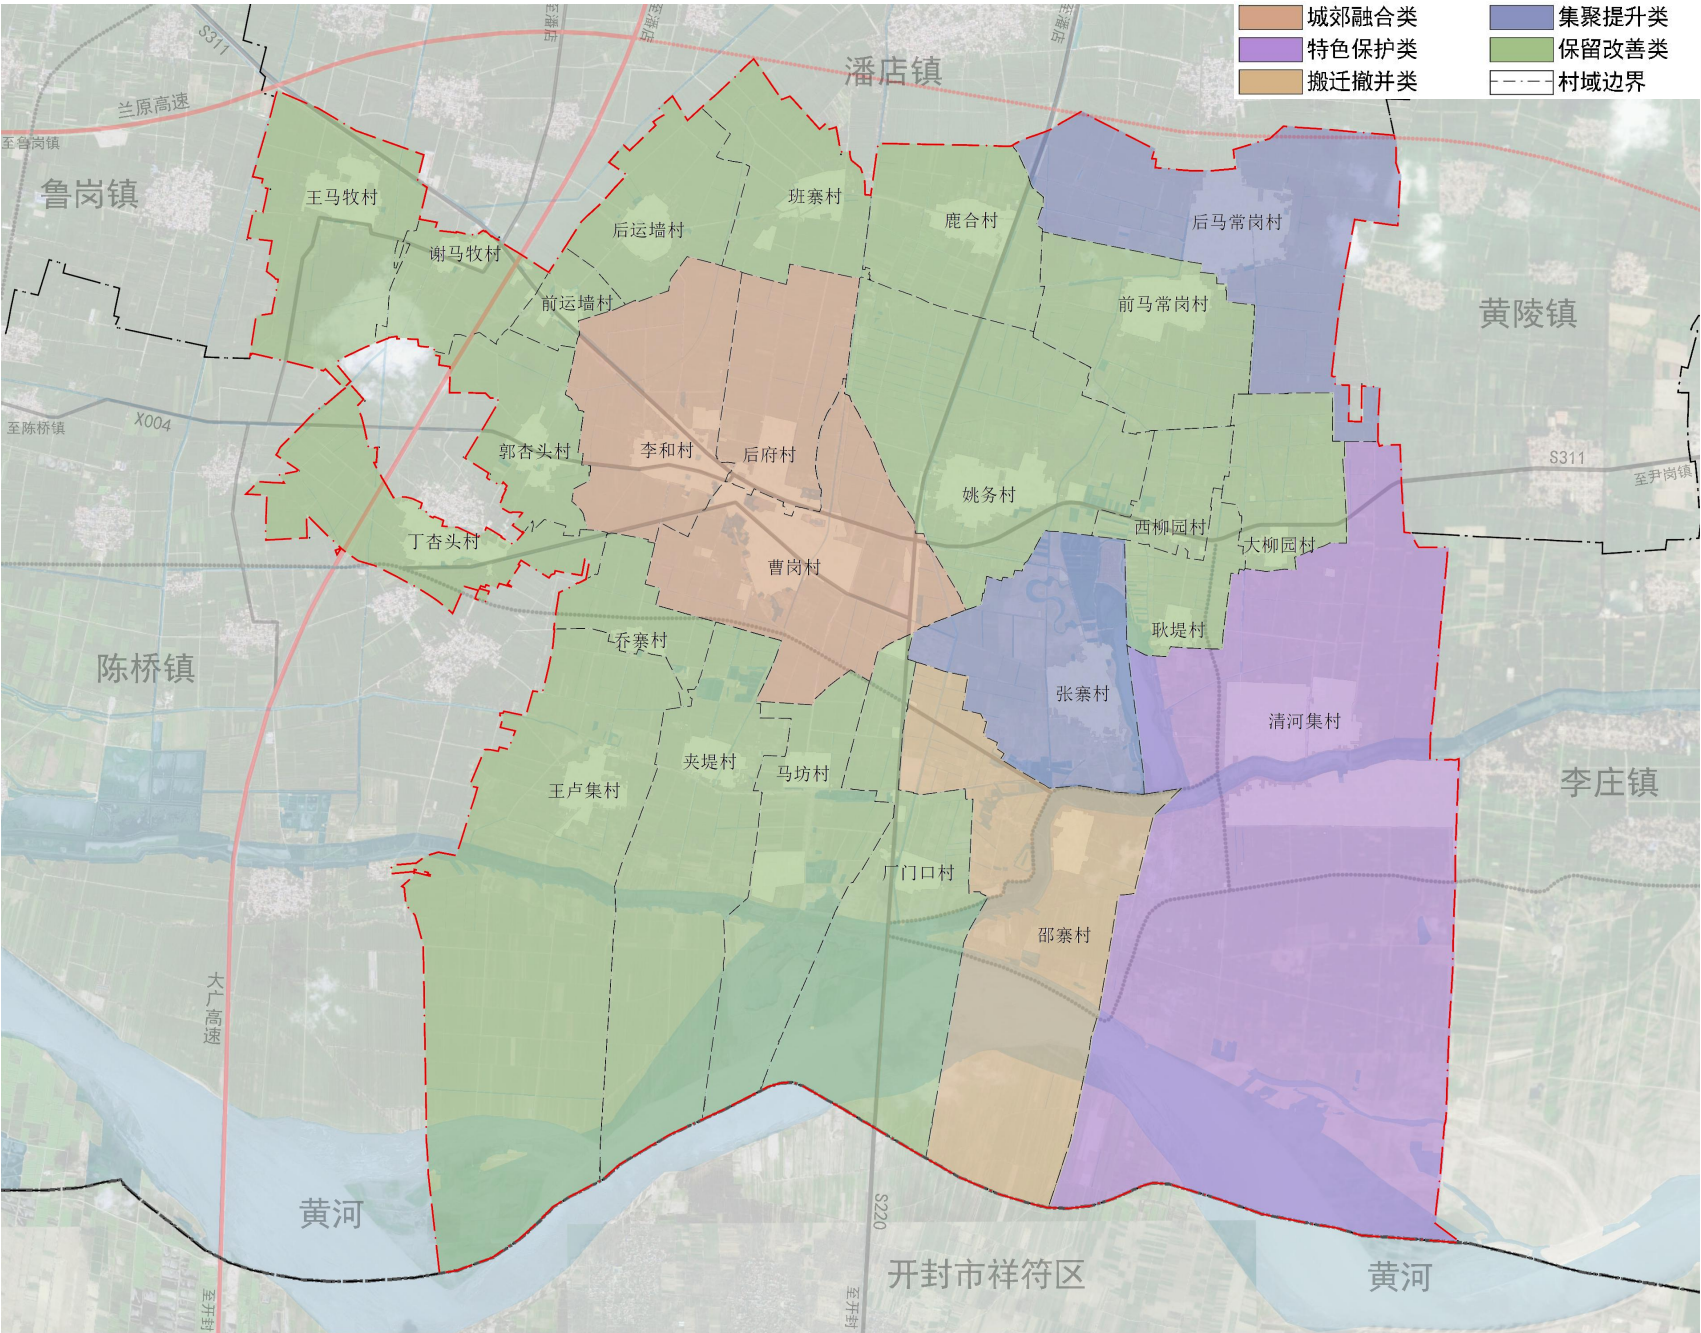


04支撑体系

强化内外交通网络

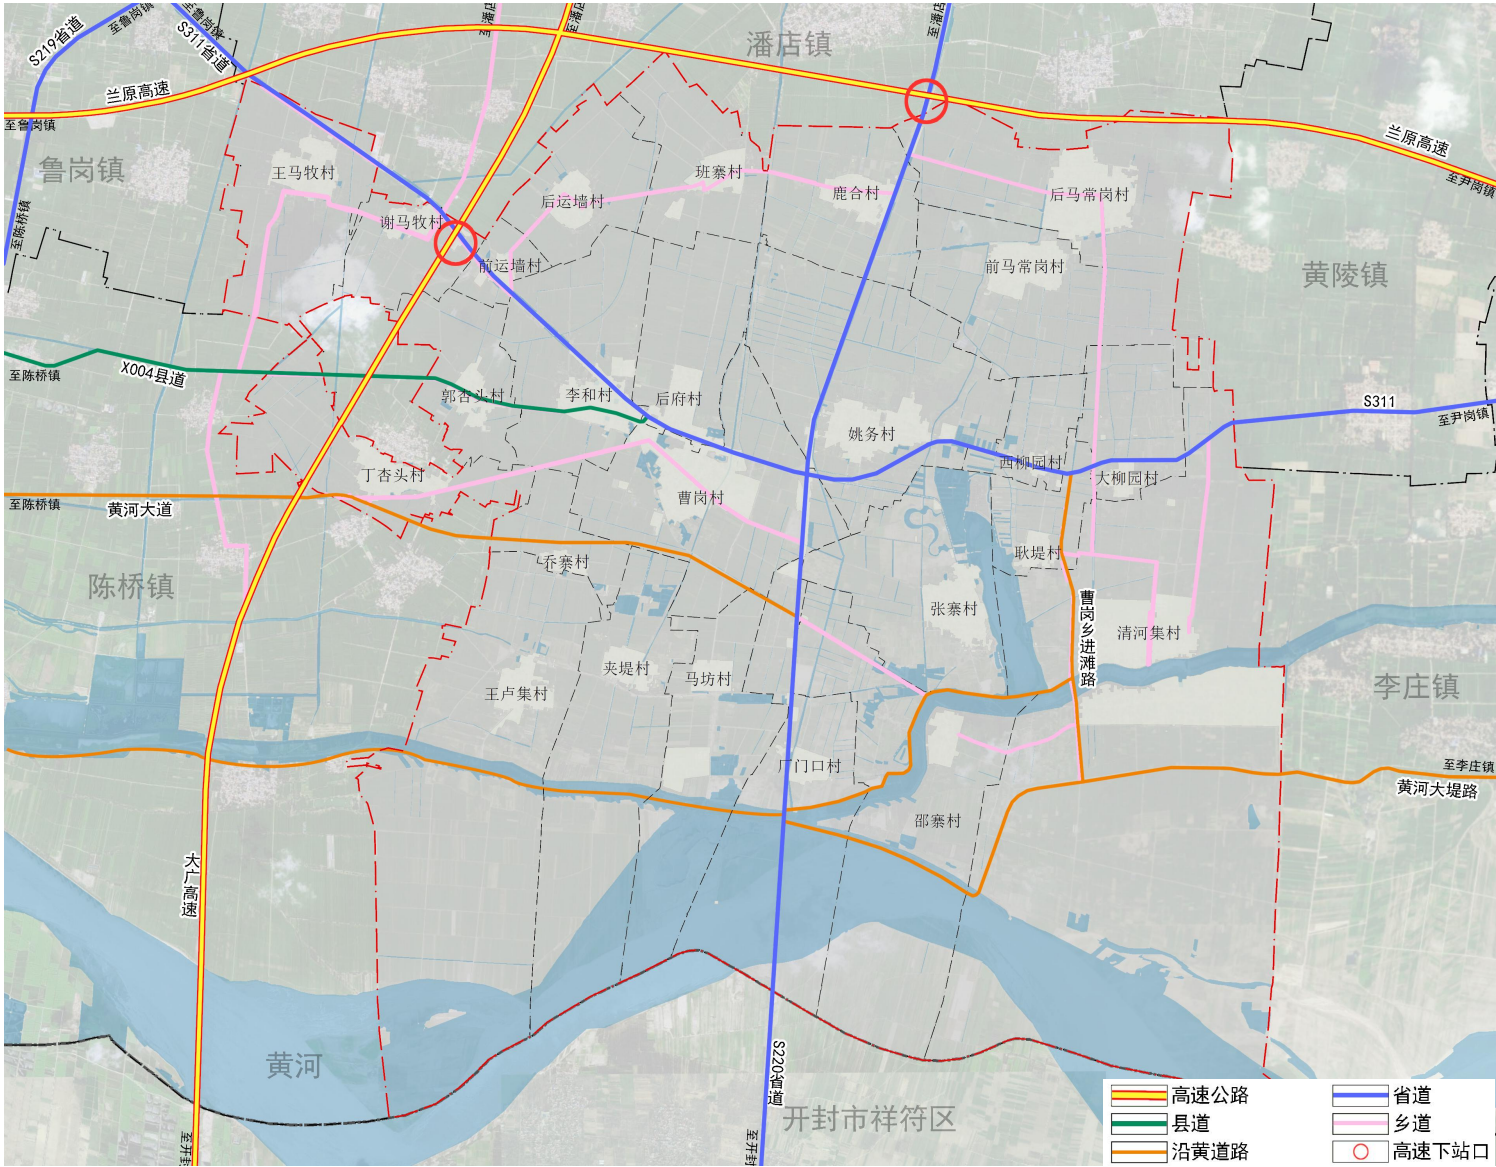


统筹布局市政基础设施

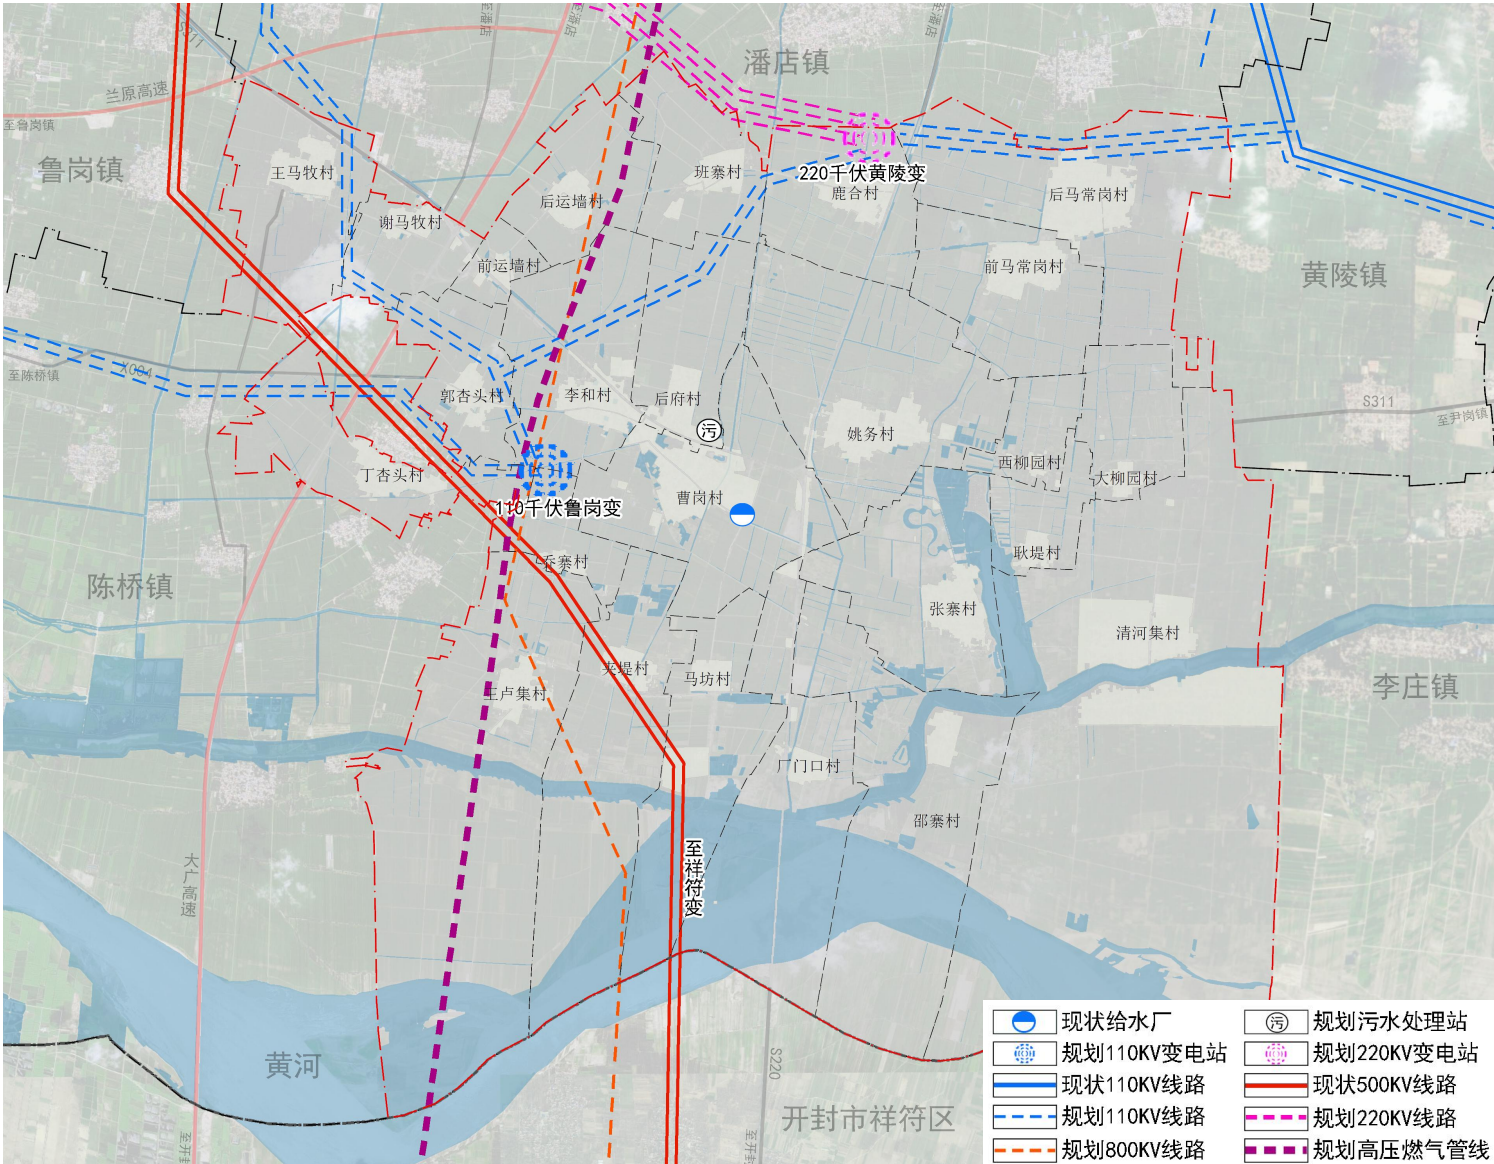

04支撑体系

完善公共服务设施保障

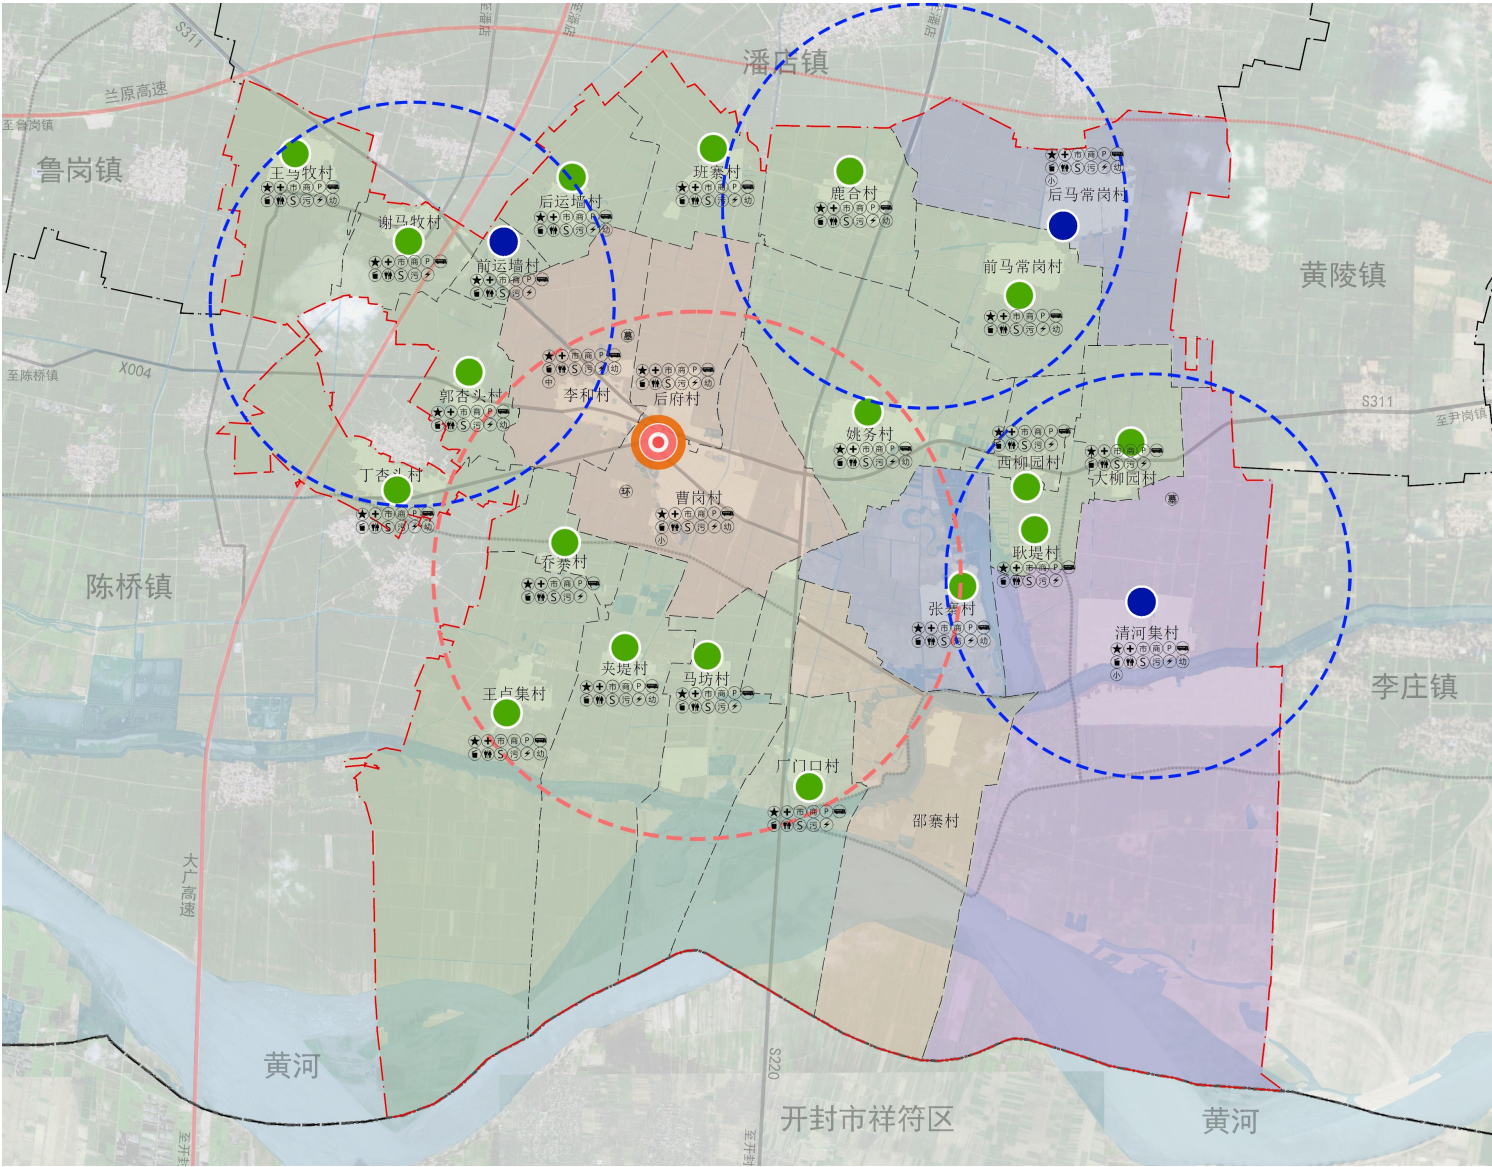

构建安全韧性综合防灾减灾体系

05历史文化保护

构建全要素多层次的历史文化保护体系

构建“文保单位 - 非物质文化遗产”的历史文化保护传承体系

01

02

建立全要素的保护名录

曹岗乡域内有县级文物保护单位2处，分别为后马常岗村泰山老奶奶庙和清河集村许长庆墓




06镇政府驻地规划

空间结构

形成“一轴、两心、三片区”的空间结构

“一轴”	： S311省道形成的商业发展轴；
“两心”	： 以X004县道与S311省道交叉口形成的综合服务中心， 以乡政府驻地与周边配套设施形成的行政中心；
“三片区”	： 分别为后府村、李河村与曹岗村形成的居住片区。

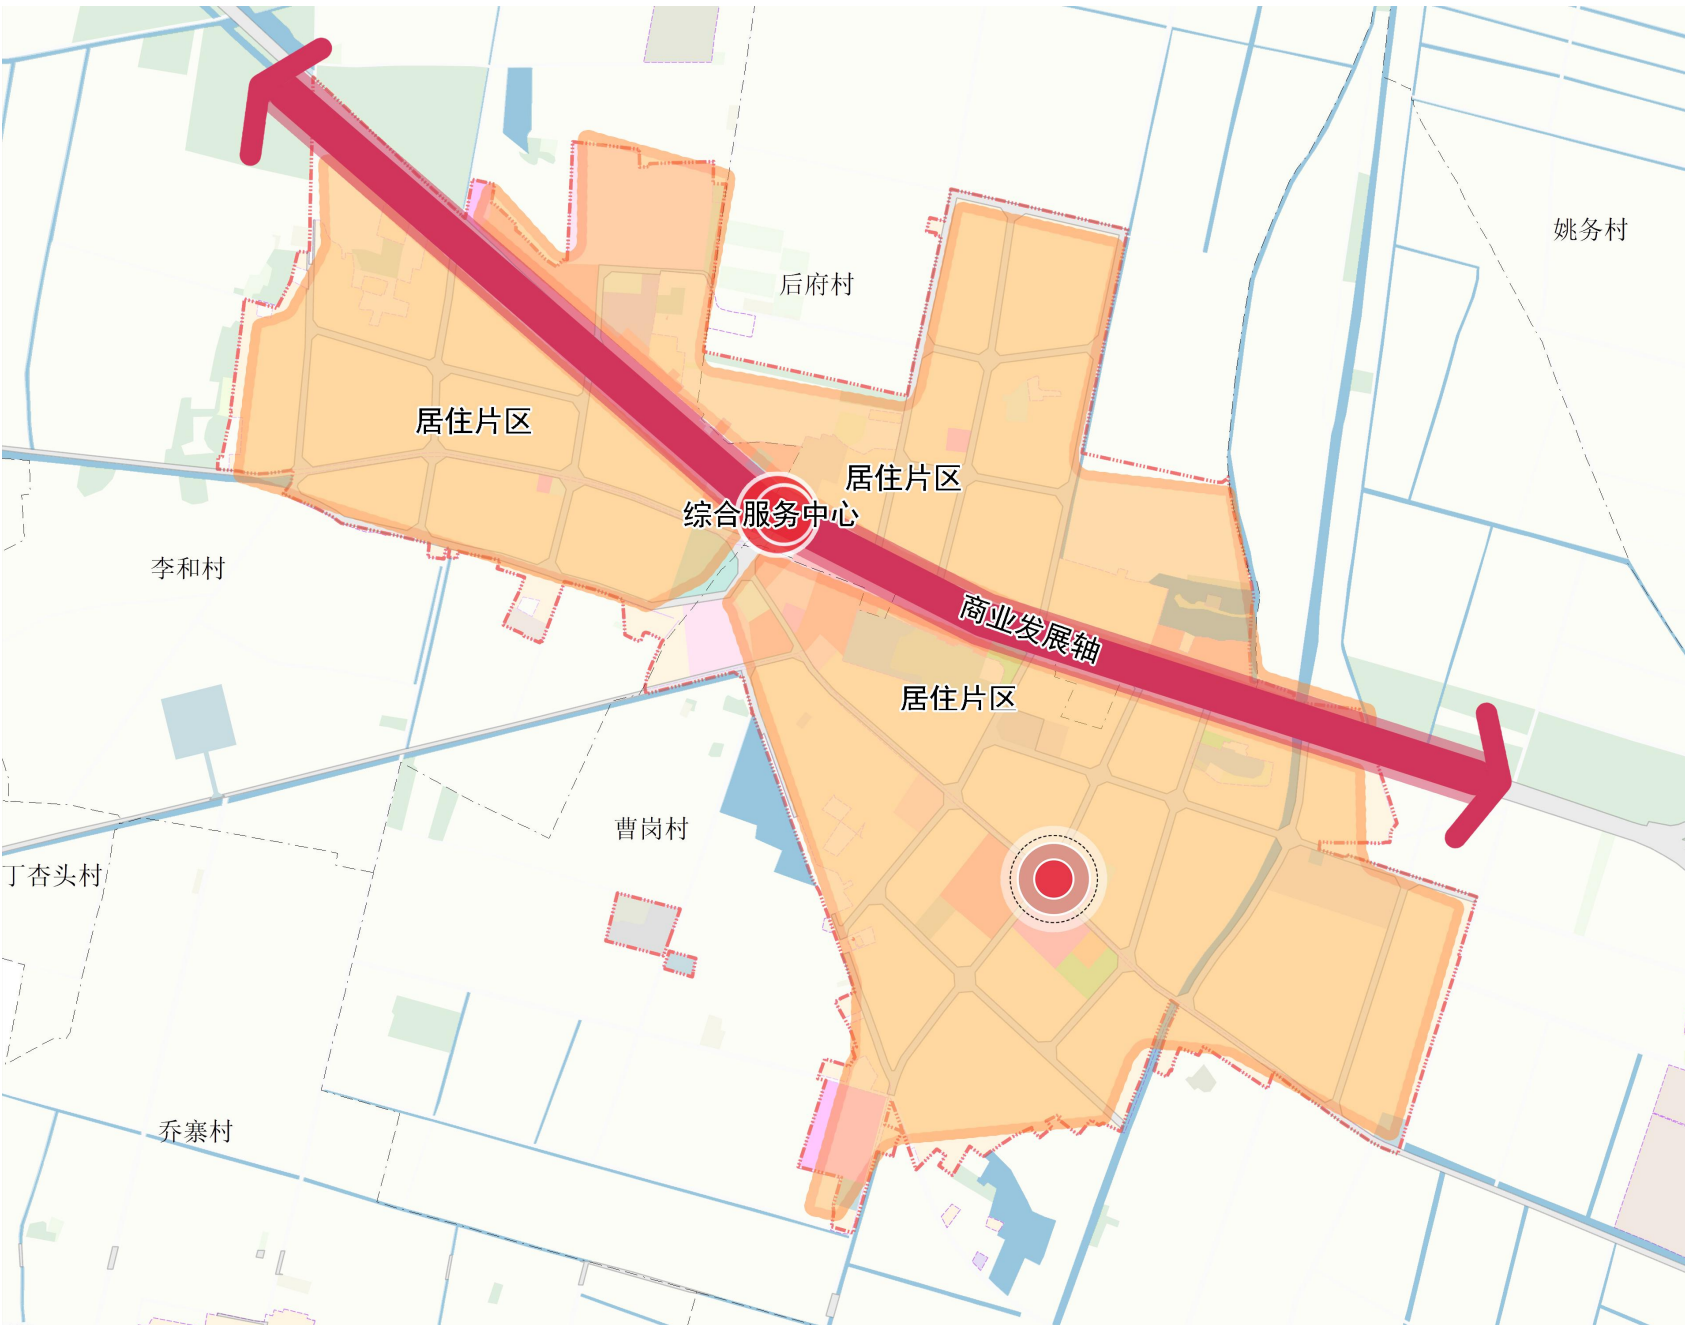

07土地综合整治与生态修复

土地综合整治

1

高标准农田
提质改造

2

统筹推进一般
农用地整理

3

宜耕后备资源
开发利用

4

农村宅基地整
治

5

黄河滩区居民迁
建废弃地复垦及
生态修复工程



生态修复


- 黄河湿地鸟类生境保护修复工程
- 农田生态系统修复
- 天然渠生态治理



规划传导

对详规单元（村庄规划）的传导：从发展引导、底线管控、要素配置、风貌引导与建设管控四个方面对村庄规划提出规划引导。

“通则式”村庄规划管理规定：适用范围为曹岗乡城镇开发边界以外经评估无需编制和未编制村庄规划的乡村区域，对该类村庄提出底线管控及建设管控要求。

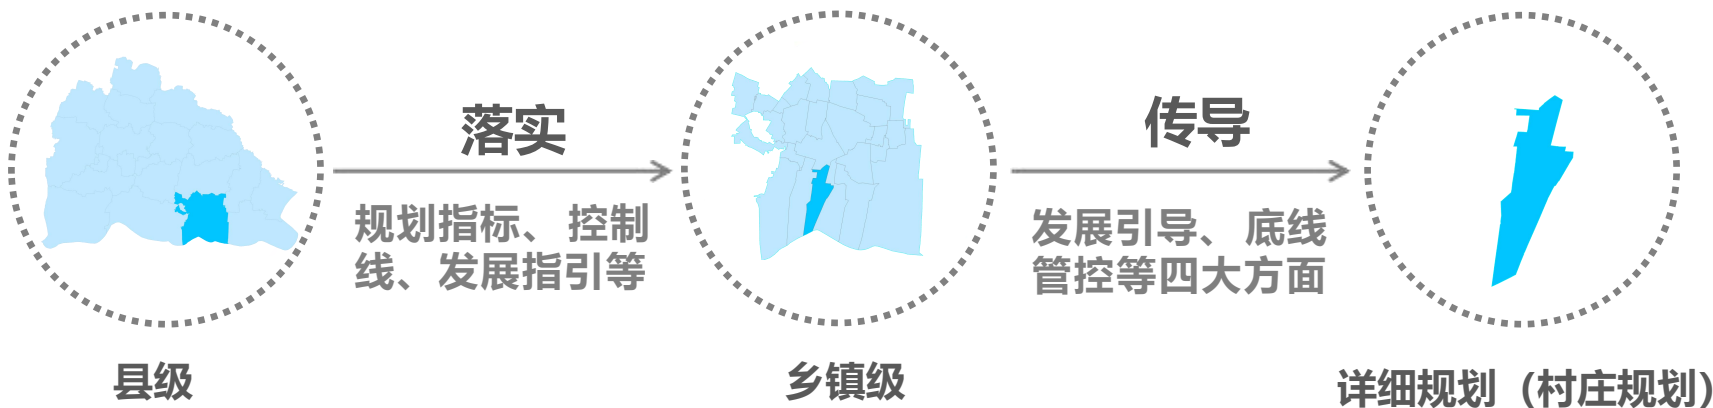

分期实施与行动计划

编制国土空间五年行动规划和年度实施计划。加强对国土空间规划目标任务的分解落实和实施推动，统筹土地整治、生态修复、基础设施、公共服务设施和防灾减灾等各类专项行动，落实重大项目推进要求，编制重大项目清单。

规划实施保障

