

封丘县陈固镇国土空间总体规划 (2021-2035年) 公示稿



陈固镇人民政府

2025年9月

本材料数据及内容以最终批复为准

前言

《封丘县陈固镇国土空间总体规划（2021-2035 年）》（以下简称“本规划”）是对陈固镇镇域范围内国土空间作出的总体安排和综合部署，是开展国土空间资源保护、开发、利用、修复和指导各类建设活动的空间发展蓝图，是编制相关专项规划和详细规划的法定依据。

为贯彻党中央、国务院关于建立国土空间规划体系并监督实施的战略部署，落实封丘县国土空间总体规划（2021—2035年）对陈固镇的定位及要求，统筹推进陈固镇全域国土空间开发保护利用，特编制本规划。

本规划以习近平新时代中国特色社会主义思想为指导，全面贯彻党的二十大精神，以习近平总书记考察河南重要讲话重要指示为总纲领、总遵循、总指引。结合陈固镇实际，实现基层国土空间总体规划的战略性和全局性与实施性的有机统一，为全面实现乡村振兴提供科学支撑。



概 况

经济社会发展

作为封丘县的重要农业镇，陈固镇素有“封丘金银花之乡”及“豫北商品粮基地”之称，是封丘县的金银花核心产区。全镇已成立200余家农民专业合作社，涵盖农机服务、种植养殖等领域，其中省级示范社1个，市级示范社5个。陈固镇现有首家获得GAP认证的金银花种植、研发、加工基地，推动加工产业发展。

自然地理格局

陈固镇地势平坦，西部略高，东部略低，平均海拔高度67.1米。土地多为豁砂混合土，境内有文岩渠、文岩干渠、七支、九支等河流经过。



目 录

01	规划总则
02	目标定位
03	国土空间总体格局
04	支撑体系
05	历史文化保护
06	镇政府驻地规划
07	土地综合整治与生态修复
08	规划传导与实施保障

01规划总则

指导思想

以习近平新时代中国特色社会主义思想为指导，全面贯彻党的二十大和总书记重要讲话精神，坚持以人民为中心的发展思想，牢固树立创新、协调、绿色、开放、共享的发展理念。深入落实省市县重大战略布局和要求，按照新乡市、封丘县国土空间总体规划，优化农业、生态、城镇等功能空间，不断提升城镇发展水平、人居环境质量、人民生活品质、城镇竞争力。结合陈固镇实际，实现基层国土空间总体规划的战略性和全局性与实施性的有机统一，为全面实现乡村振兴提供科学支撑。

规划原则

底线约束、节约集约

以人为本、注重品质

城乡融合、绿色发展

聚焦问题、分类施策

因地制宜、突出特色

01规划总则


规划范围

镇域规划范围：陈固镇行政辖区范围，涉及23个行政村，镇域总面积63.47平方公里。

镇政府驻地规划范围：陈固镇镇区范围，面积71.03公顷，其中，城镇开发边界内土地面积57.67公顷。

规划期限

规划期限为2021-2035年。基期年为2020年，近期至2025年，远期至2035年。

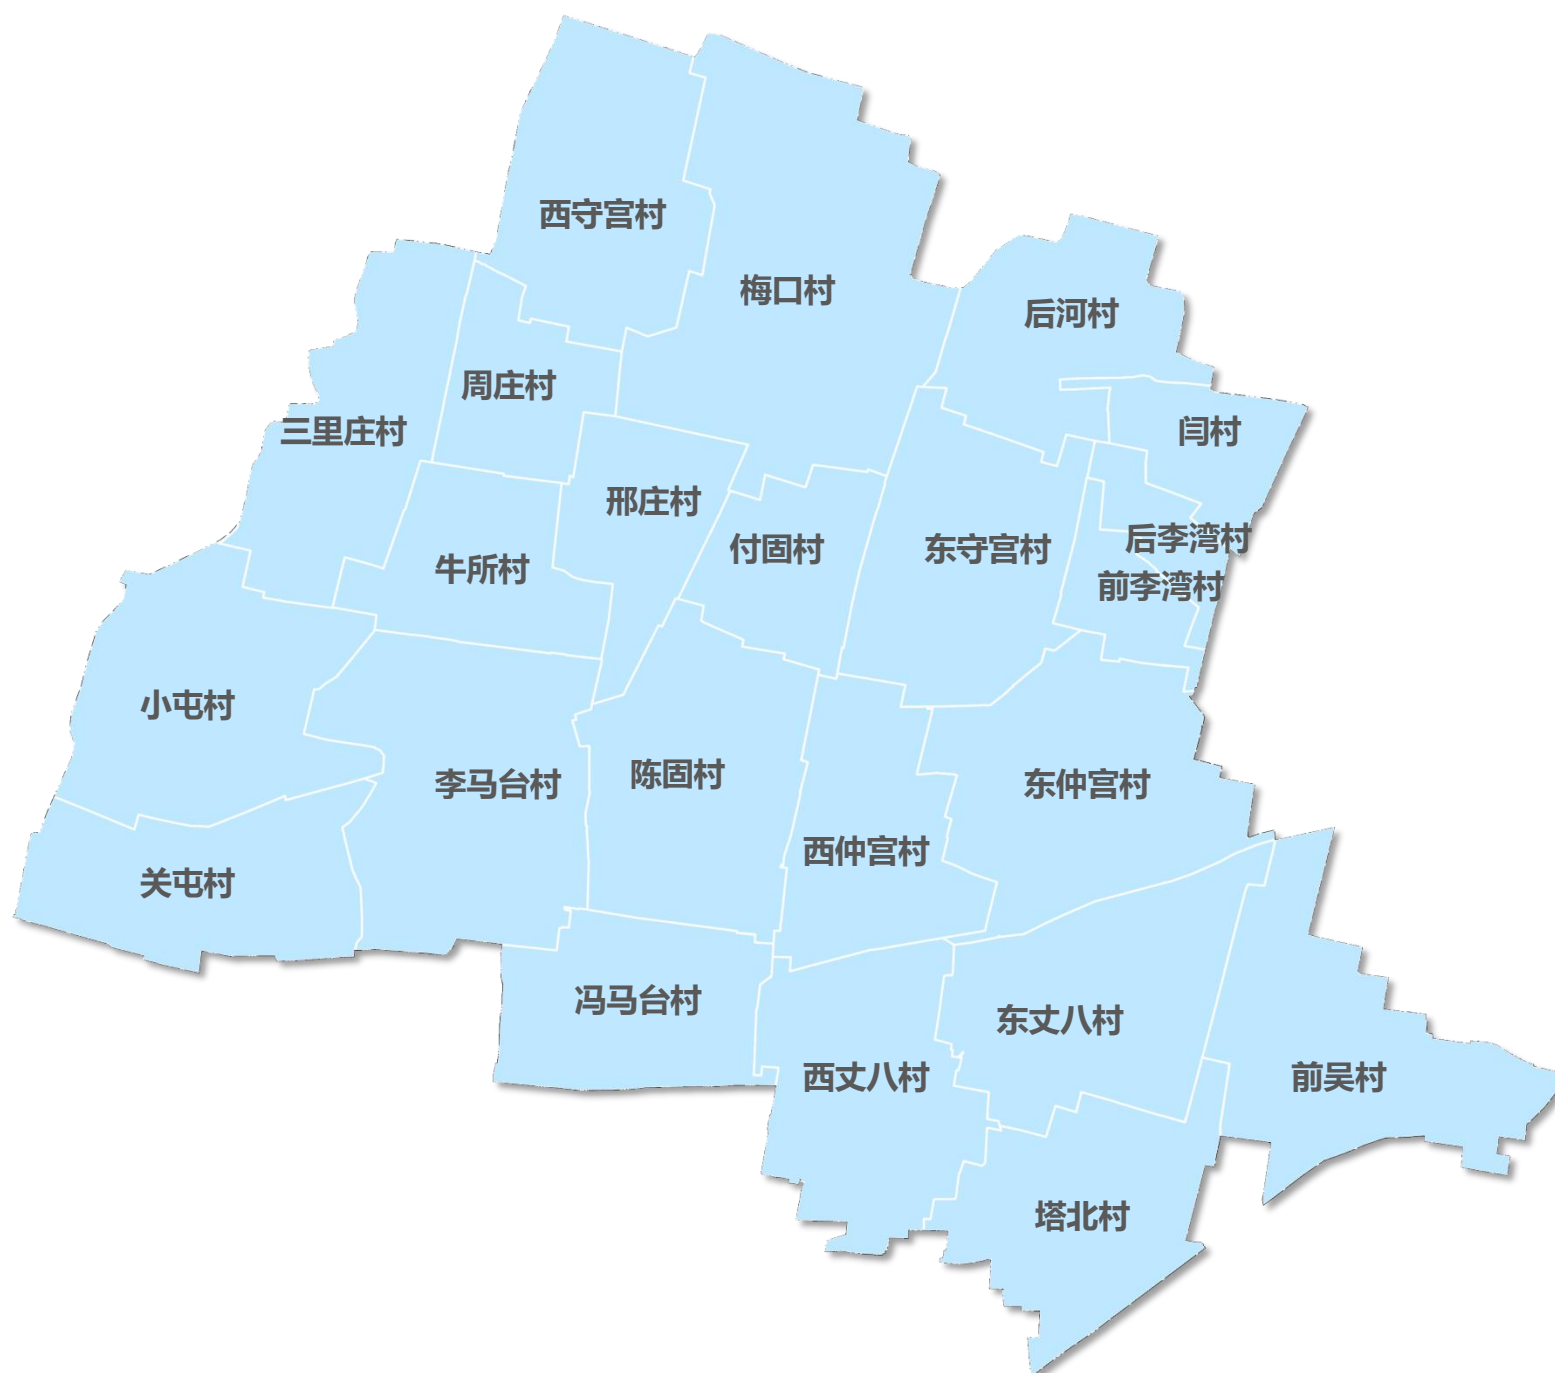

02目标与定位

规划传导



城镇职能：工贸型



主体功能区：
农产品主产区

发展定位

封丘县金银花之乡
以规模农业种植、特色农业、农产品加工为
主的农文旅融合发展强镇

03国土空间总体格局

构建国土空间总体格局


构建“两轴、三区”的国土空间开发保护总体格局

两轴

依托X007和X001形成的城镇协调发展轴；


三区

西北部的特色农业种植区、东南部的休闲农业观光区、中部的综合服务中心区。

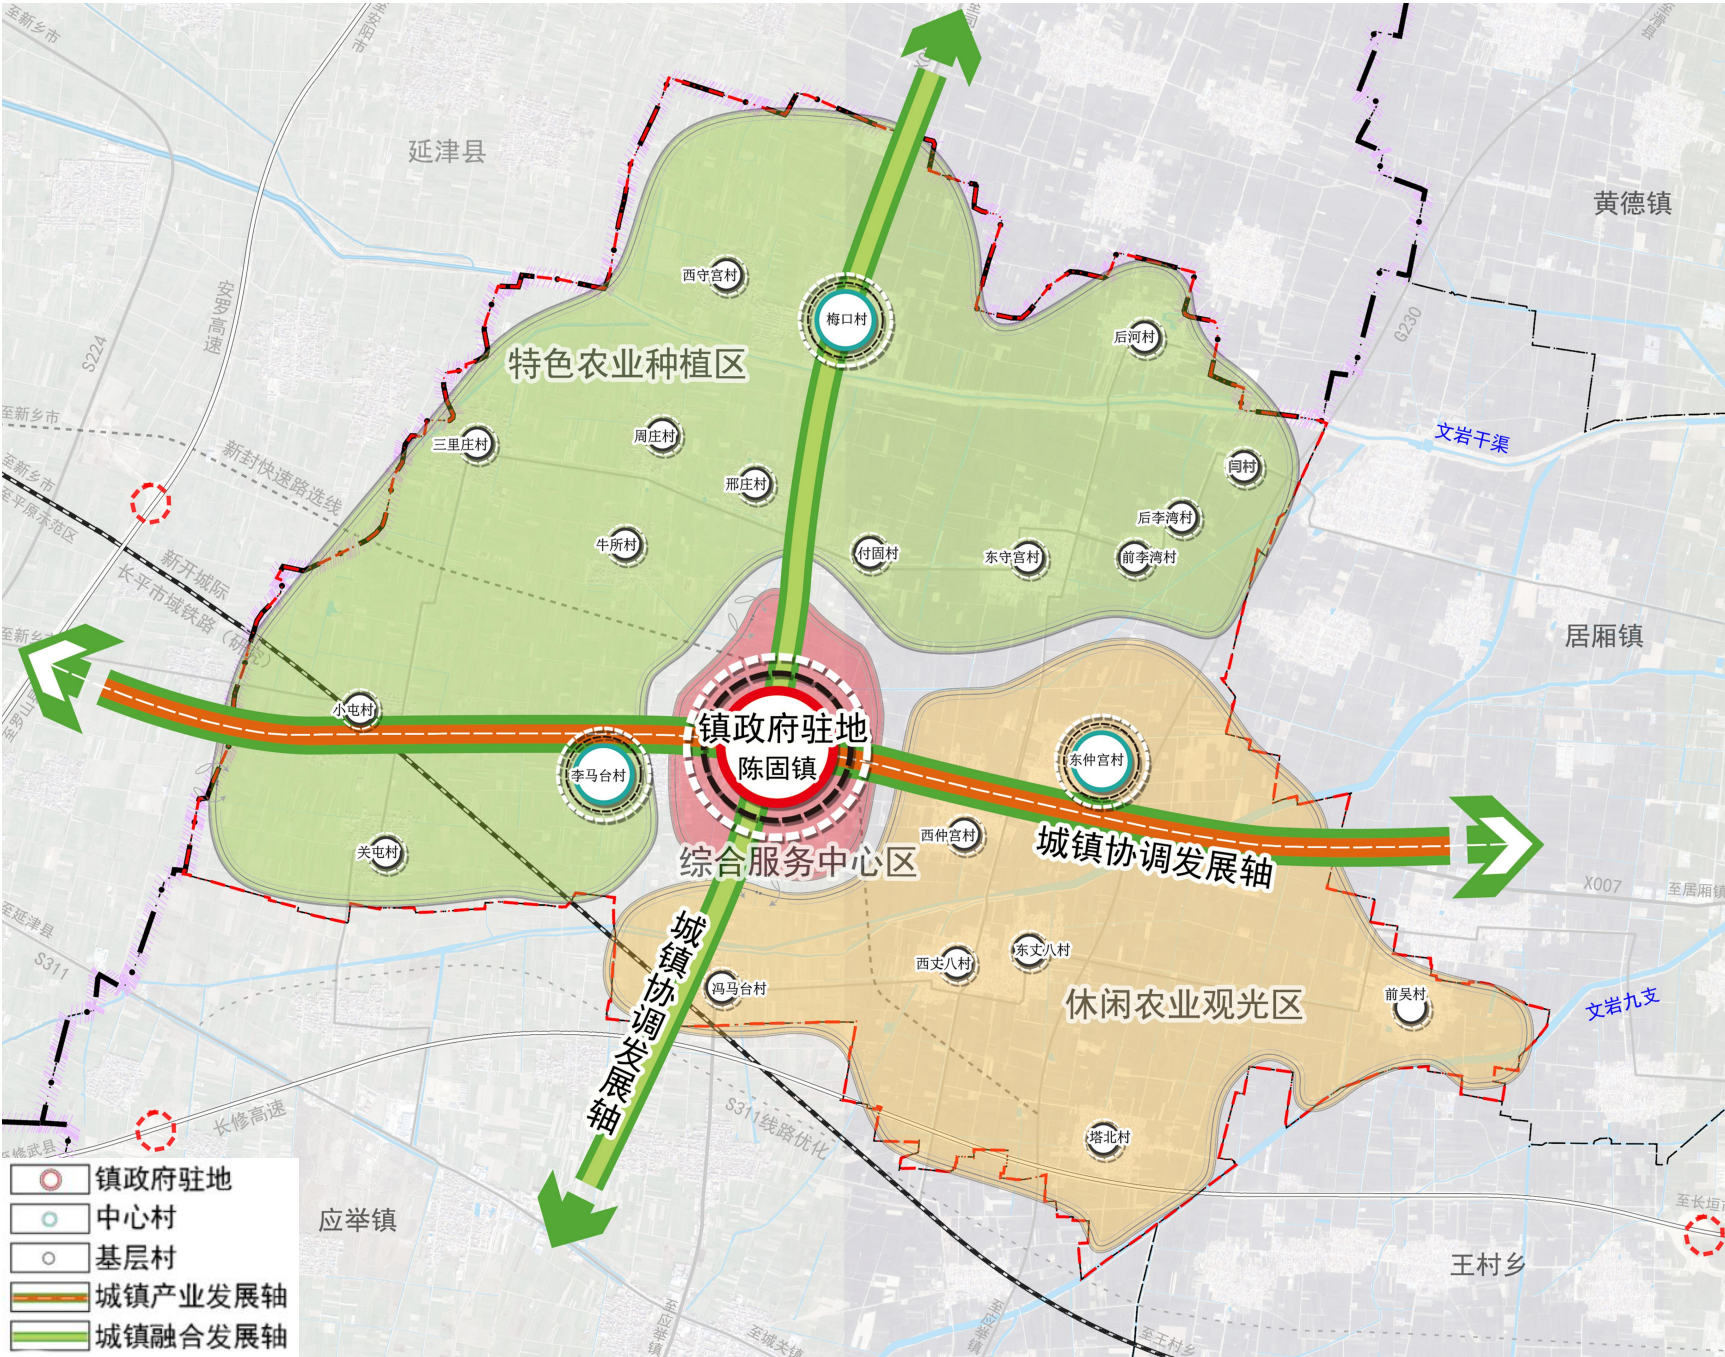

03国土空间总体格局

底线管控

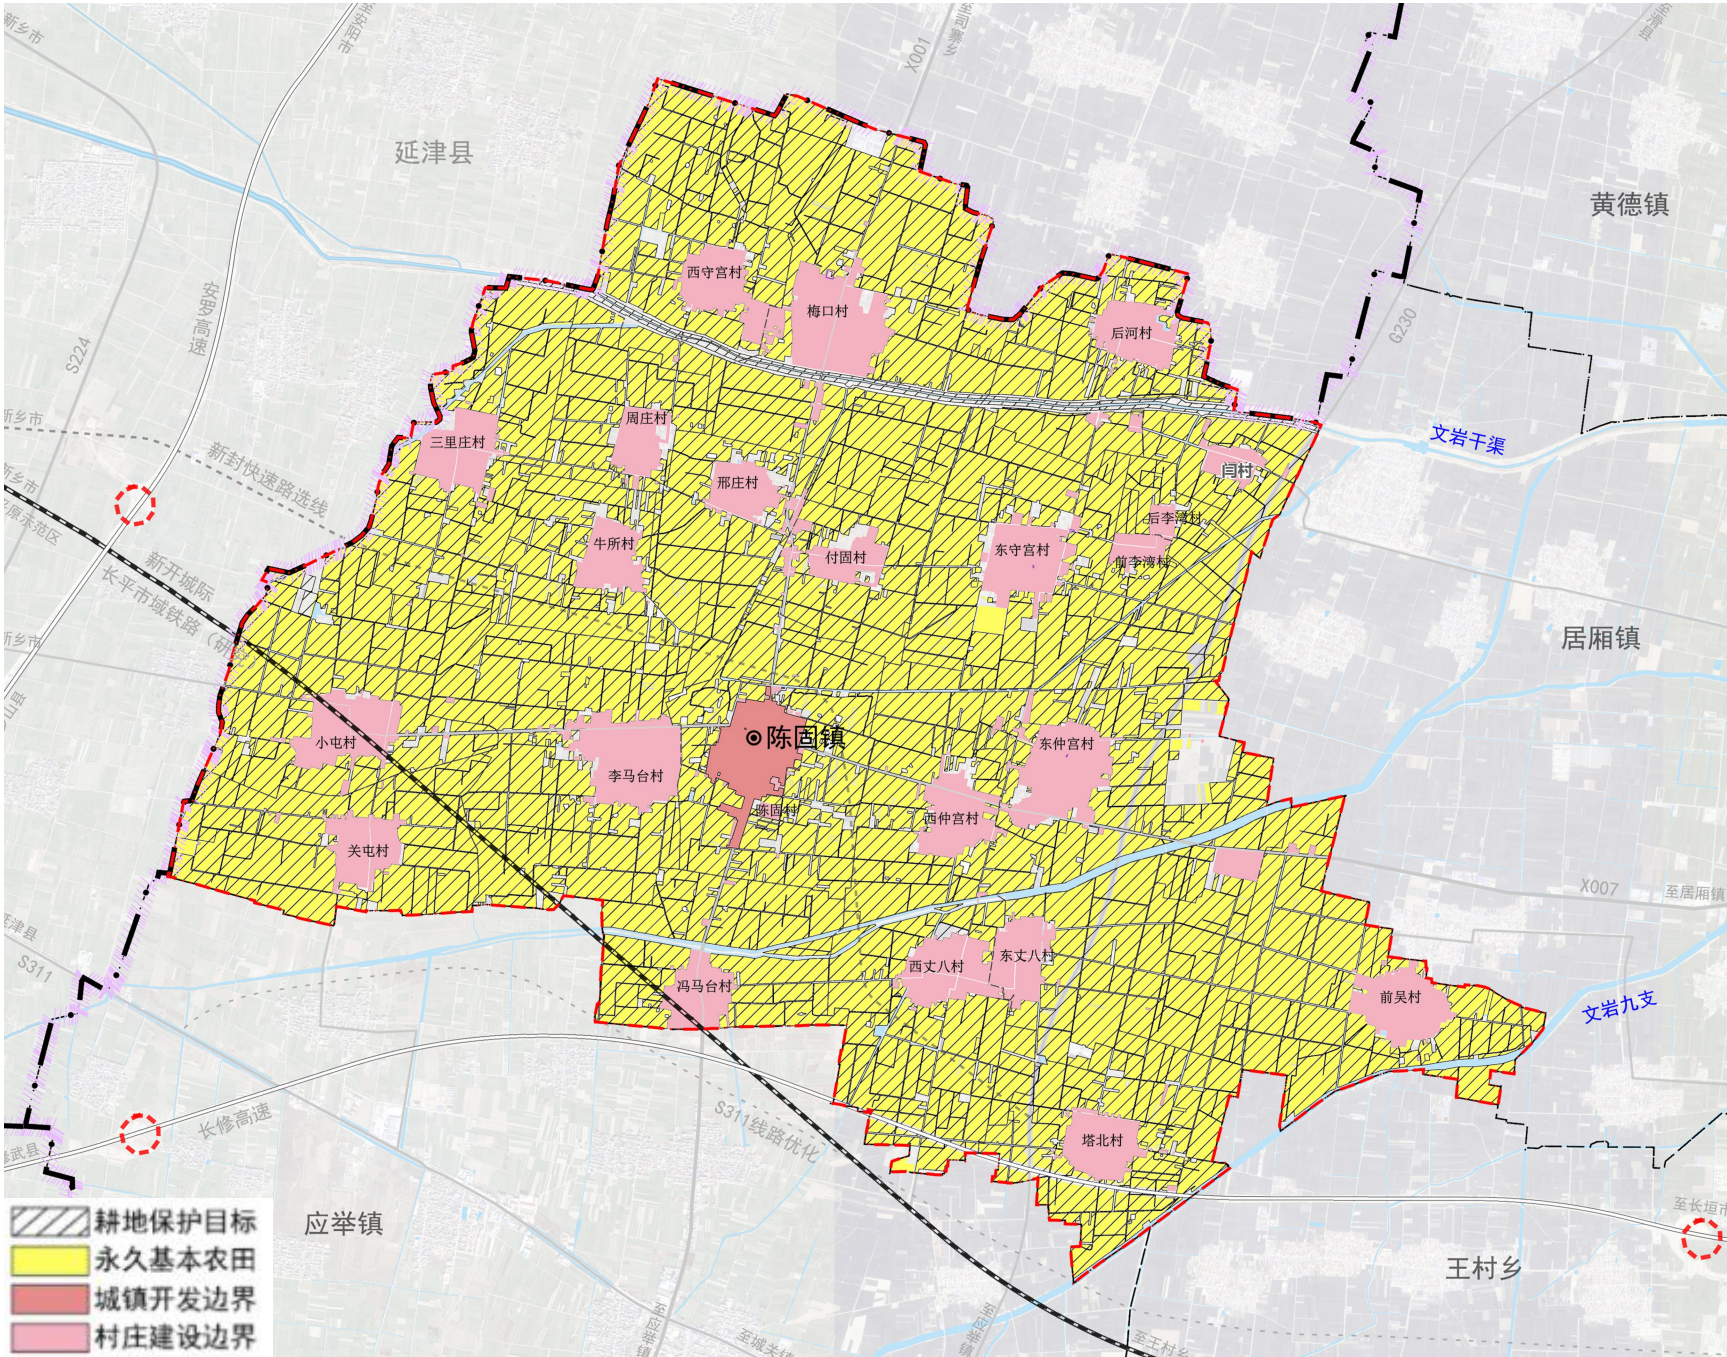

03国土空间总体格局


优化农业生产格局

优化农业格局。落实优质集中耕地，形成特色农业生产区。

01

推进特色种植。围绕金银花特色种植基础，提升农产品的品牌、品质，发展“三品一标”，提高优质农产品市场竞争力；大力发展金银花等作物的规模化种植，发展特色农产品种植基地。

02

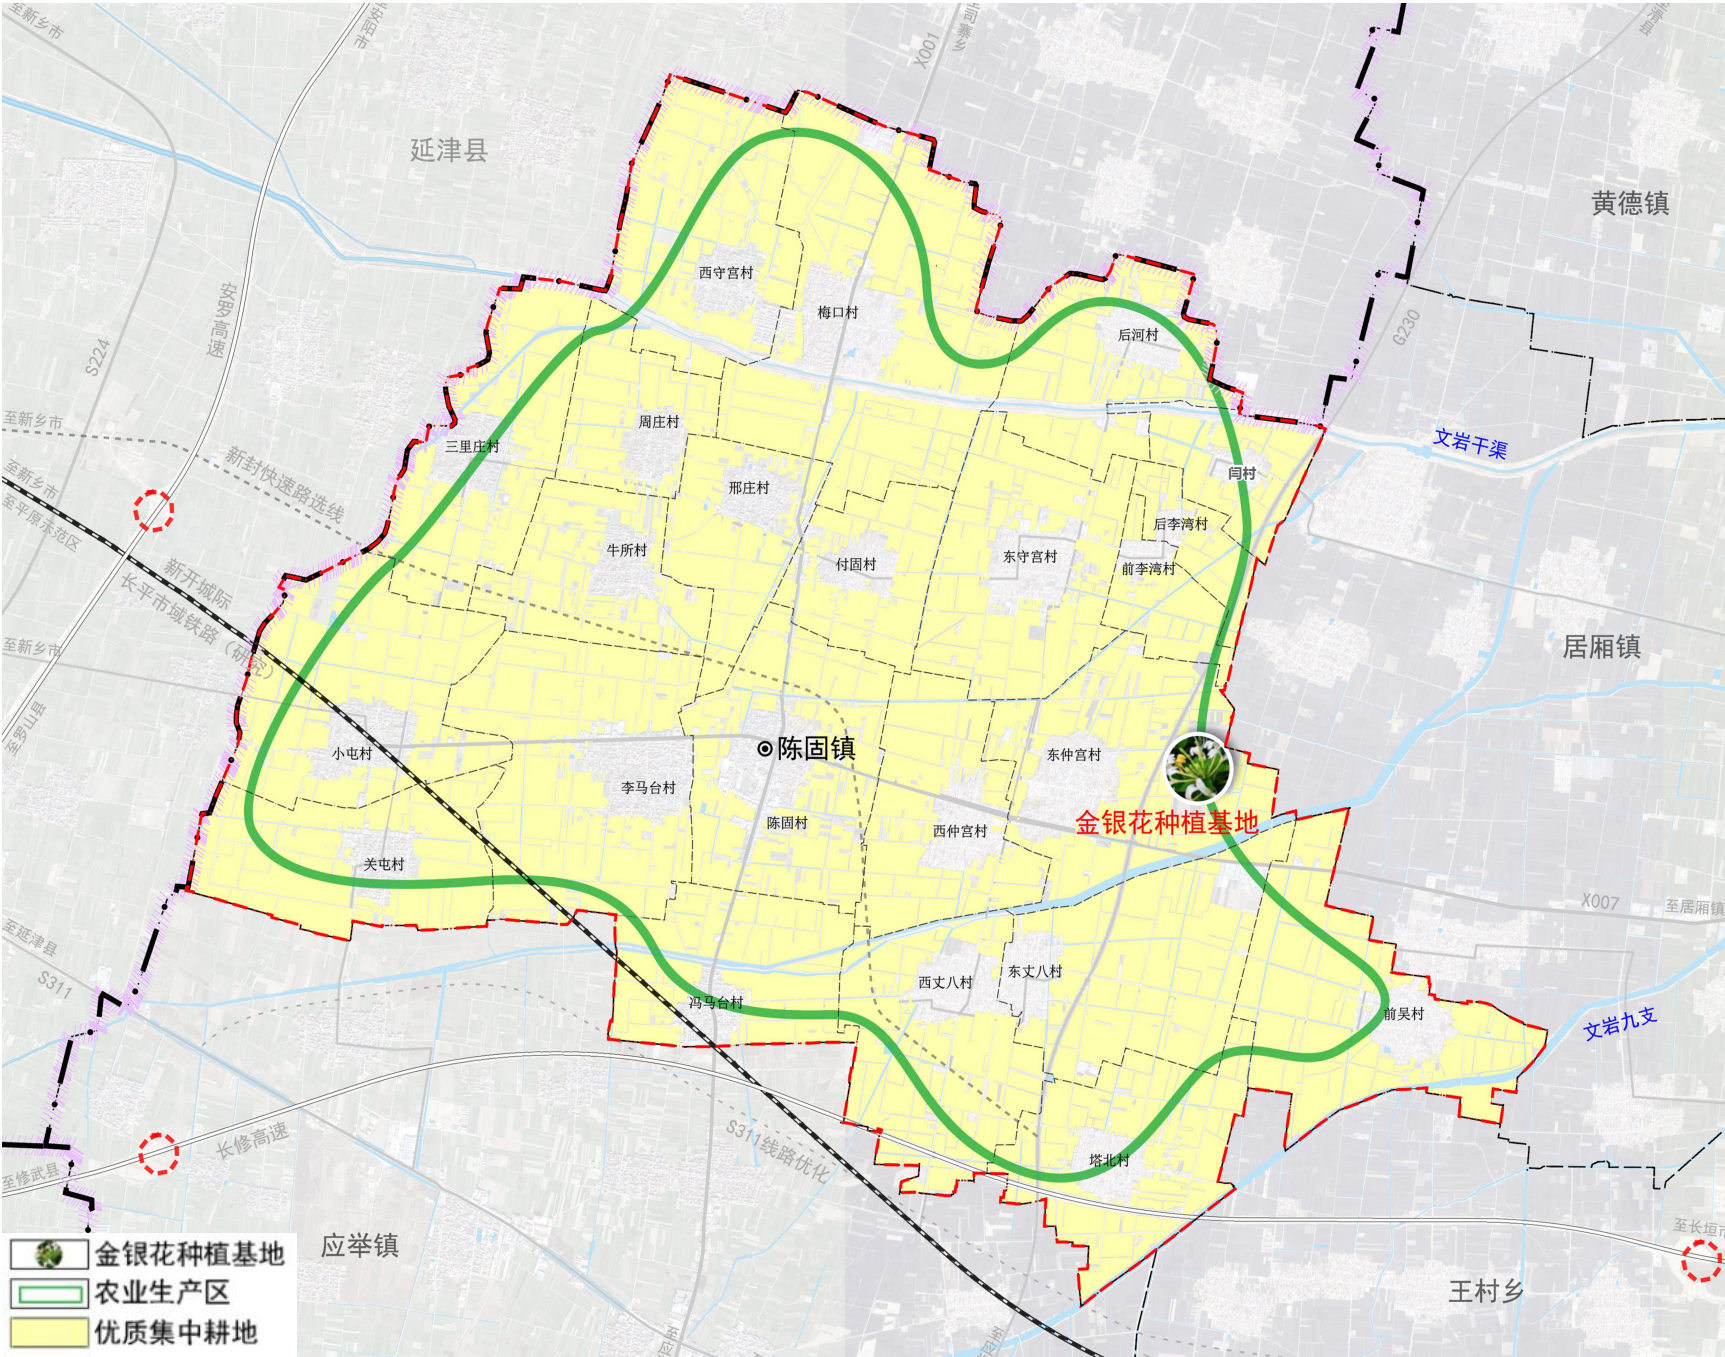


03国土空间总体格局

优化产业空间布局

形成“两轴、三区”的产业空间结构

- “两轴”：** 依托X007形成的城镇产业发展轴、依托X001形成的城镇融合发展轴；
- “三区”：** 西北部的特色农业发展区、东南部的休闲农业观光区、中部的综合服务中心区。

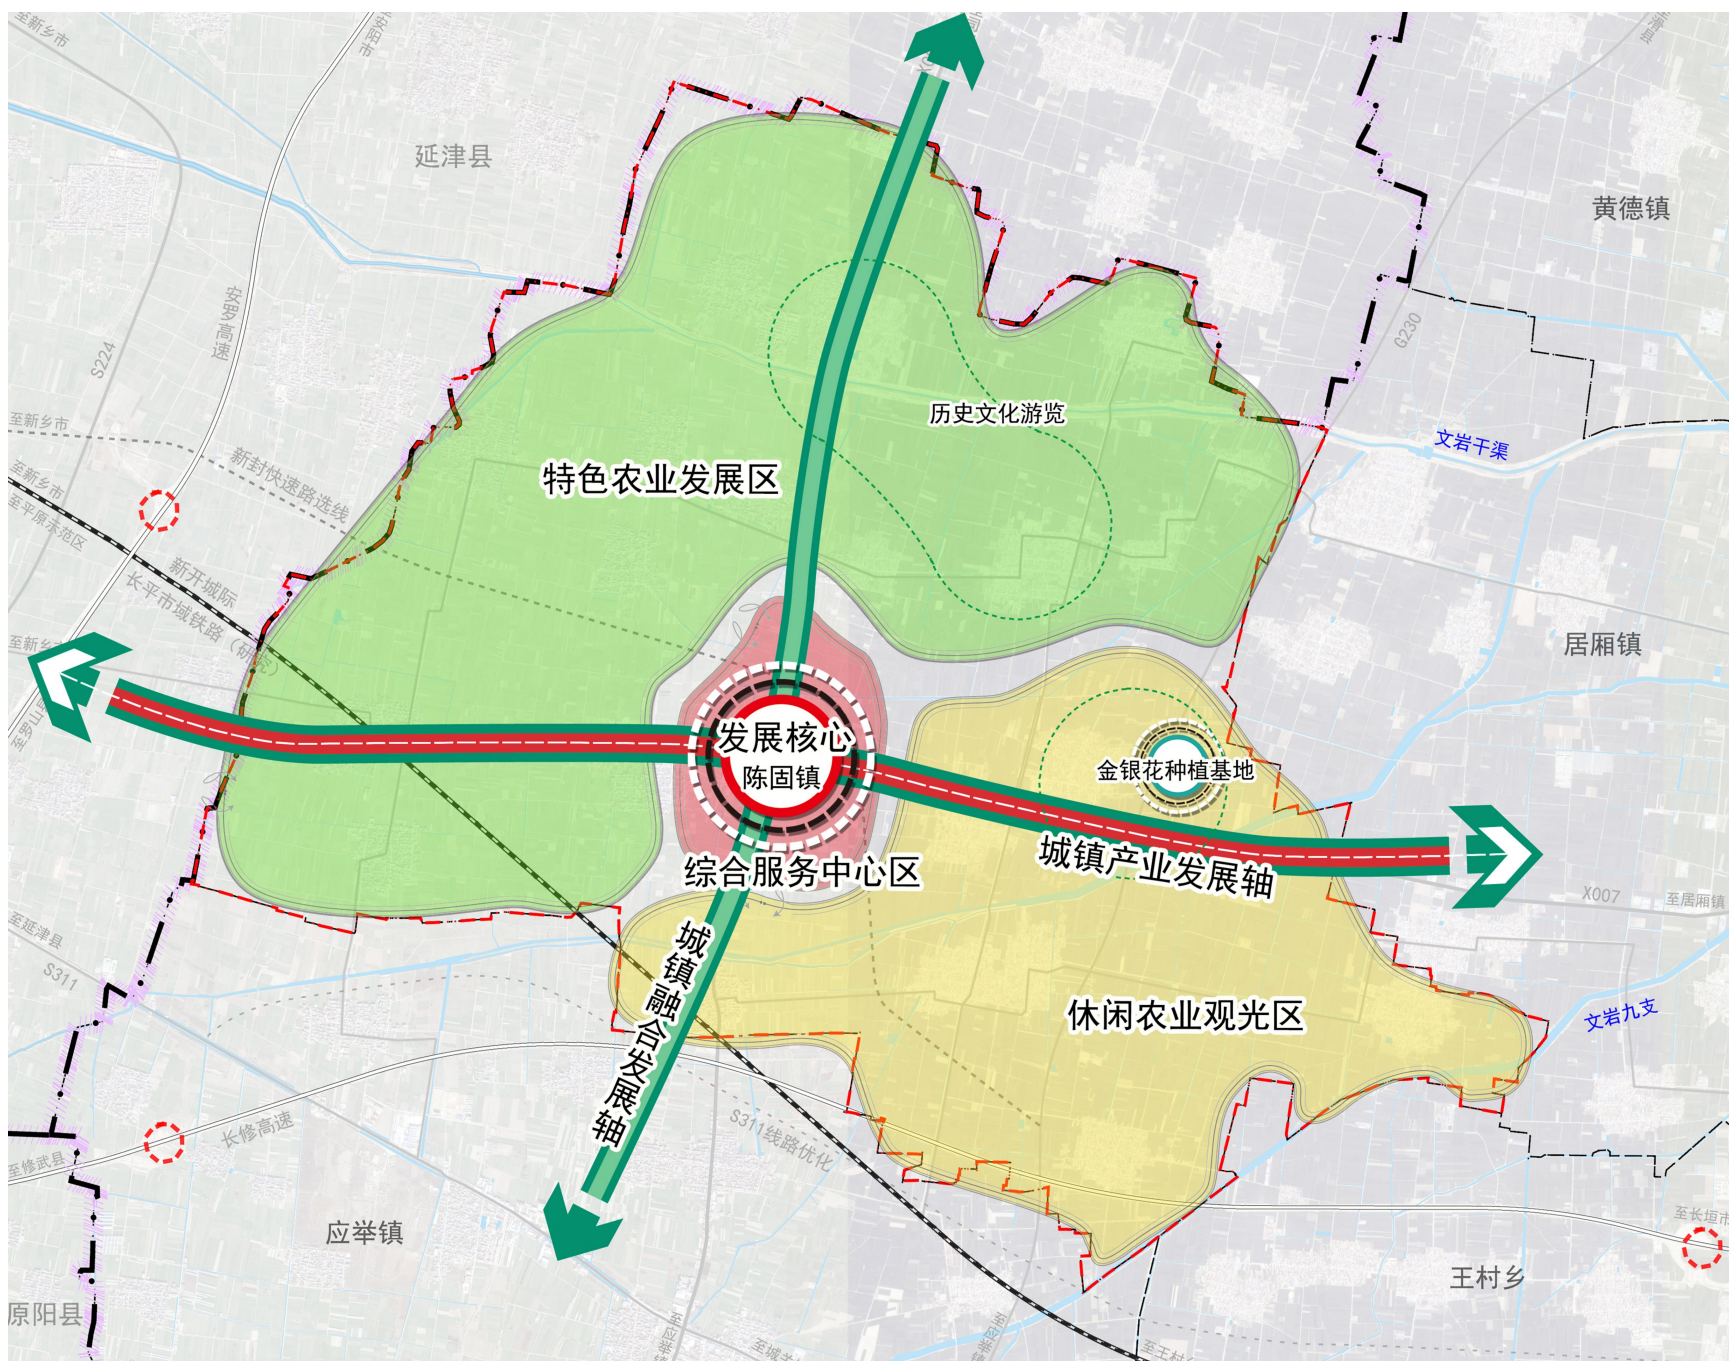

03国土空间总体格局

分类引导村庄有序发展

1个城郊融合类

- 陈固村

1个特色保护类


- 东仲宫村

4个集聚提升类

- 梅口村
- 东守宫村
- 三里庄村
- 李马台村


17个整治改善类

- | | | |
|--------|--------|--------|
| • 小屯村 | • 付固村 | • 西仲宫村 |
| • 关屯村 | • 冯马台村 | • 西丈八村 |
| • 西守宫村 | • 后河村 | • 东丈八村 |
| • 周庄村 | • 闫村 | • 塔北村 |
| • 牛所村 | • 后李湾村 | • 前吴村 |
| • 邢庄村 | • 前李湾村 | |

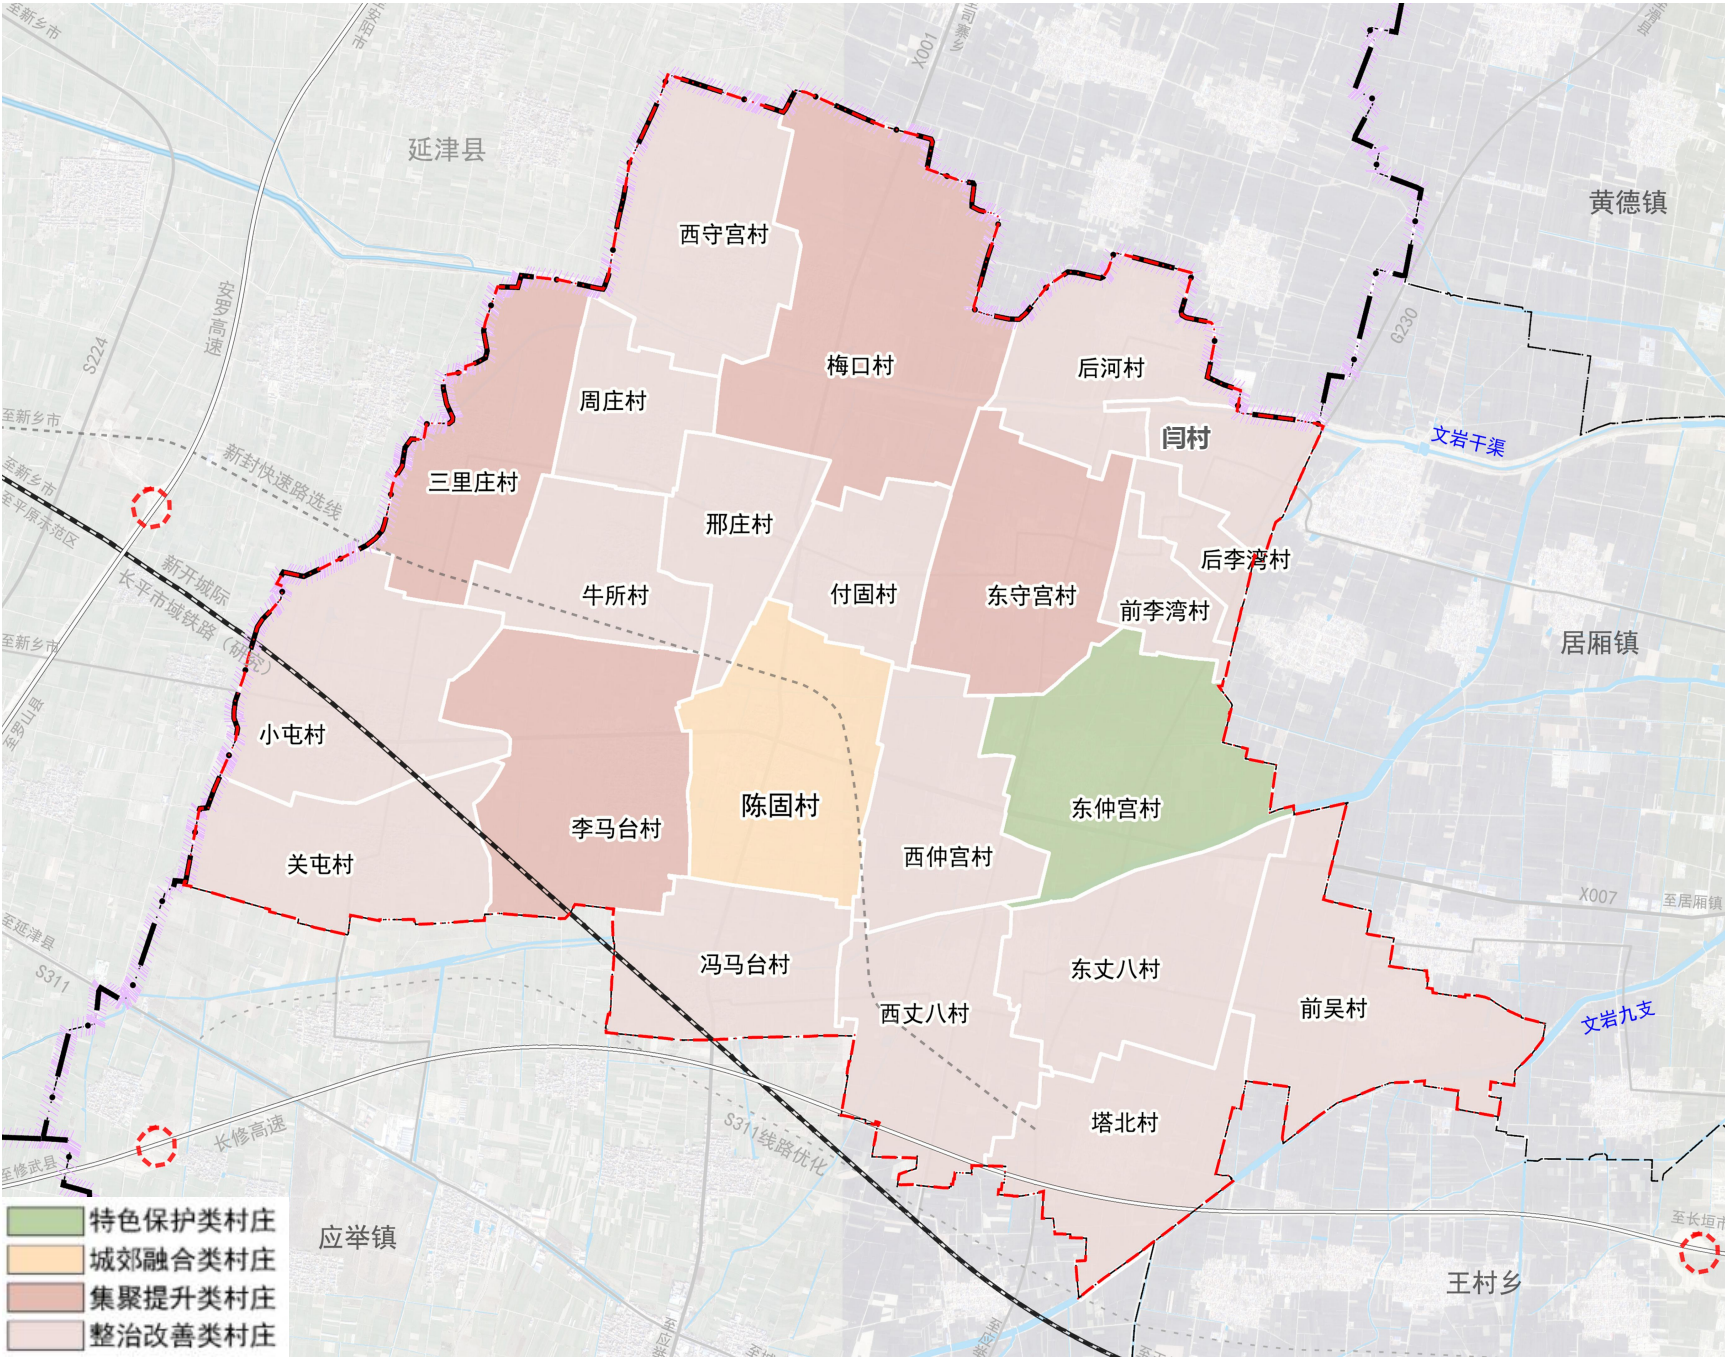


04支撑体系

强化内外交通网络

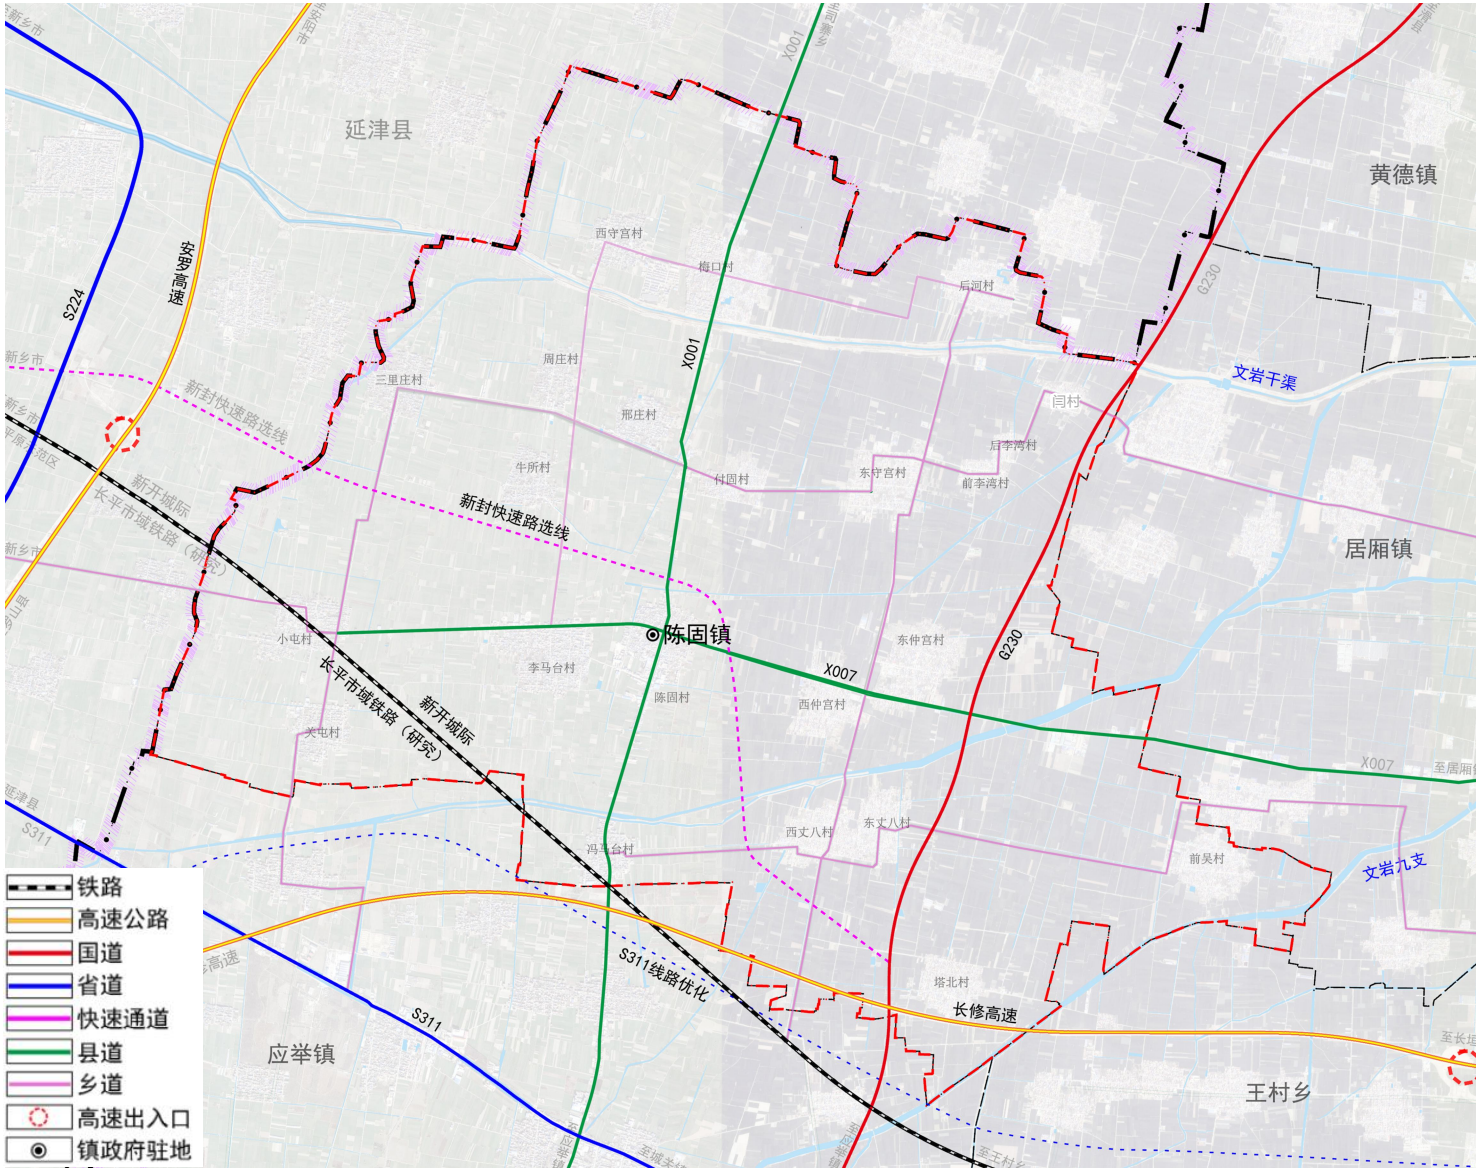


统筹布局市政基础设施

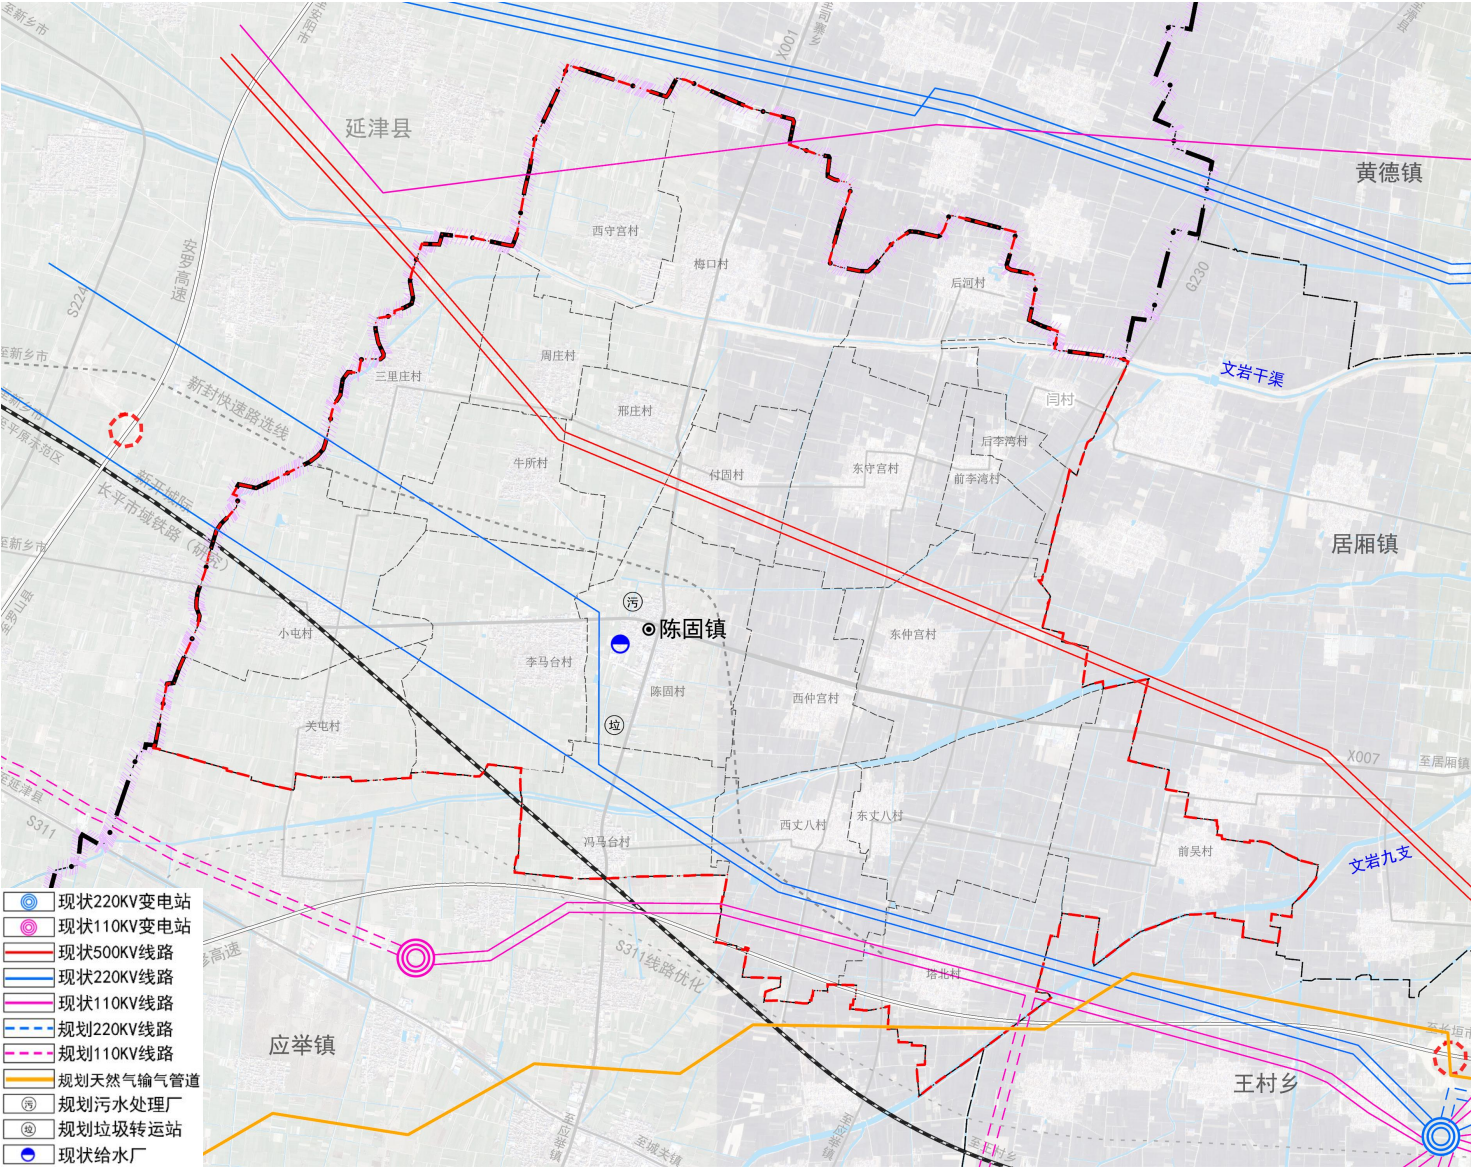


04支撑体系

完善公共服务设施保障

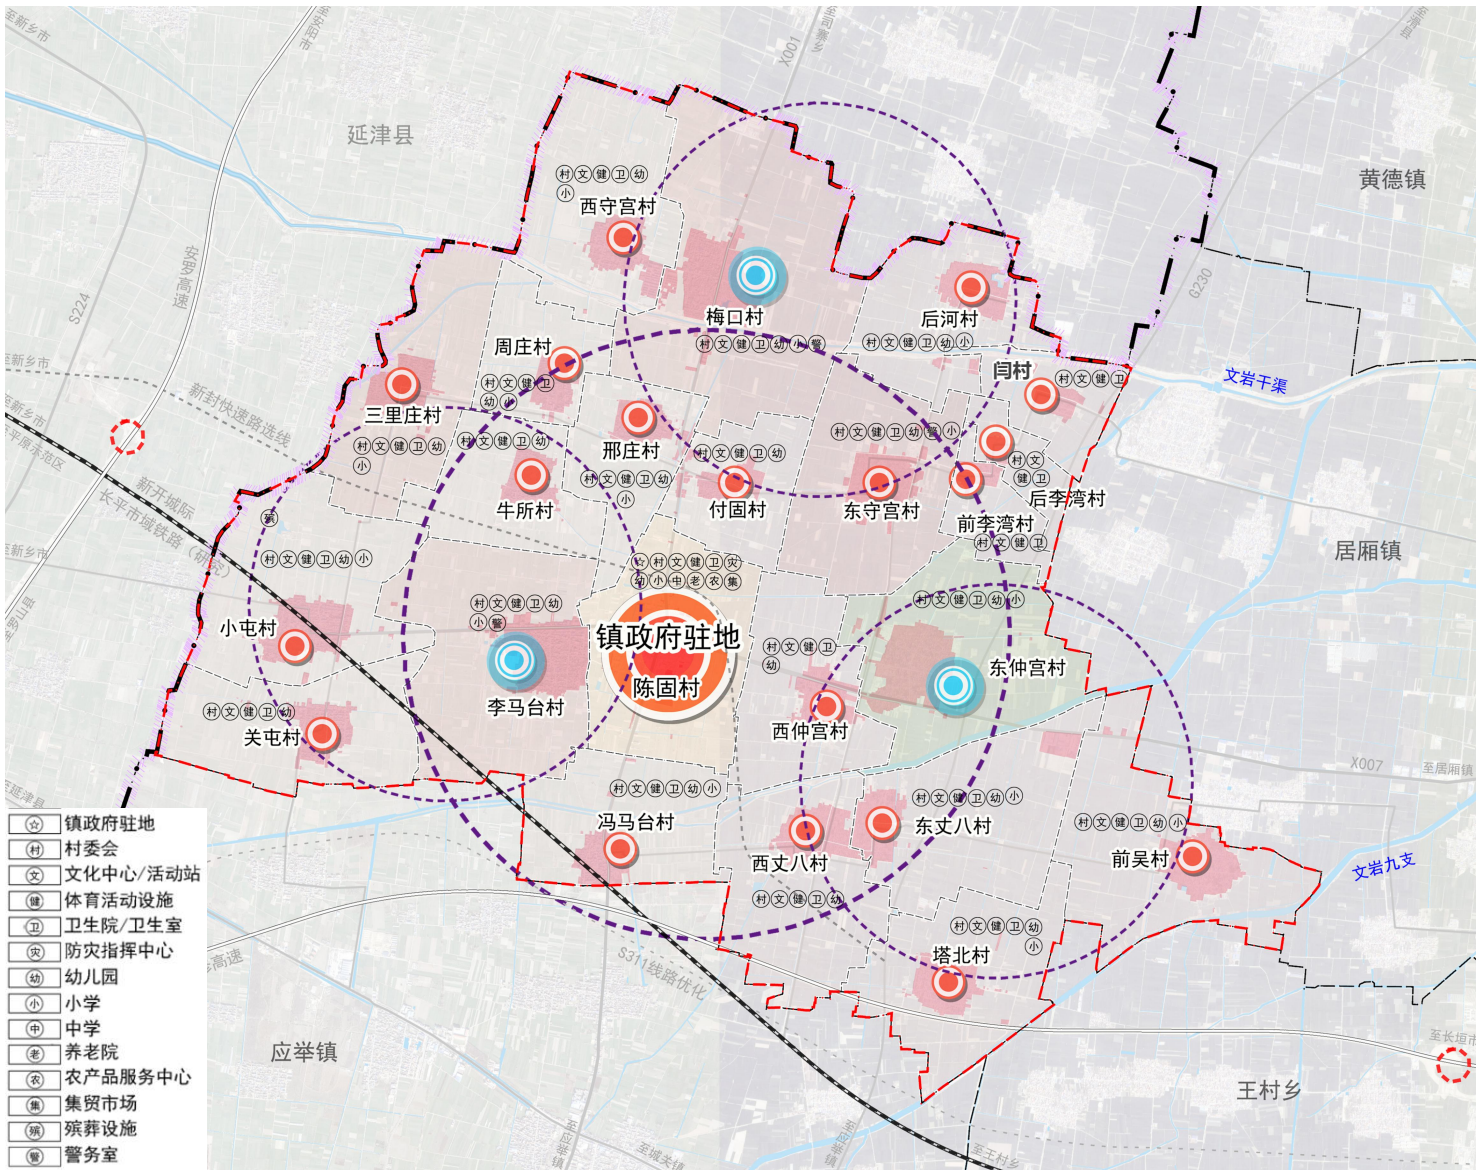

构建安全韧性综合防灾减灾体系

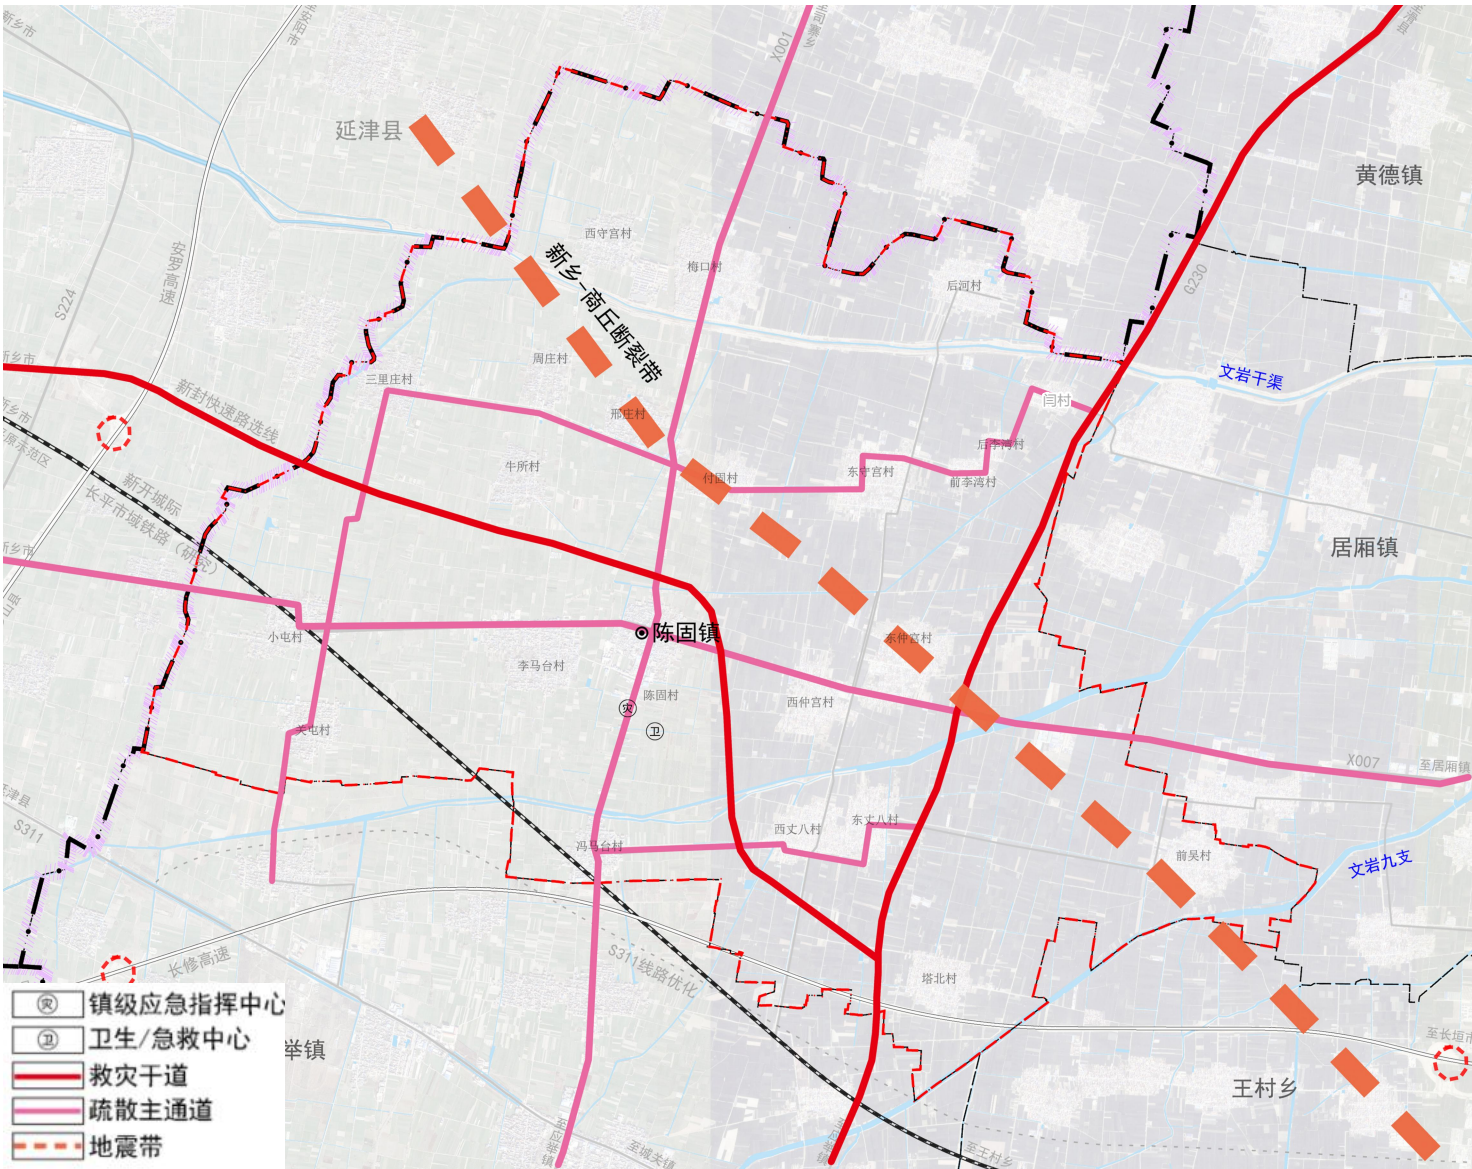

05历史文化保护

构建全要素多层次的历史文化保护体系

构建“文保单位 - 非物质文化遗产”的历史文化保护传承体系


01

02

建立全要素的保护名录

陈固镇内有县级文物保护单位4处，分别为位于东仲宫村的东仲宫节孝坊、位于东守宫村的东守宫节孝坊、位于东守宫村的捻军革命纪念地、位于梅口村的玉皇阁。

以历史文化资源为基础，利用捻军革命纪念地发展红色文化游；根据“李金梅毛笔制作技艺”等非物质文化遗产发展非物质文化遗产体验游。

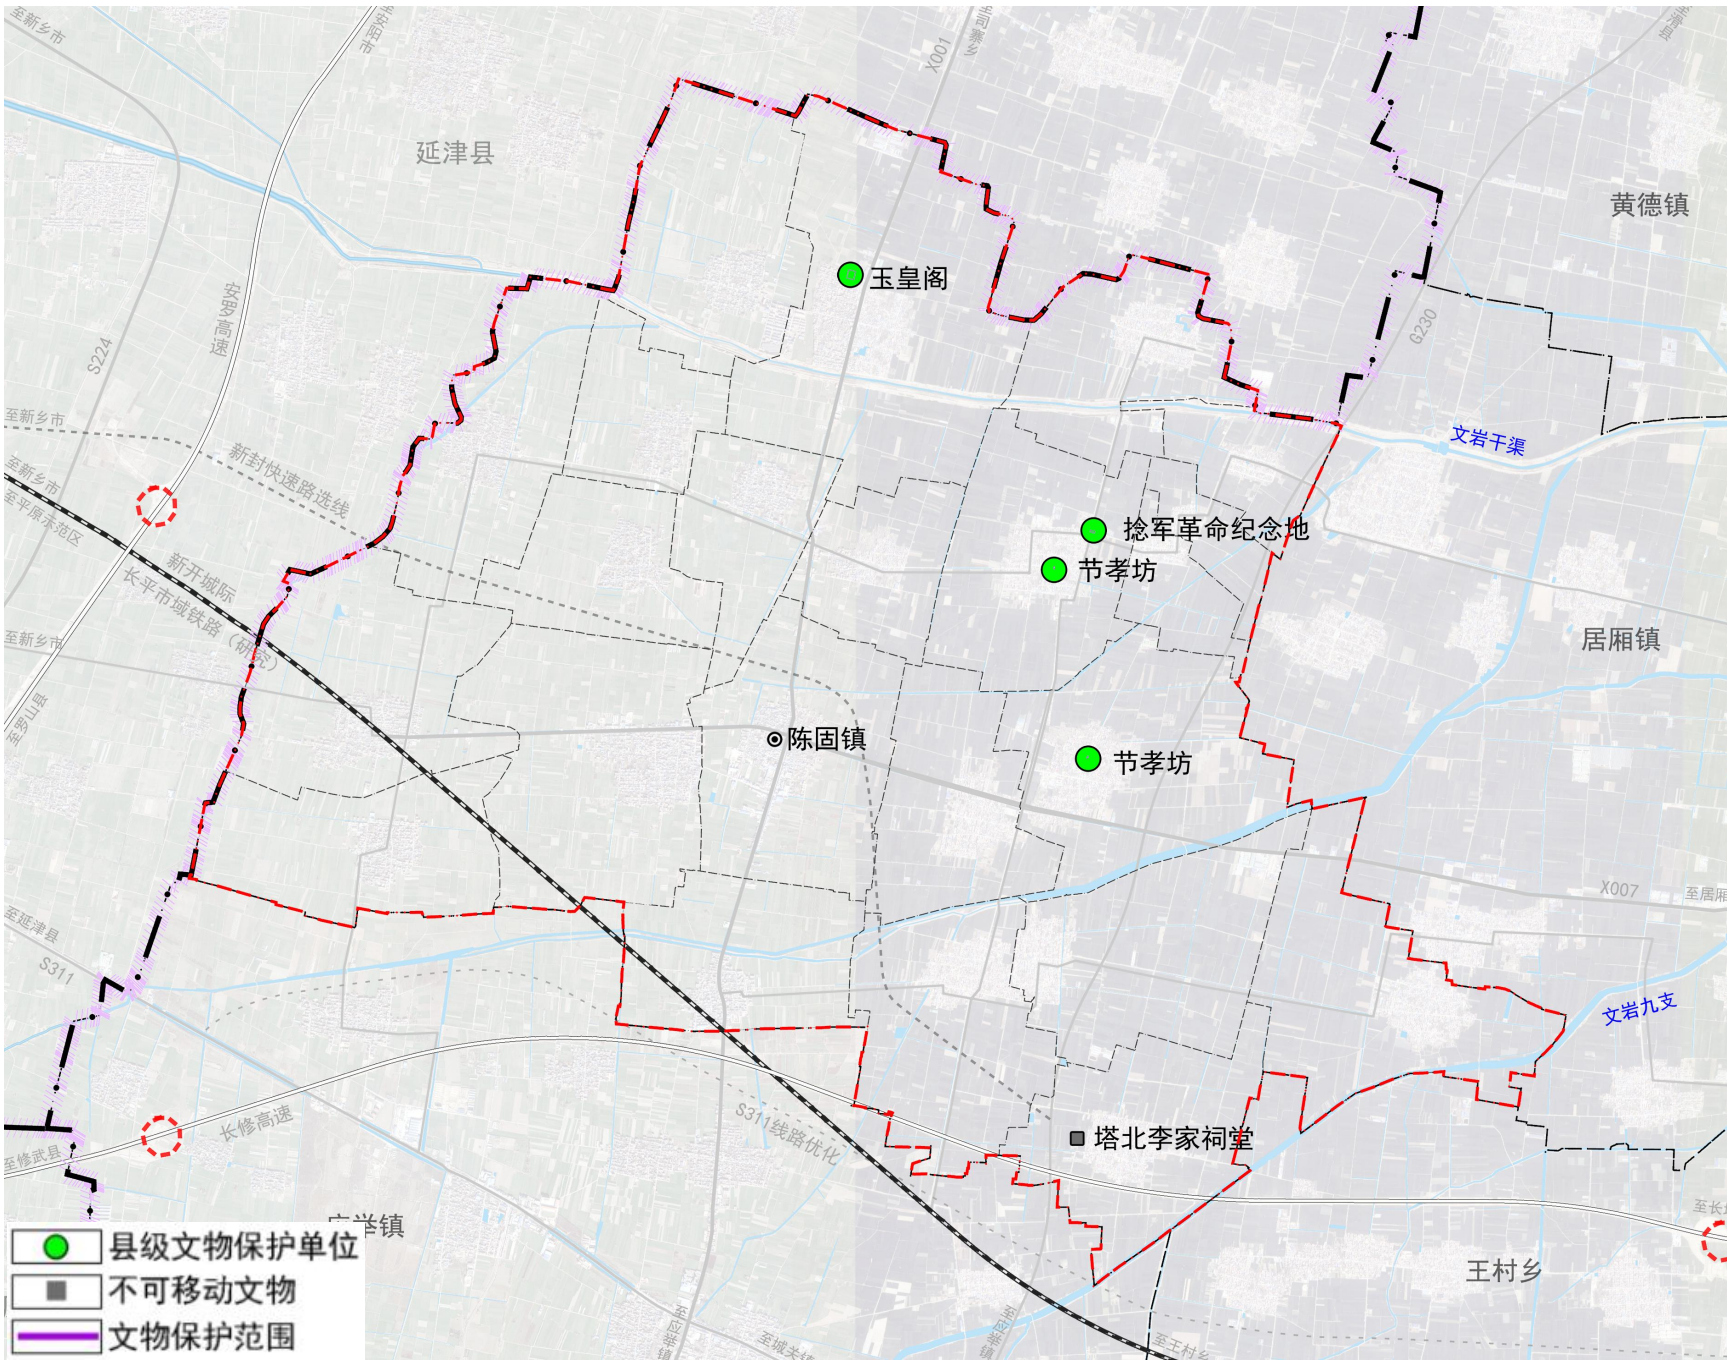


06镇政府驻地规划

空间结构

形成“三心、两轴、两片区”的空间结构


“三心”：	镇区行政中心、商业中心和文体教育中心；
“两轴”：	沿纬四路（X007）综合发展轴；沿新黄路（X001）商业发展轴；
“两片区”：	北部生活居住区和南部综合服务区。

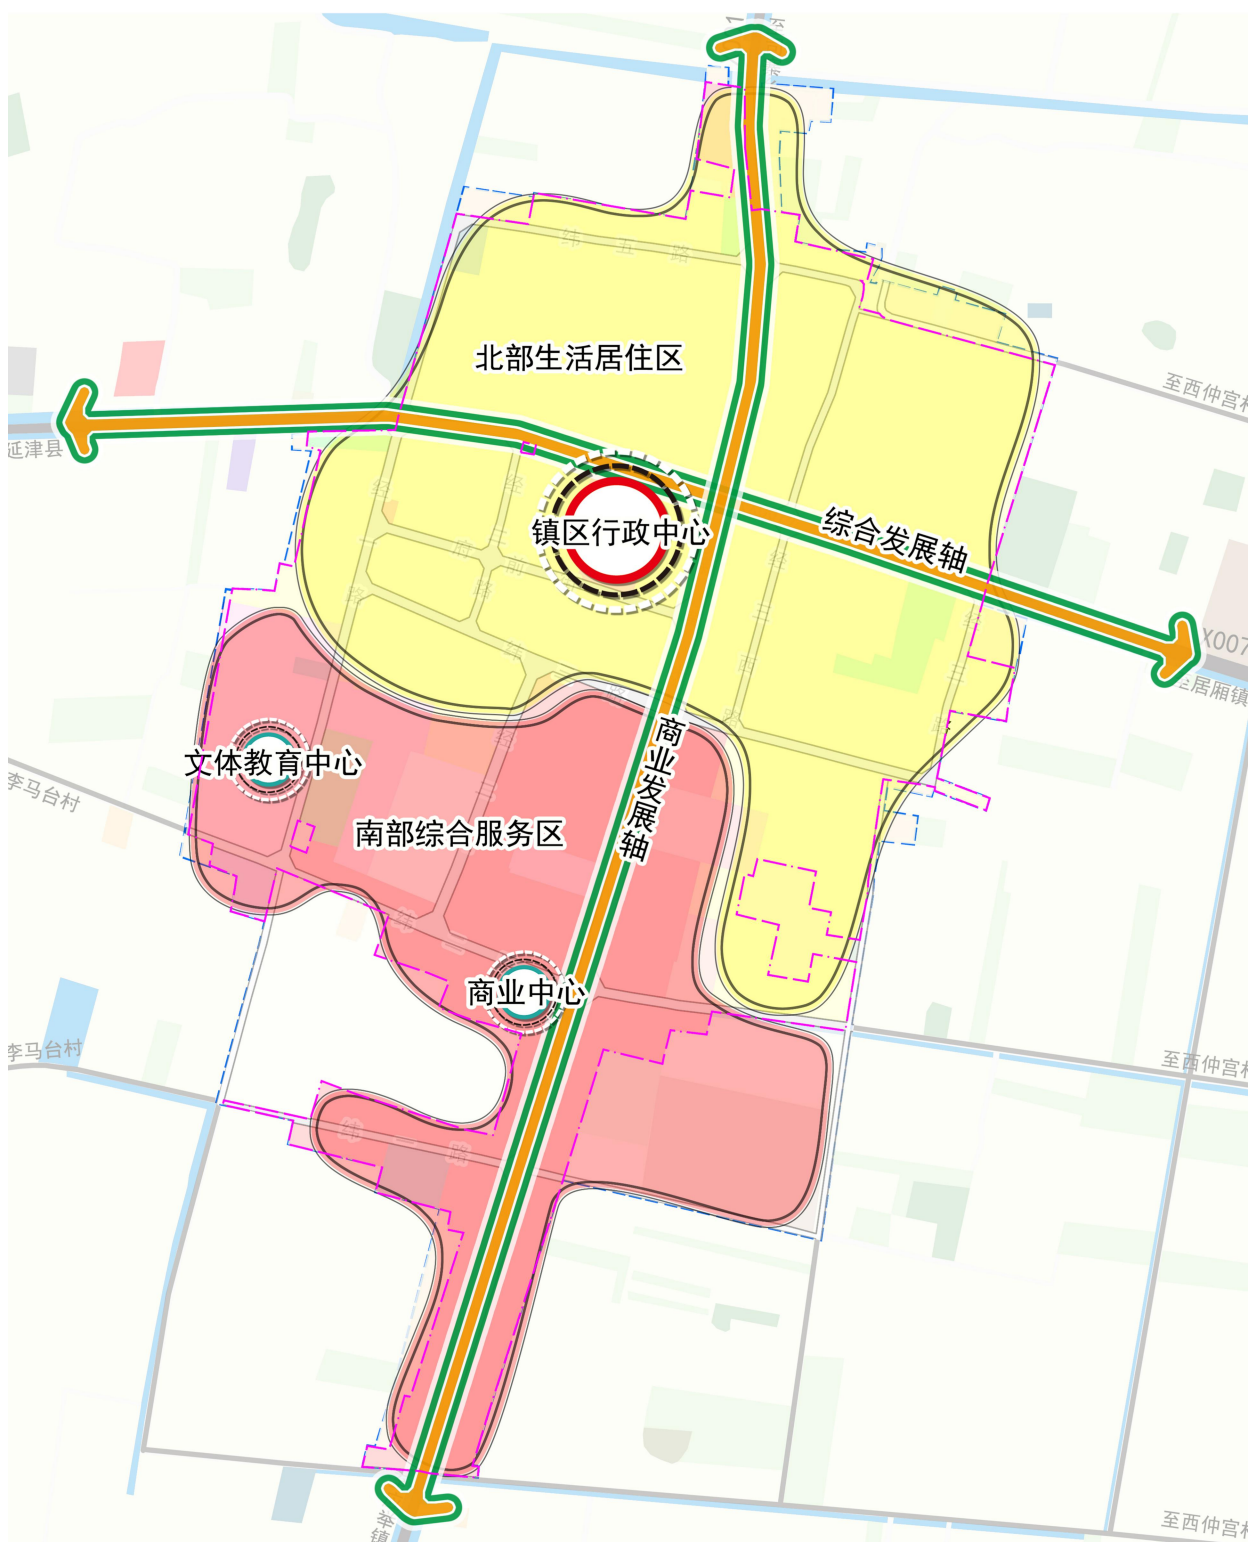

06镇政府驻地规划

功能分区

- 以生态宜居、城乡统筹、集约高效、安全韧性为导向优化镇区功能布局。
- 明确镇区范围规划分区。**划定10类功能分区，包括居住生活区、综合服务区、商业商务区、物流仓储区、绿地休闲区、战略预留区、特别用途区、农田保护区、一般农业区以及村庄建设区。

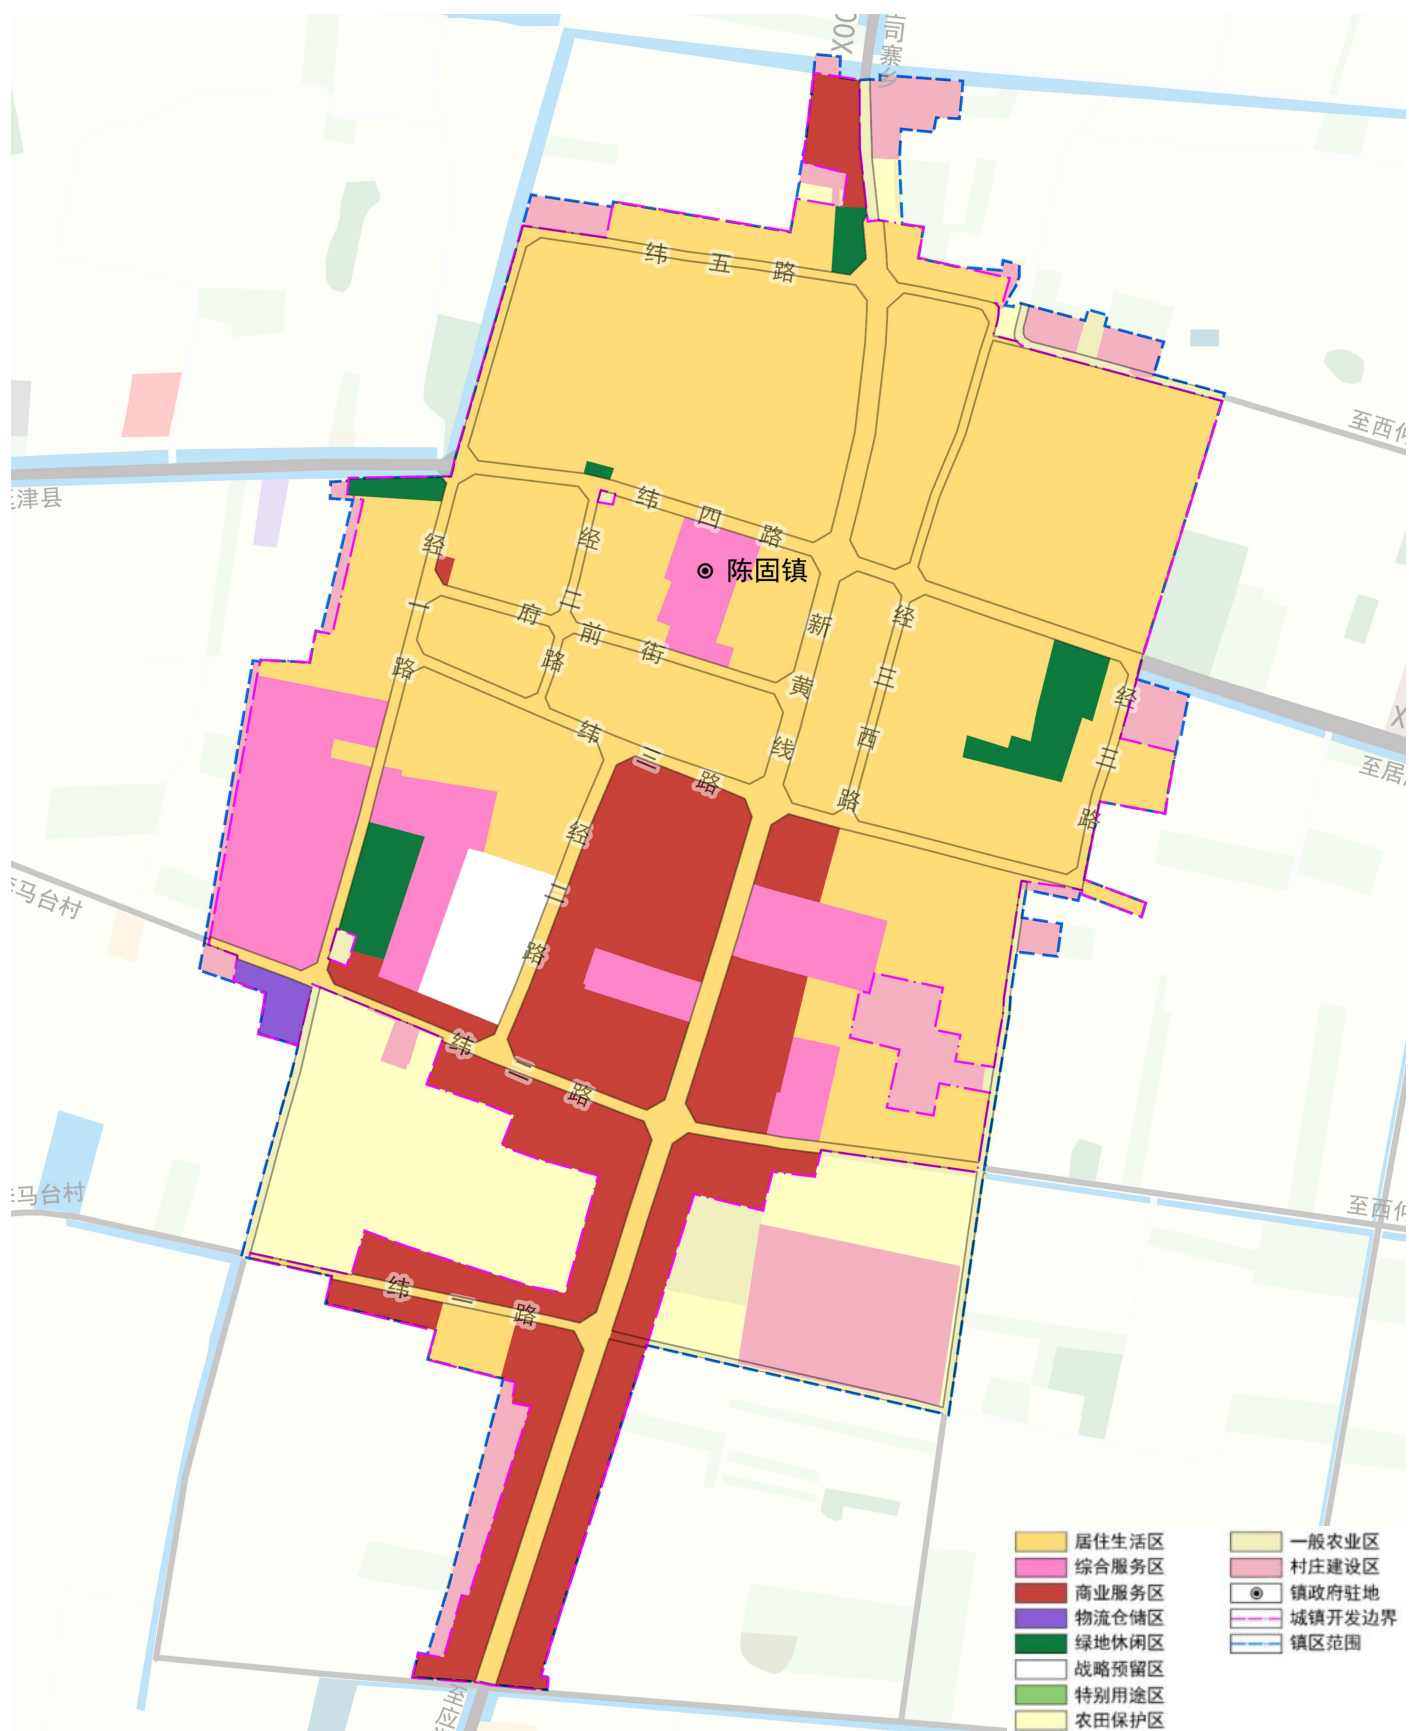

07土地综合整治与生态修复

土地综合整治



生态修复


- 农田生态系统修复
- 文岩渠生态治理



规划传导

对详规单元（村庄规划）的传导：从发展引导、底线管控、要素配置、风貌引导与建设管控四个方面对村庄规划提出规划引导。

“通则式”村庄规划管理规定：适用范围为陈固镇城镇开发边界以外经评估无需编制和未编制村庄规划的乡村区域，对该类村庄提出底线管控及建设管控要求。

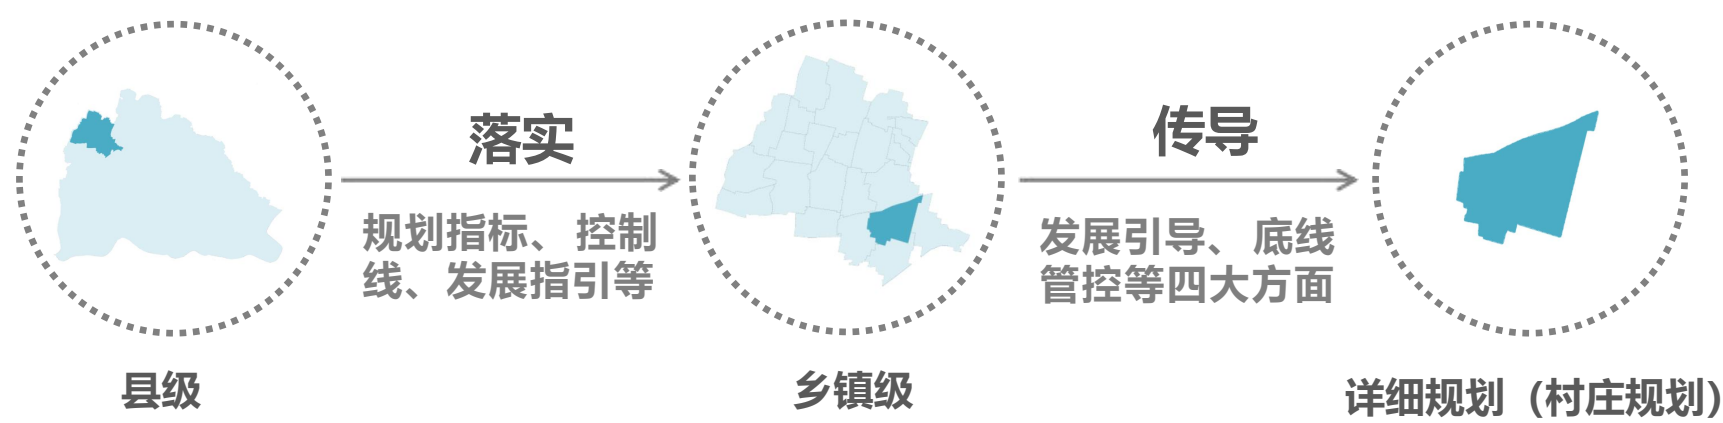

分期实施与行动计划

编制国土空间五年行动规划和年度实施计划。加强对国土空间规划目标任务的分解落实和实施推动，统筹土地整治、生态修复、基础设施、公共服务设施和防灾减灾等各类专项行动，落实重大项目推进要求，编制重大项目清单。

规划实施保障

