

封丘县荆隆宫镇国土空间总体规划 (2021-2035年) 公示稿



荆隆宫镇人民政府

2025年9月

本材料数据及内容以最终批复为准

前言

《封丘县荆隆宫镇国土空间总体规划（2021-2035 年）》（以下简称“本规划”）是对荆隆宫镇镇域范围内国土空间作出的总体安排和综合部署，是开展国土空间资源保护、开发、利用、修复和指导各类建设活动的空间发展蓝图，是编制相关专项规划和详细规划的法定依据。

为贯彻党中央、国务院关于建立国土空间规划体系并监督实施的战略部署，落实封丘县国土空间总体规划（2021—2035年）对荆隆宫镇的定位及要求，统筹推进荆隆宫镇全域国土空间开发保护利用，特编制本规划。

本规划以习近平新时代中国特色社会主义思想为指导，全面贯彻党的二十大精神，以习近平总书记考察河南重要讲话重要指示为总纲领、总遵循、总指引。结合荆隆宫镇实际，实现基层国土空间总体规划的战略性和全局性与实施性的有机统一，为全面实现乡村振兴提供科学支撑。



概 况

经济社会发展

荆隆宫镇当下产业发展呈现出多元态势。农业领域，一方面传统粮食作物种植稳定，涵盖小麦、玉米、水稻等，经济作物有绿豆、棉花、油料作物、金银花、蔬菜等；另一方面特色种植蓬勃兴起，像水驿村依托温室大棚发展小吊瓜、西红柿等产业，已具规模效应。土地流转工作积极推进，为高标准农田建设奠定基础。工业方面，初步形成农产品深加工、新型建材、板材加工的体系。

自然地理格局

荆隆宫镇地处华北平原，地势平坦开阔，南临黄河，天然渠、大功渠穿境而过。海拔高度一般在65-72.5米之间，最高点高程为85米，最低点高程为64.6米，黄河大堤以南是黄河河床和河滩地区。



目 录

01	规划总则
02	目标定位
03	国土空间总体格局
04	支撑体系
05	历史文化保护
06	镇政府驻地规划
07	土地综合整治与生态修复
08	规划传导与实施保障

01规划总则

指导思想

以习近平新时代中国特色社会主义思想为指导，全面贯彻党的二十大和总书记重要讲话精神，坚持以人民为中心的发展思想，牢固树立创新、协调、绿色、开放、共享的发展理念。深入落实省市县重大战略布局和要求，按照新乡市、封丘县国土空间总体规划，优化农业、生态、城镇等功能空间，不断提升城镇发展水平、人居环境质量、人民生活品质、城镇竞争力。结合荆隆宫镇实际，实现基层国土空间总体规划的战略性和全局性与实施性的有机统一，为全面实现乡村振兴提供科学支撑。

规划原则

底线约束、节约集约

以人为本、注重品质

城乡融合、绿色发展

聚焦问题、分类施策

因地制宜、突出特色

01规划总则


规划范围

镇域规划范围：荆隆宫镇行政辖区，涉及38个行政村，镇域总面积123.96平方公里。

镇政府驻地规划范围：荆隆宫镇镇区范围，面积586.65公顷，其中，城镇开发边界内土地面积357.09公顷。

规划期限

规划期限为2021-2035年。基期年为2020年，近期至2025年，远期至2035年。

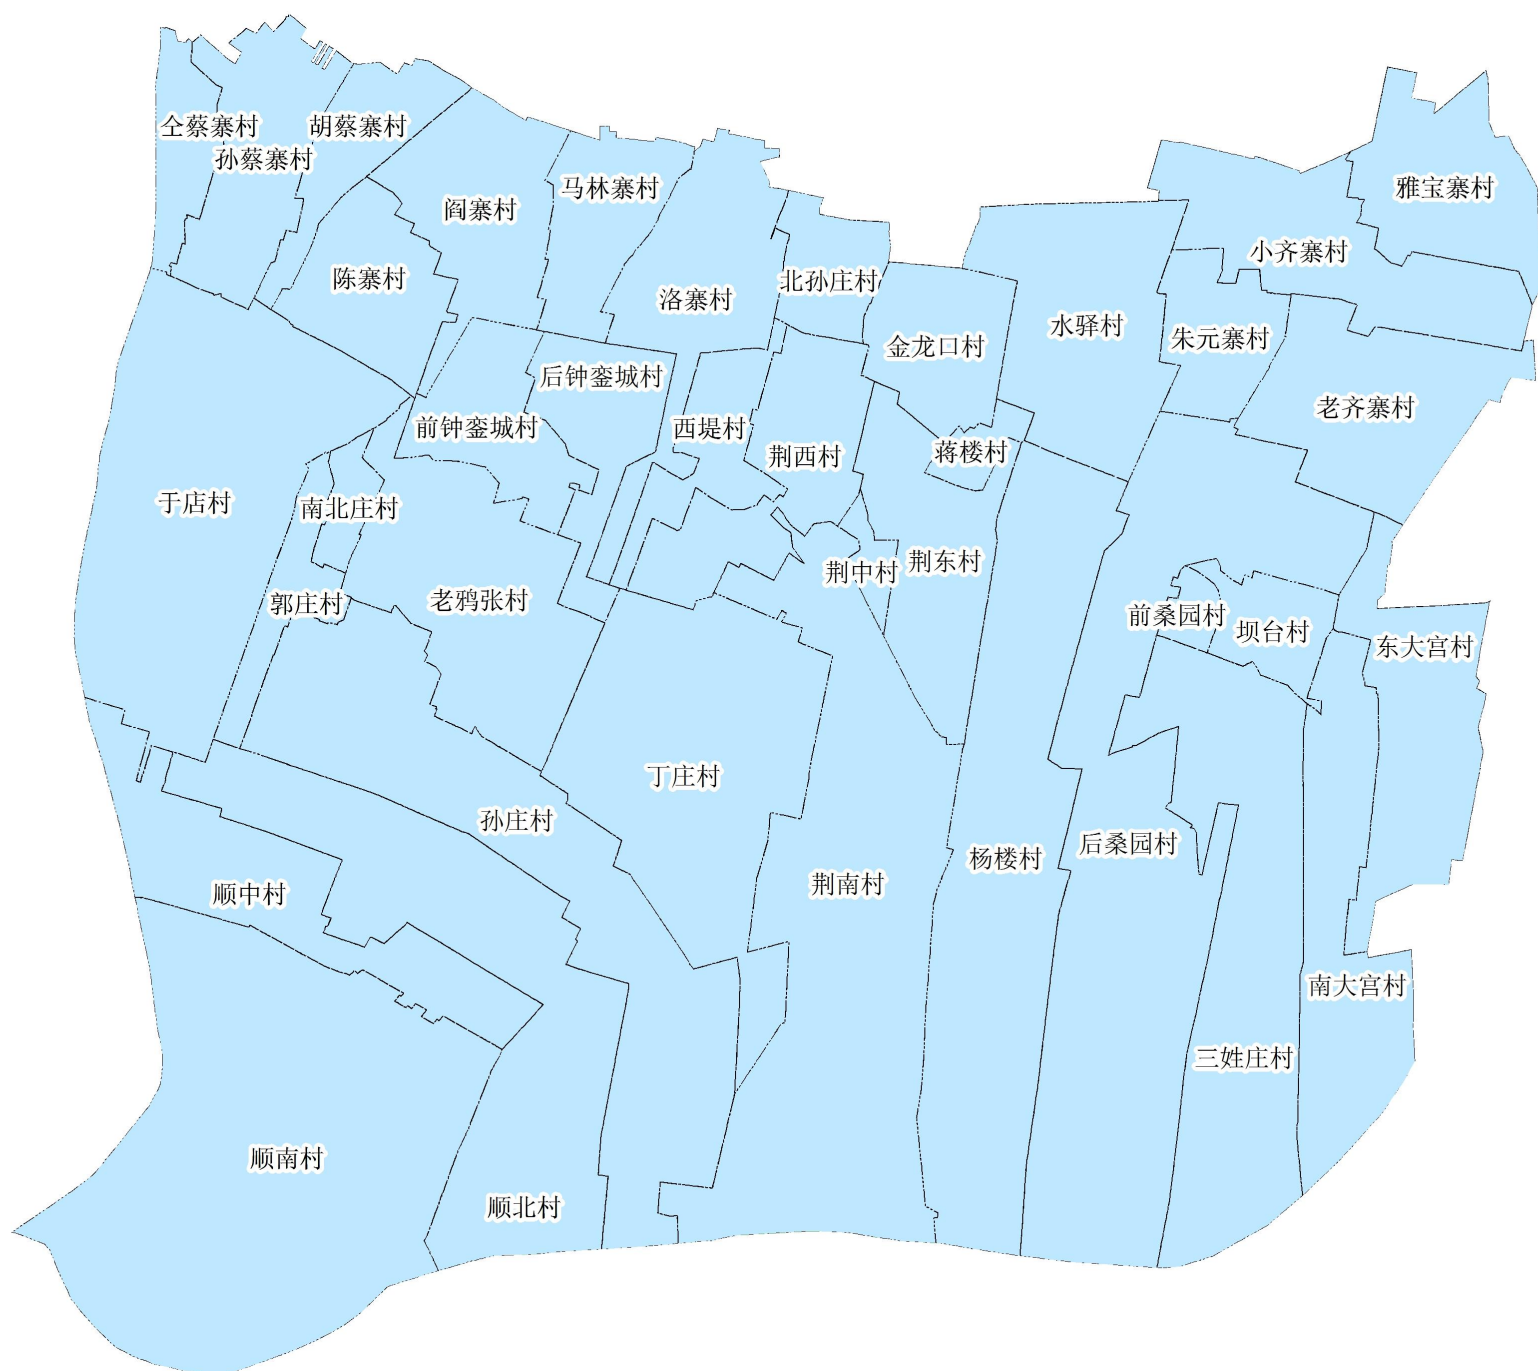

02目标与定位

规划传导



城镇职能

旅游服务型



主体功能区

城市化地区

发展定位

新兴产业与综合服务协同发展的沿黄生态新城

03国土空间总体格局

构建国土空间总体格局

构建“一轴、两带、两区”的国土空间开发保护总体格局

一轴


以兰原高速、封开快速路、国道G230为依托，形成交通联系的区域协同发展轴；

两带

依托黄河堤和黄河形成天然的黄河堤安全防护带、黄河生态发展带区；


两区

由黄河堤安全防护带天然隔开的北部以职能融合、产业发展、人口集聚的城乡高质量发展区、南部以农业种植为主的黄河生态保护区。

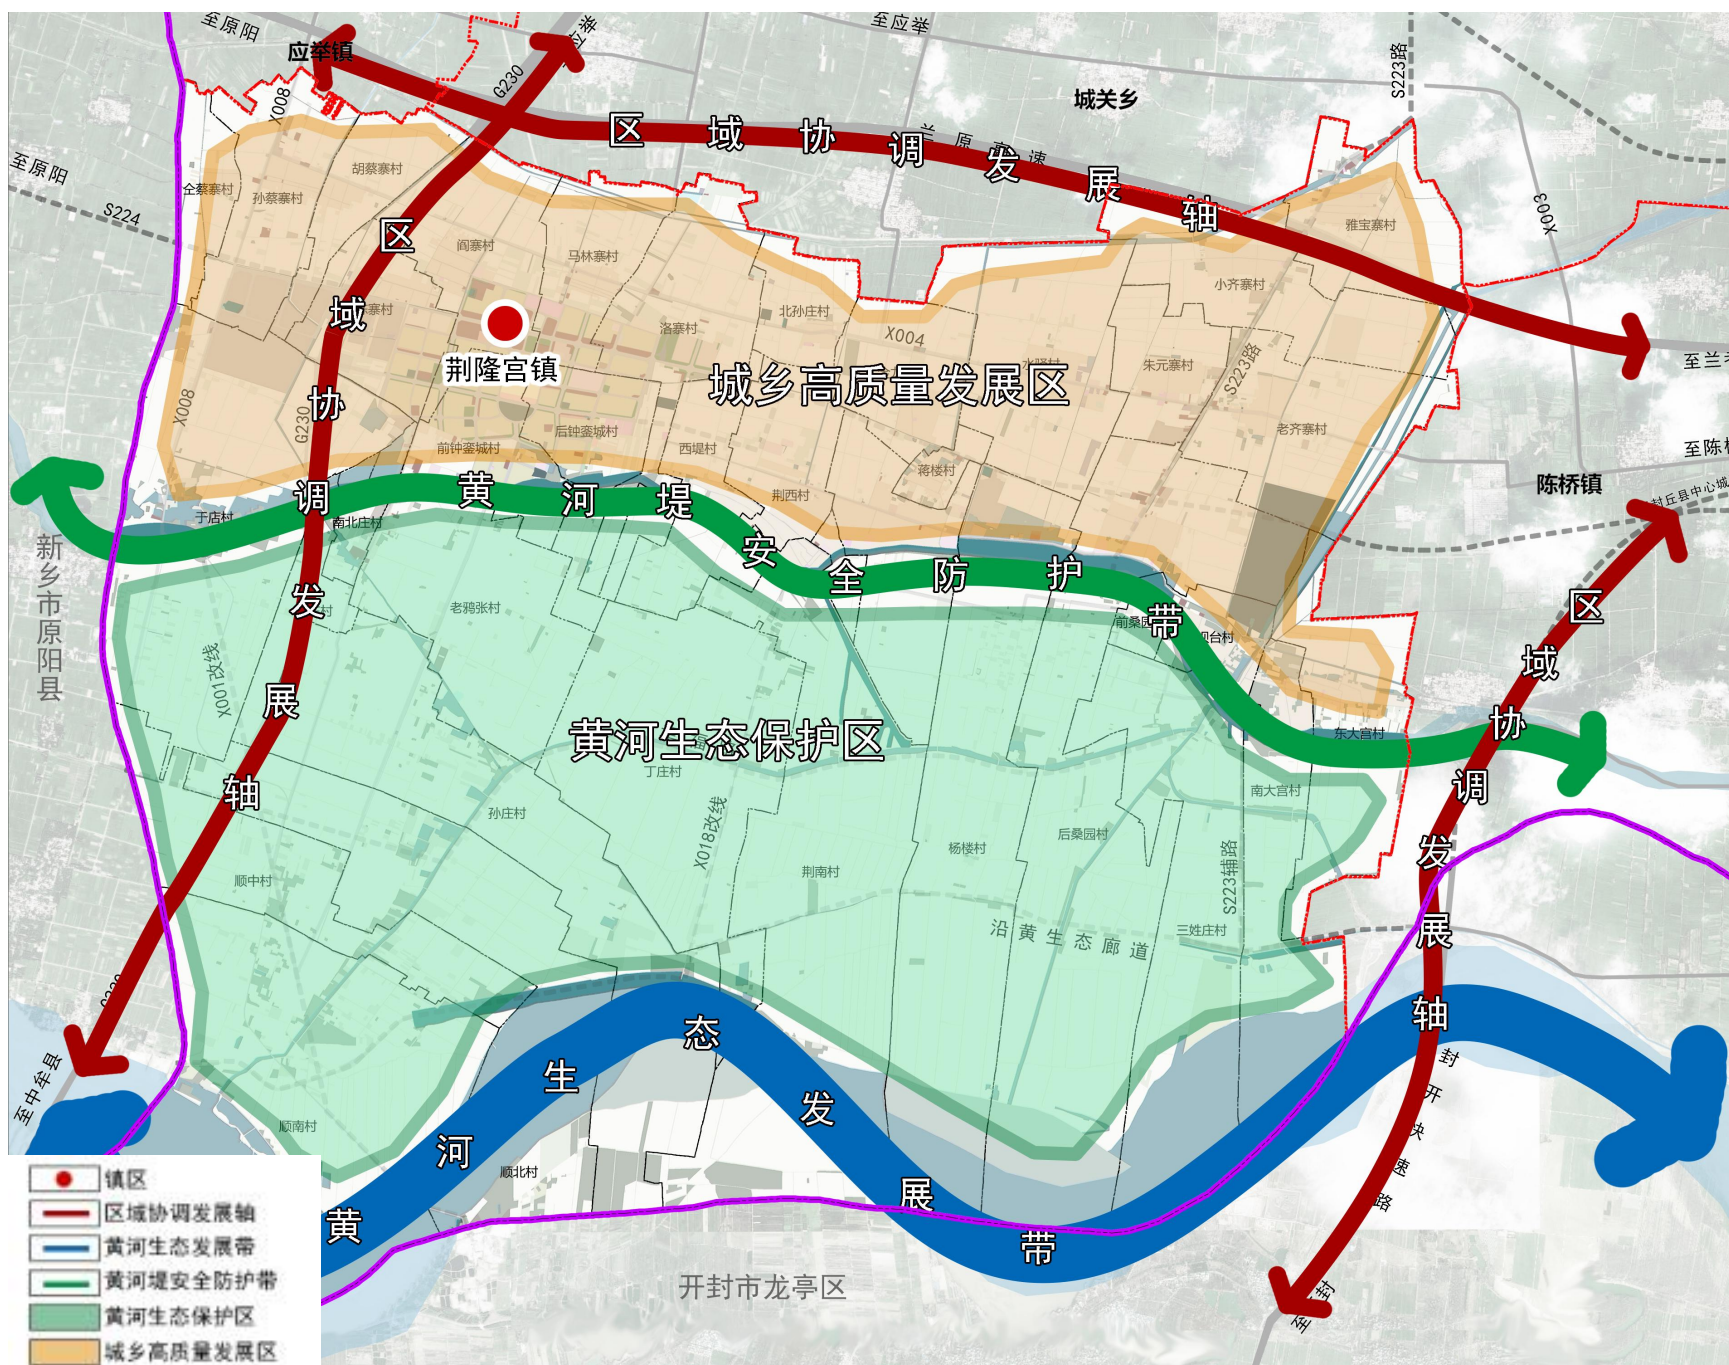

03国土空间总体格局

底线管控

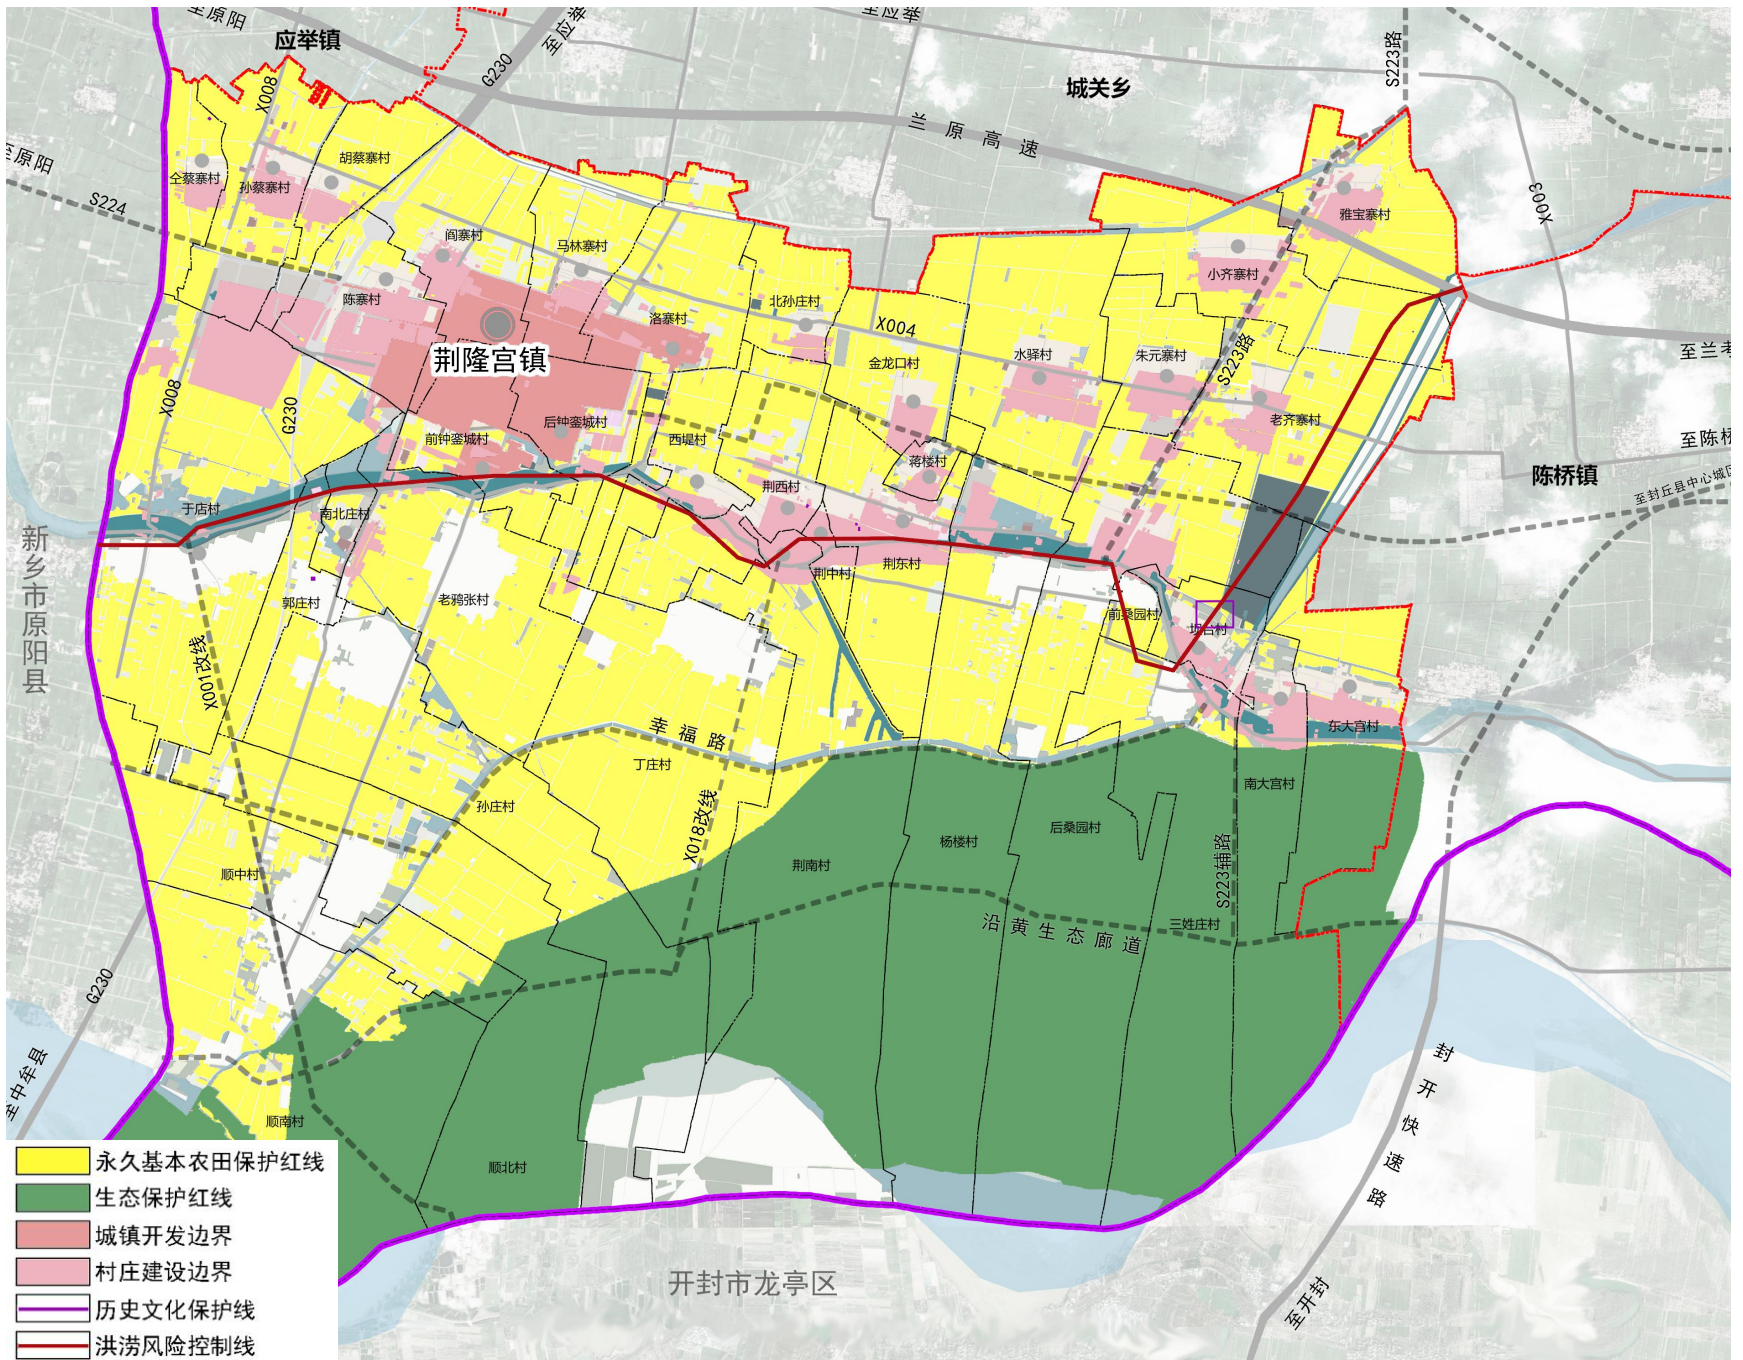

03国土空间总体格局


优化农业生产格局

优化农业格局。落实优质集中耕地，形成生态农业生产区。

01

种植结构持续优化。水驿村依温室大棚小吊瓜、西红柿种植规模拓展。深化老鸦张村的樱桃种植。进一步完善洛寨绿凯种植合作社模式。

02

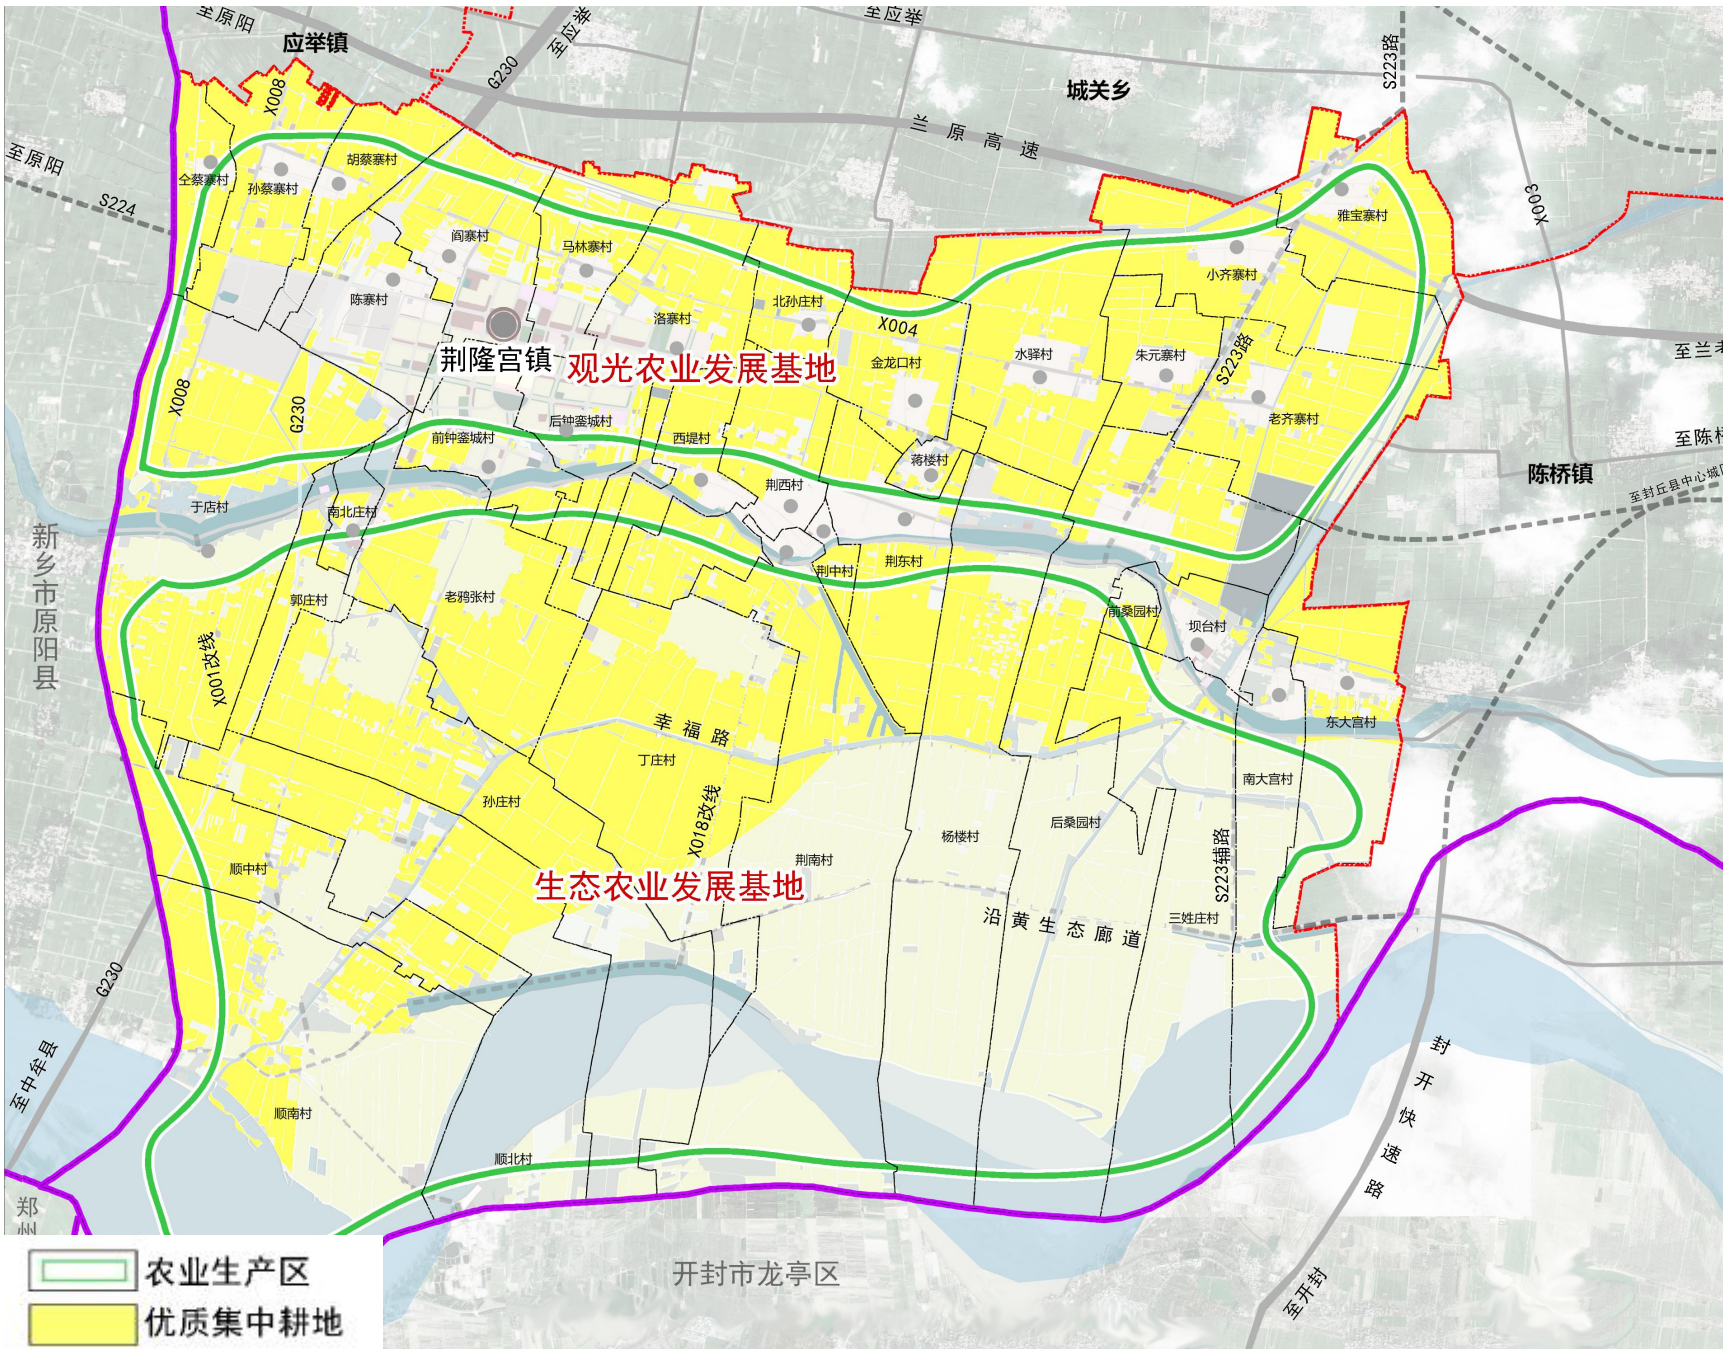

03国土空间总体格局


优化产业空间布局

形成“一心、三轴、三区”的产业空间结构

“一心”：产业发展核心；

“三轴”：特色文旅发展轴、G230区域协同发展轴、兰原高速区域协同发展轴；

“三区”：北部的产业融合发展区、中部的生态农业发展区、南部的黄河生态旅游发展区。

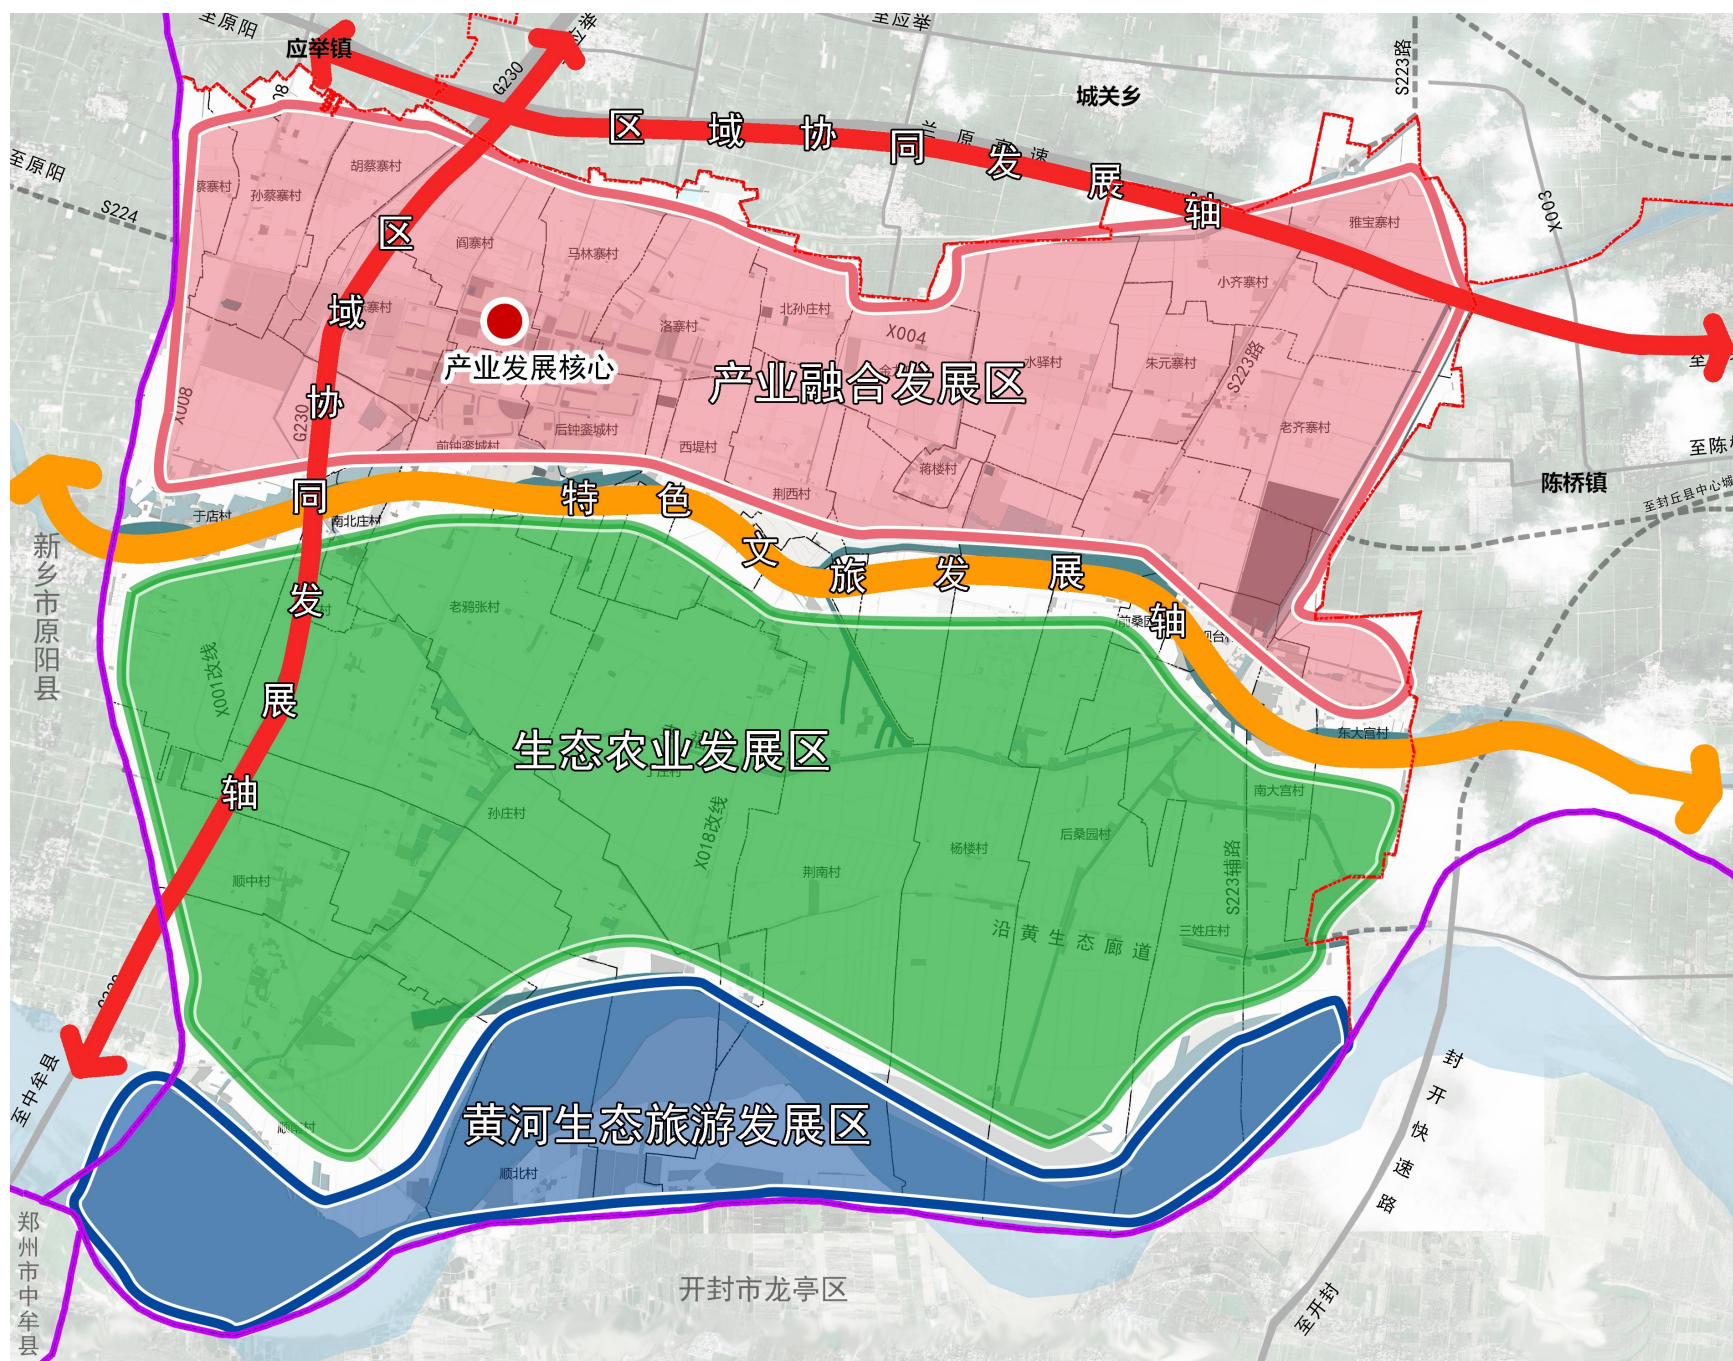

03国土空间总体格局

分类引导村庄有序发展

3个城郊融合类

- 前钟銮城村
- 洛寨村
- 后钟銮城村

4个集聚提升类

- 后桑园村
- 老齐寨村
- 荆东村
- 孙蔡寨村

1个特色保护类


- 坝台村

18个整治改善类

- 陈寨村
- 蒋楼村
- 水驿村
- 马林寨村
- 金龙口村
- 全蔡寨村
- 阎寨村
- 荆南村
- 西堤村
- 北孙庄村
- 荆西村
- 小齐寨村
- 东大工村
- 荆中村
- 雅宝寨村
- 胡蔡寨村
- 南大工村
- 朱元寨村



12个搬迁撤并类

- 丁庄村
- 前桑园村
- 顺中村
- 郭庄村
- 三姓庄村
- 孙庄村
- 老鸦张村
- 顺北村
- 杨楼村
- 南北庄村
- 顺南村
- 于店村

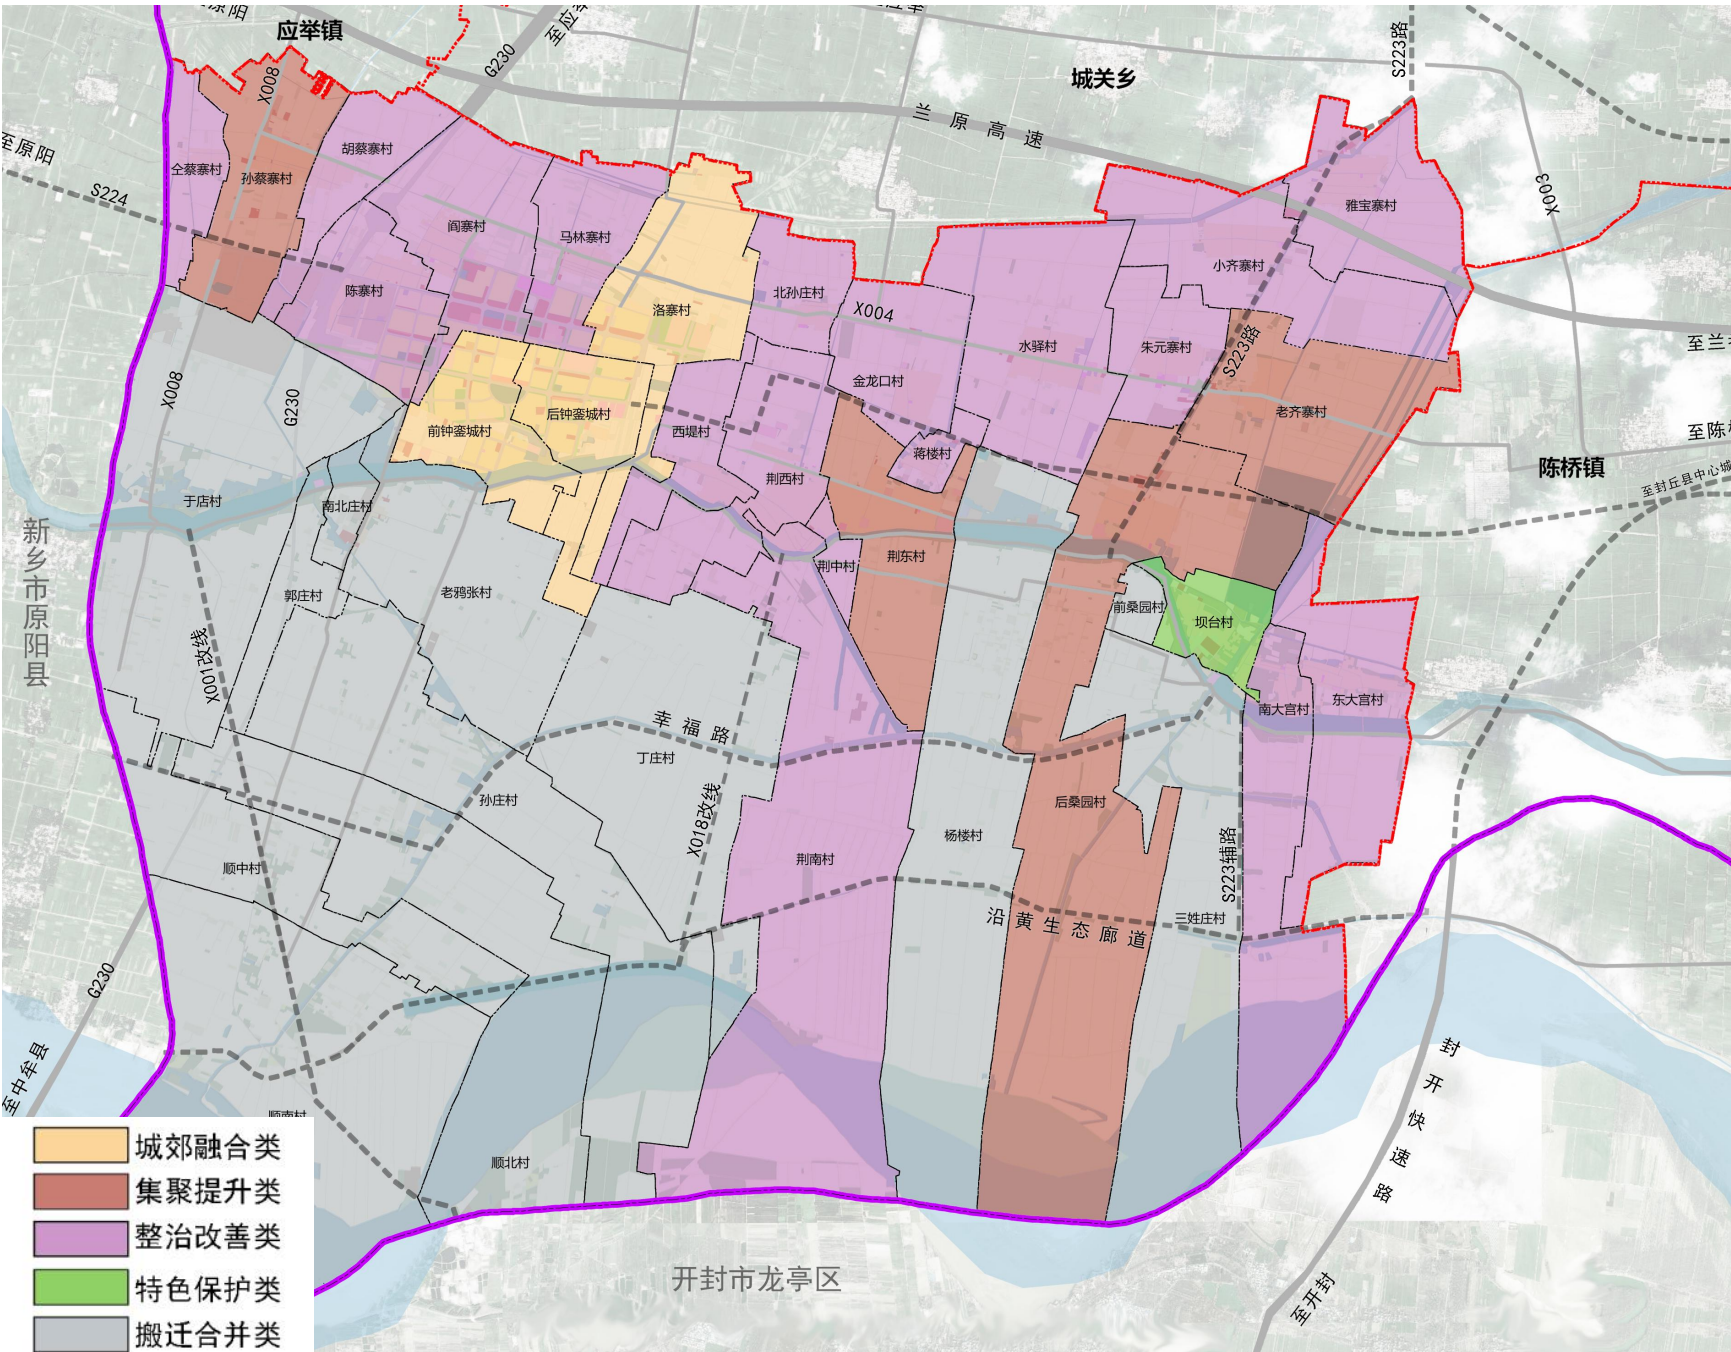

04支撑体系


强化内外部交通网络

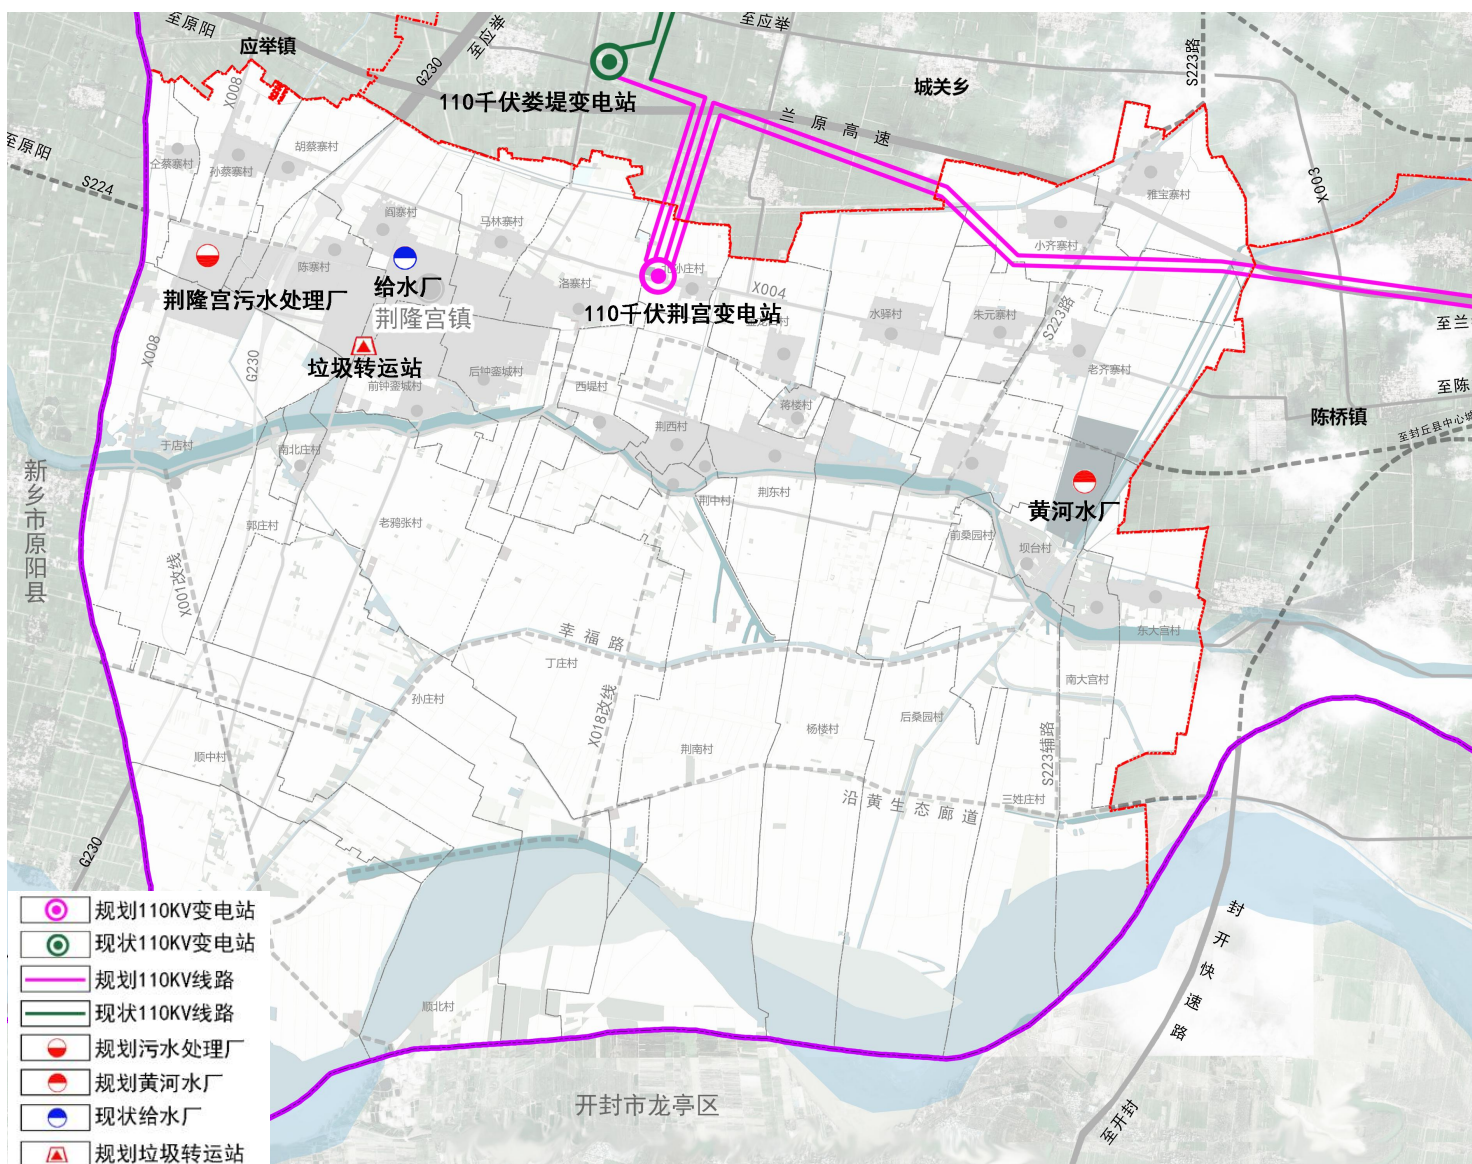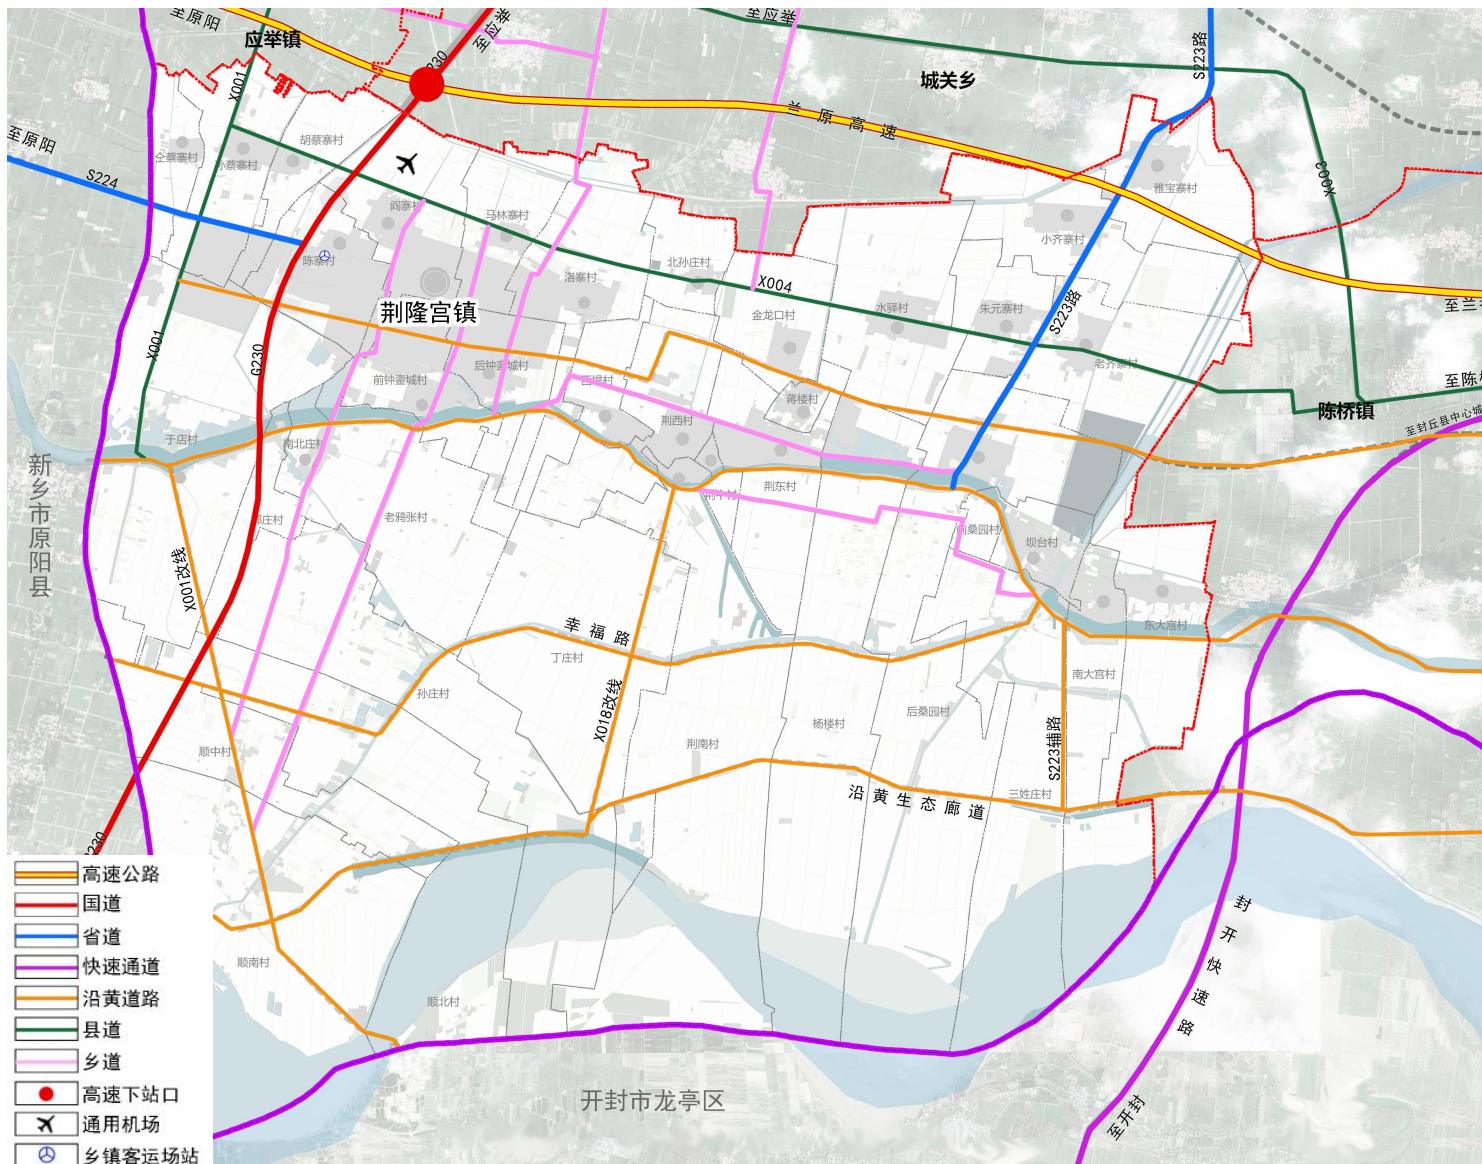


统筹布局市政基础设施

04支撑体系

完善公共服务设施保障

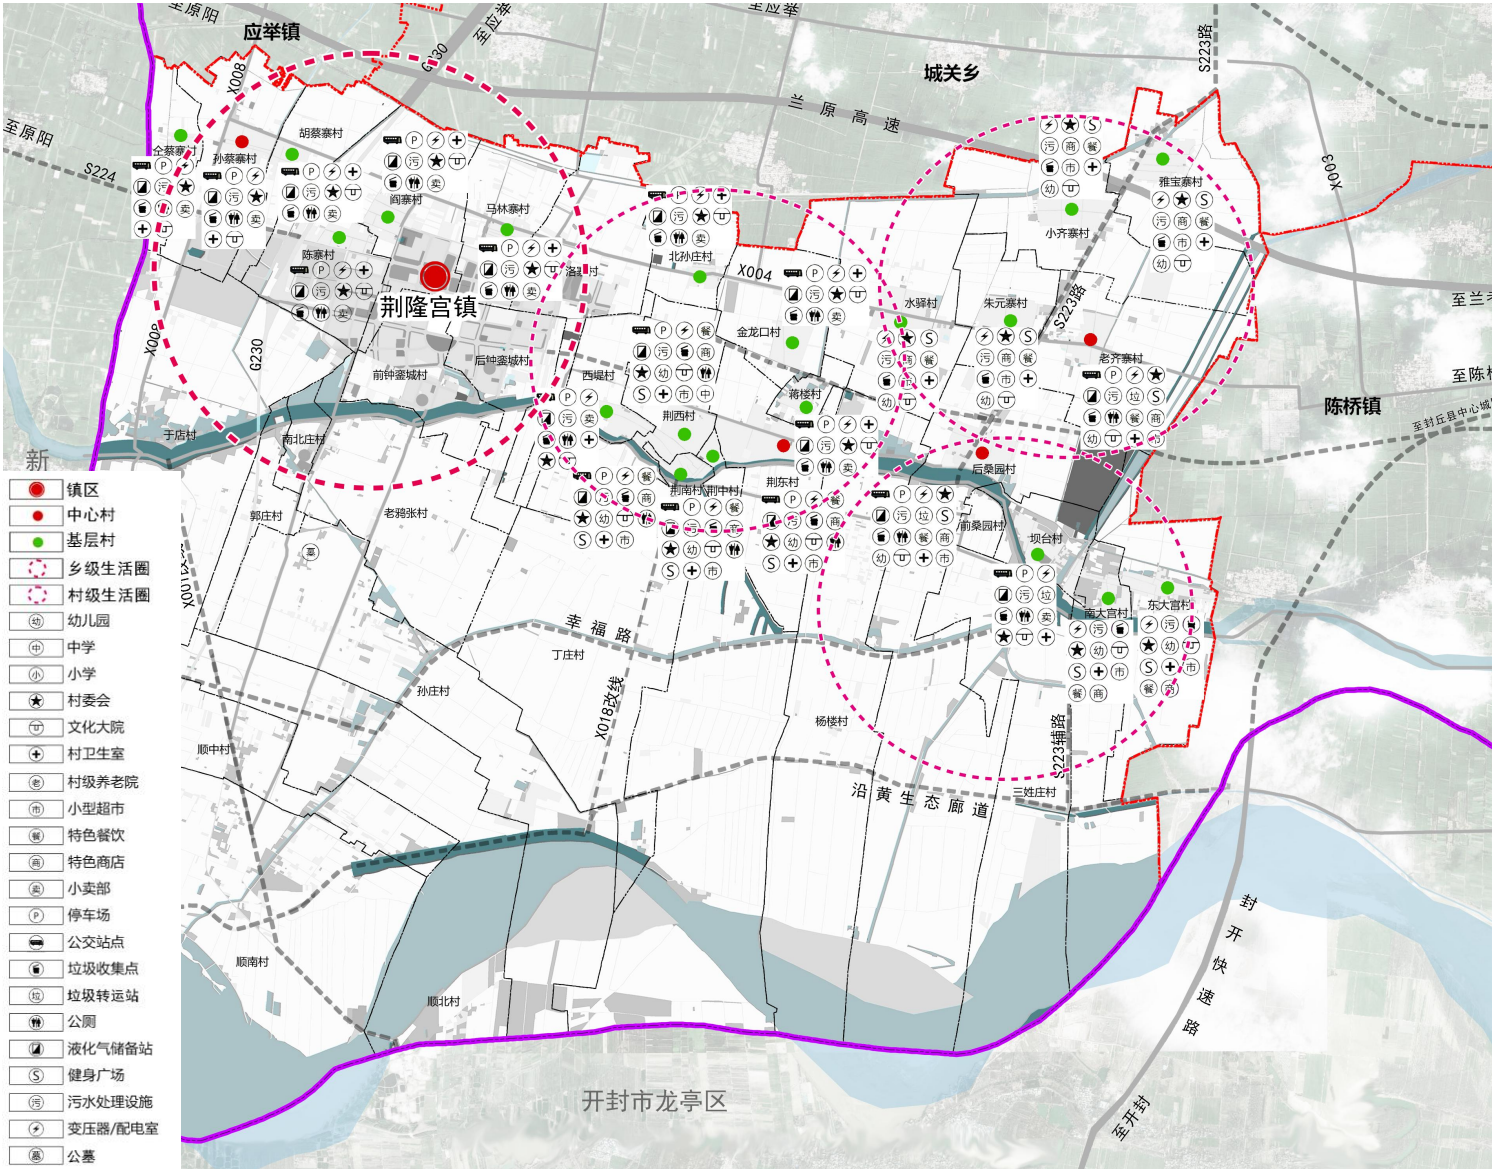

构建安全韧性综合防灾减灾体系

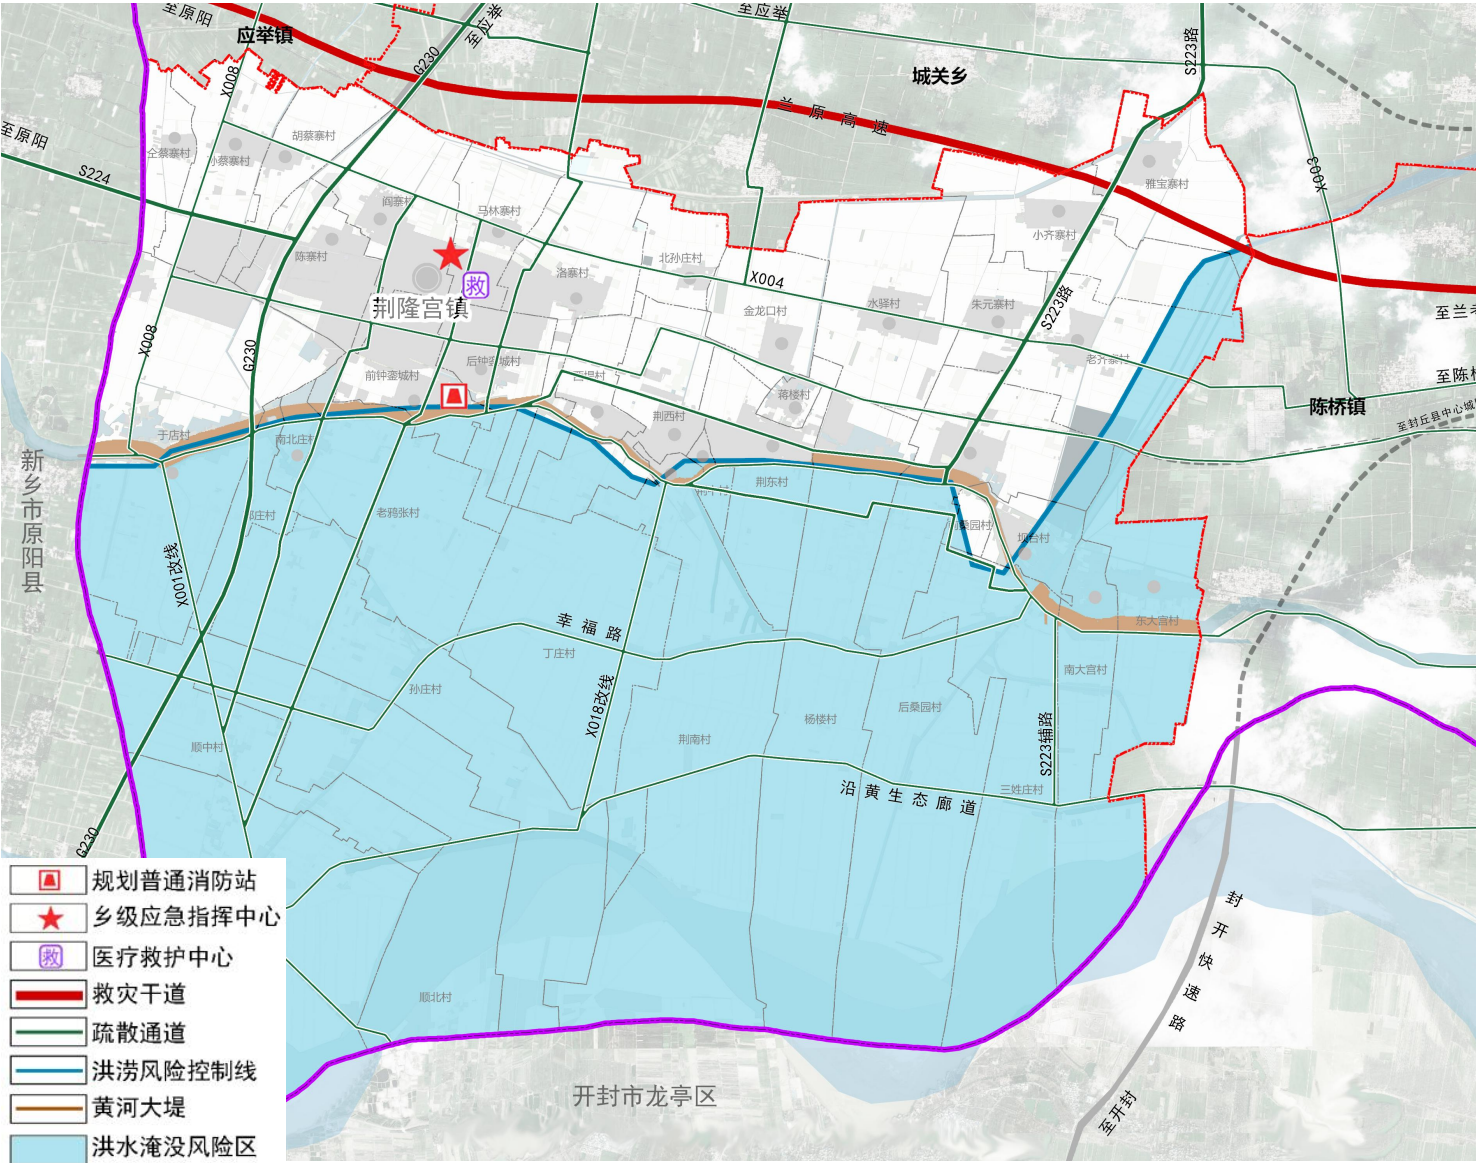

05历史文化保护

构建全要素多层次的历史文化保护体系

构建“文保单位 - 历史建筑 - 非物质文化遗产”的历史文化保护传承体系

01

02

建立全要素的保护名录

荆隆宫镇域内有省级文物保护单位1处，为坝台村的黄池会盟故城；县级文物保护单位5处，分别为荆中天爷庙、吕祖庙、荆西泰山老奶庙、郭庄关帝庙、闫立品墓。

完善以“军事文化”为主题的特色文旅项目建设，规划打造一条西起闫立品故居、串联洛寨杂技、东至坝台“古黄池”的特色文旅观光路线。



06镇政府驻地规划


空间结构

形成“一心、两轴、三区”的空间结构

“一心”：镇区综合中心；

“两轴”：国道G230道路发展轴、荆隆大道道路发展轴；


“三区”：北部综合服务片区和南部居住生活片区、西部滩区迁建产业园区。

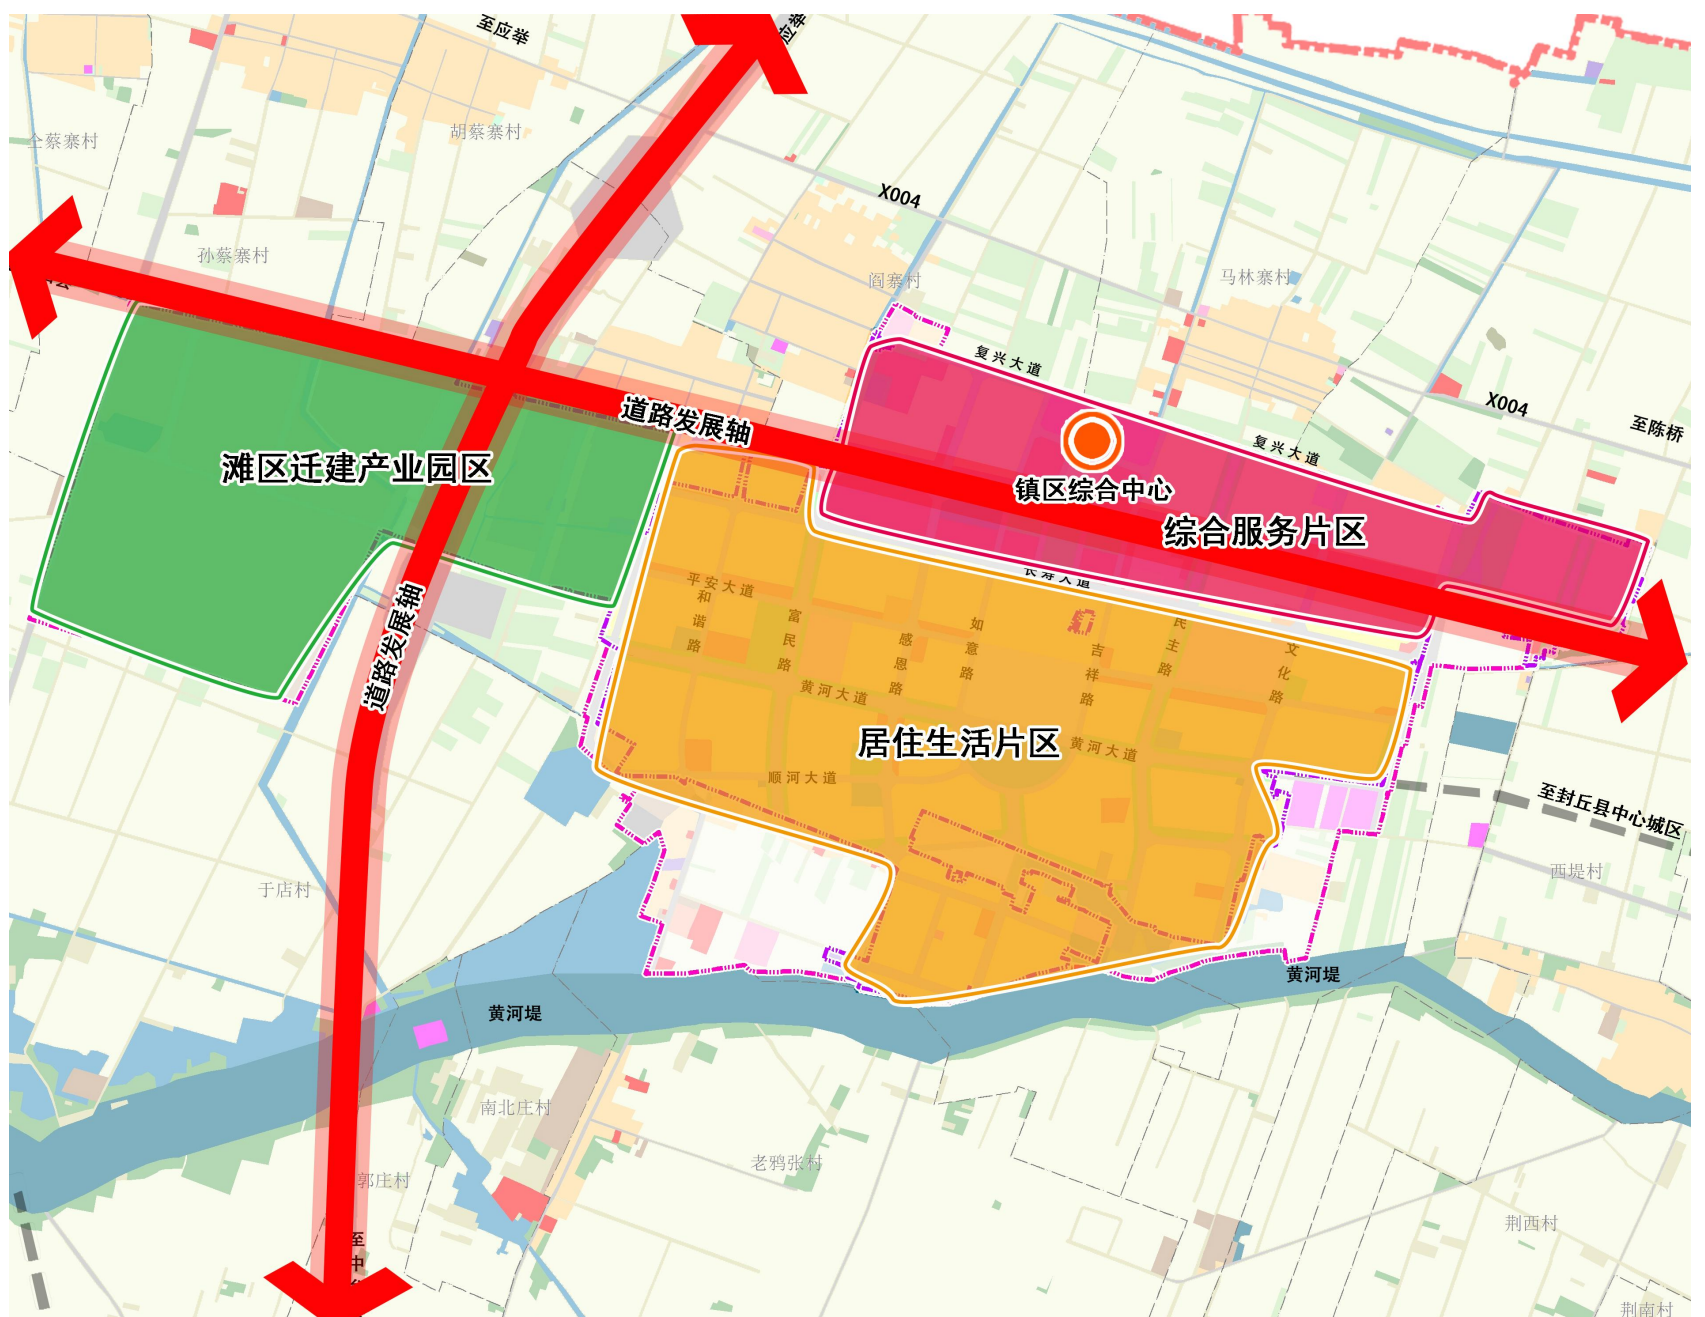

06镇政府驻地规划

功能分区

- 以生态宜居、产城协同、集约高效为导向优化镇区功能布局。
- 明确镇区范围规划分区。**划定 9 类功能分区，包括居住生活区、综合服务区、商业商务区、物流仓储区、绿地休闲区、战略预留区、村庄建设区、农田保护区以及一般农业区。

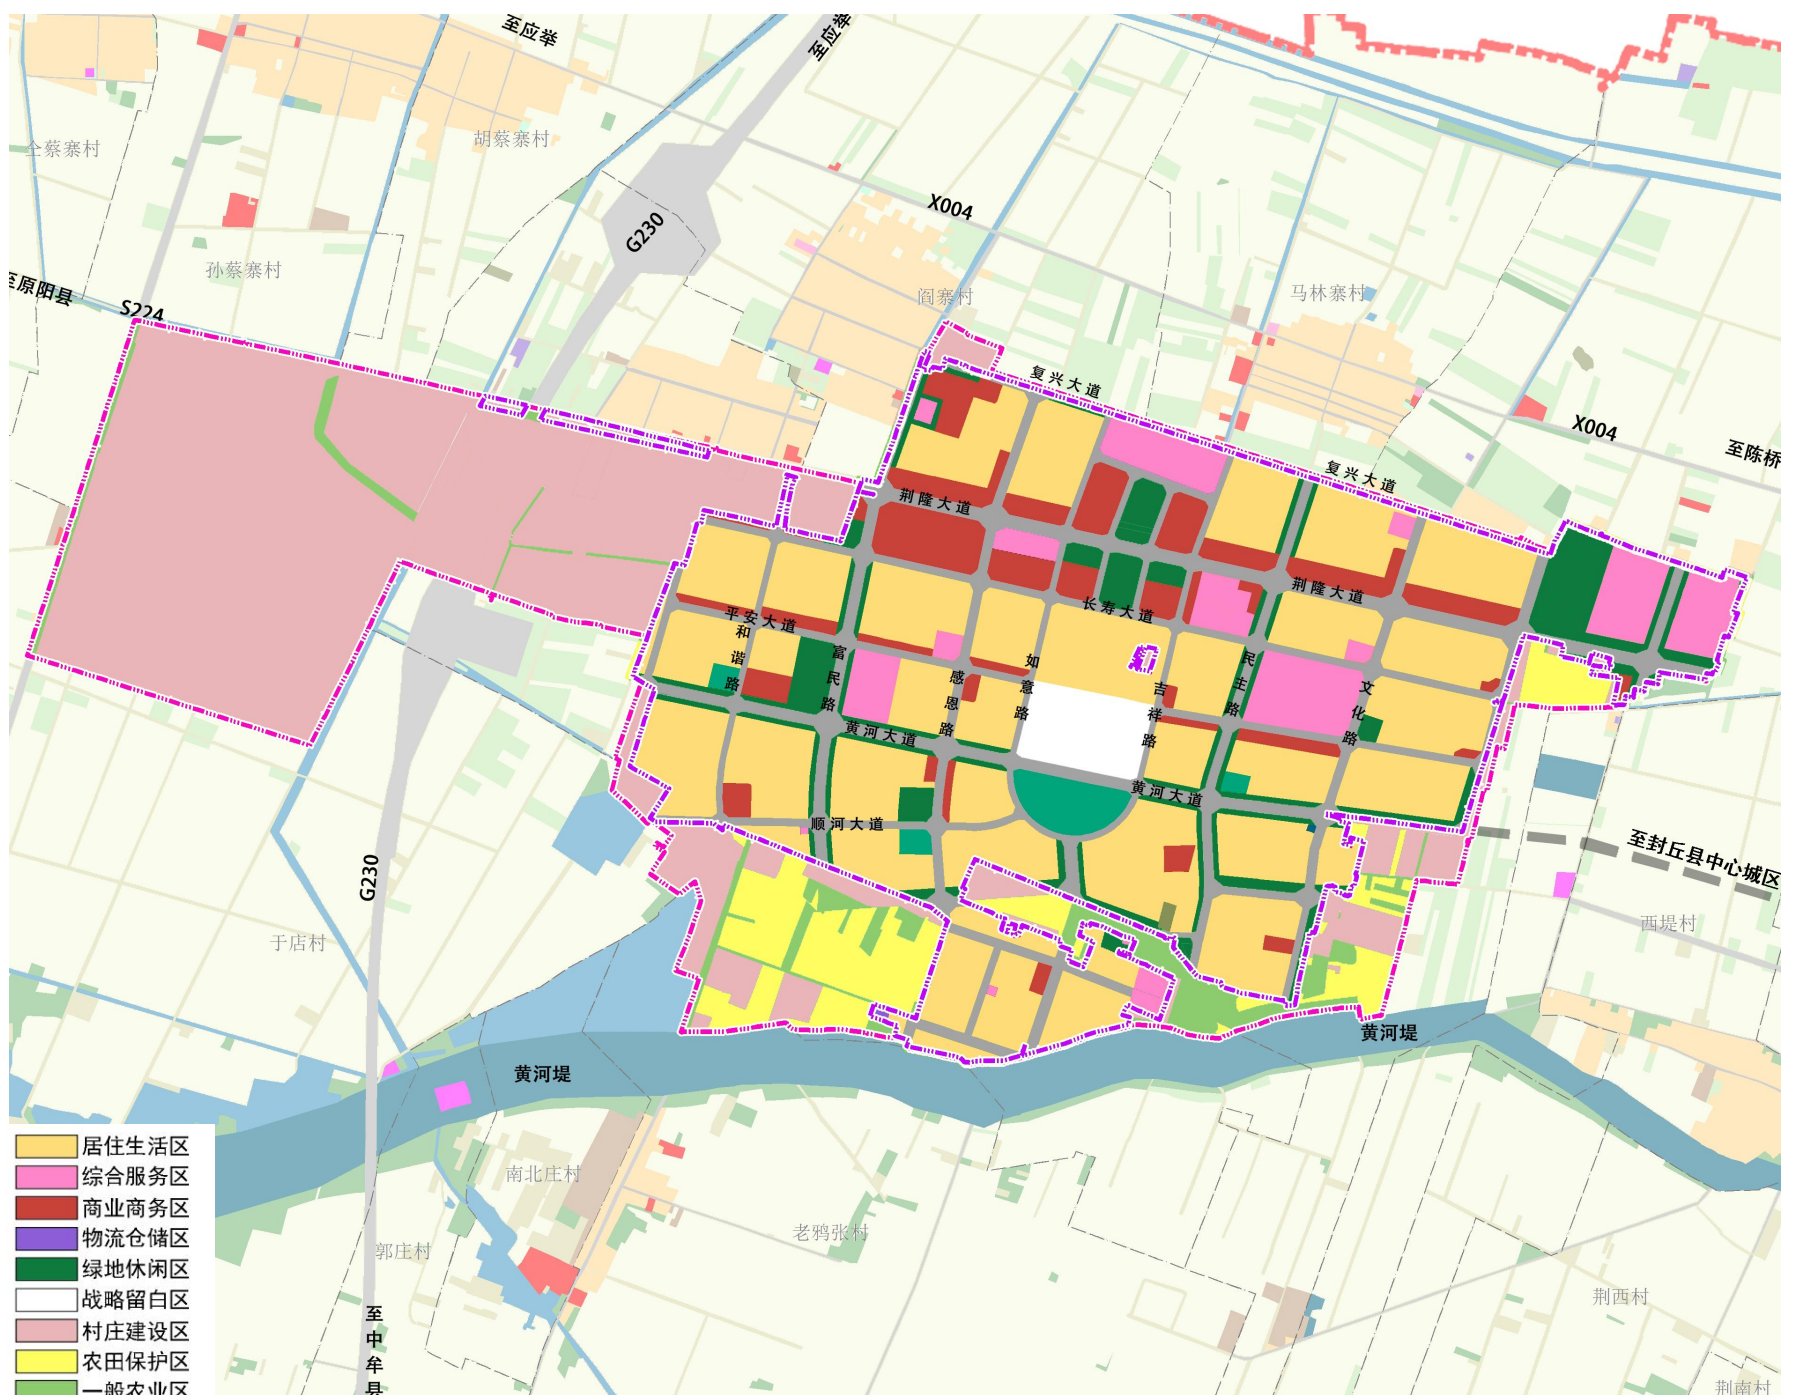

07土地综合整治与生态修复

土地综合整治

1

高标准农田
建设

2

统筹推进一般
农用地整理

3

宜耕后备资源
开发利用

4

存量建设用地
整治

5

实施全域土地
综合整治



生态修复


- 黄河湿地鸟类生境
保护修复工程
- 农田生态系统修复
- 水环境和水生态修复



规划传导

对详规单元（村庄规划）的传导：从发展引导、底线管控、要素配置、风貌引导与建设管控四个方面对村庄规划提出规划引导。

“通则式”村庄规划管理规定：适用范围为荆隆宫镇城镇开发边界以外经评估无需编制和未编制村庄规划的乡村区域，对该类村庄提出底线管控及建设管控要求。

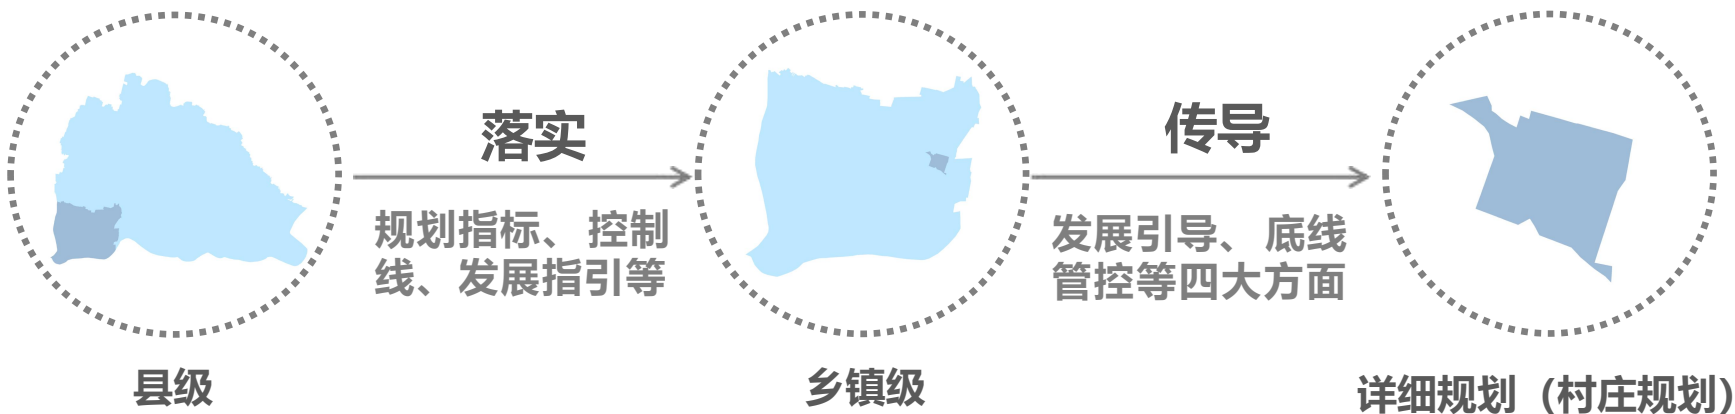

分期实施与行动计划

编制国土空间五年行动规划和年度实施计划。加强对国土空间规划目标任务的分解落实和实施推动，统筹土地整治、生态修复、基础设施、公共服务设施和防灾减灾等各类专项行动，落实重大项目推进要求，编制重大项目清单。

规划实施保障

