


封丘县李庄镇国土空间总体规划 (2021-2035年) 公示稿

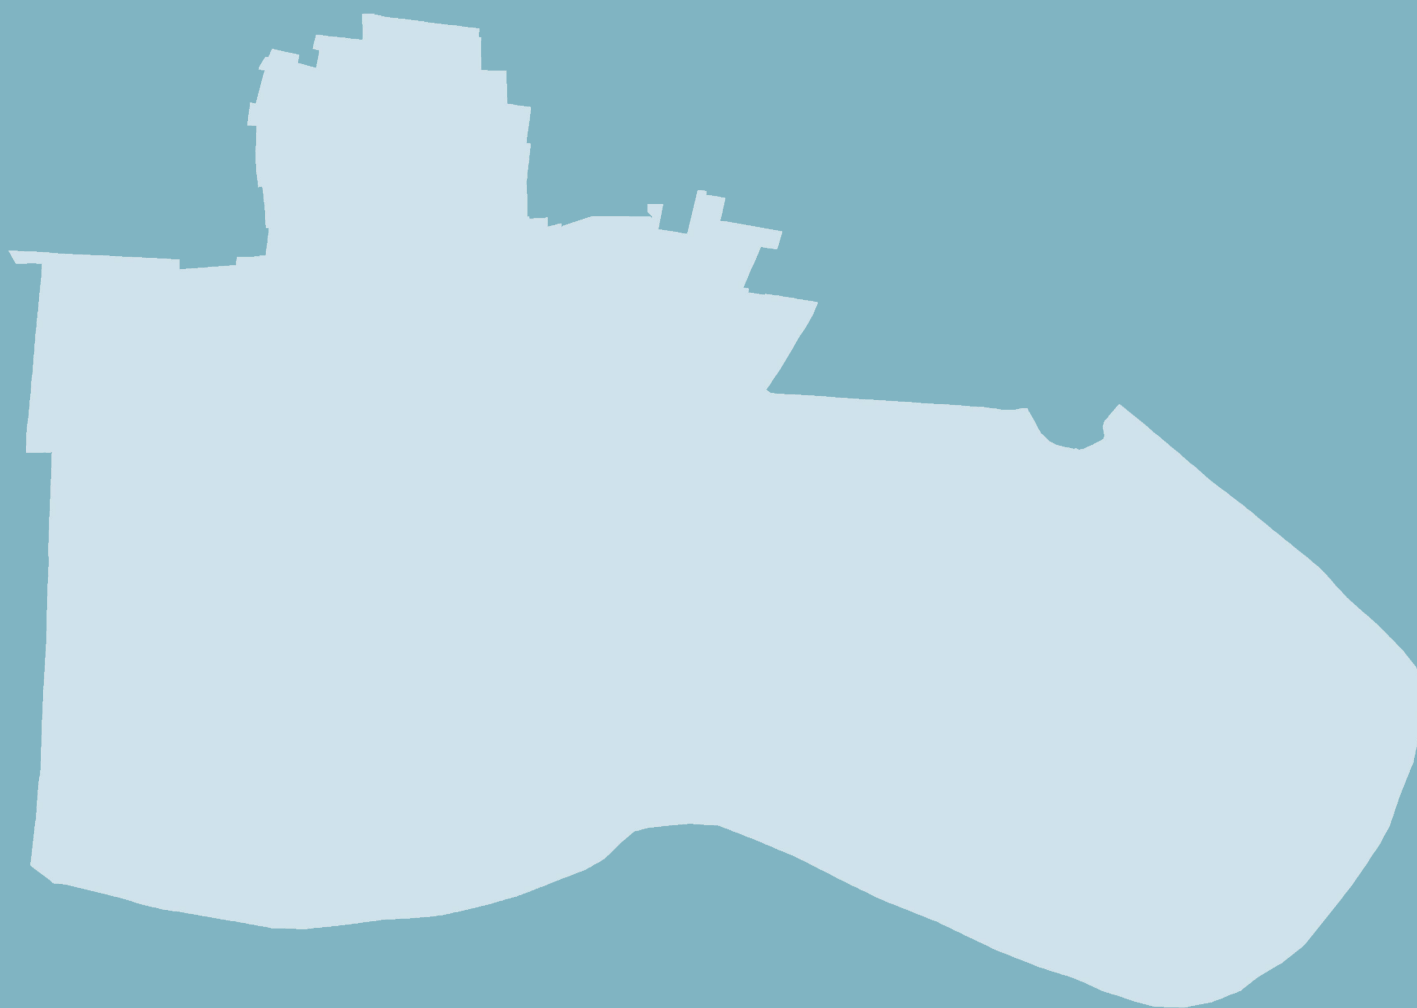

李庄镇人民政府

2025年9月

本材料数据及内容以最终批复为准

前言

《封丘县李庄镇国土空间总体规划（2021-2035 年）》（以下简称“本规划”）是对李庄镇镇域范围内国土空间作出的总体安排和综合部署，是开展国土空间资源保护、开发、利用、修复和指导各类建设活动的空间发展蓝图，是编制相关专项规划和详细规划的法定依据。

为贯彻党中央、国务院关于建立国土空间规划体系并监督实施的战略部署，落实封丘县国土空间总体规划（2021—2035年）对李庄镇的定位及要求，统筹推进李庄镇全域国土空间开发保护利用，特编制本规划。

本规划以习近平新时代中国特色社会主义思想为指导，全面贯彻党的二十大精神，以习近平总书记考察河南重要讲话重要指示为总纲领、总遵循、总指引。结合李庄镇实际，实现基层国土空间总体规划的战略性和全局性与实施性的有机统一，为全面实现乡村振兴提供科学支撑。



概 况

经济社会发展

李庄镇主要以发展农业养殖、种植业为主，辅以发展机械制造、食品加工等产业。以大蒜、果蔬为主的特色种植和现代农业，已实现大规模经营。镇域内有一处铜瓦厢产业园区，一期的标准化厂房全部建成，园区二期正在建设，初步形成了装备制造、汽车配件、服装加工等主导产业。

自然地理格局

李庄镇地处黄河自然拐弯处，境内有黄河湿地自然保护区，是重要的生态系统，具有不可替代的综合功能。区内生态环境多样，物种丰富，动植物区系成分复杂，是南北方动植物类群交汇处及通道，也是鸟类南北迁徙的主要途径和华北水禽越冬的北界。



目 录

01	规划总则
02	目标定位
03	国土空间总体格局
04	支撑体系
05	镇政府驻地规划
06	土地综合整治与生态修复
07	规划传导与实施保障

01规划总则

指导思想

以习近平新时代中国特色社会主义思想为指导，全面贯彻党的二十大和总书记重要讲话精神，坚持以人民为中心的发展思想，牢固树立创新、协调、绿色、开放、共享的发展理念。深入落实省市县重大战略布局和要求，按照新乡市、封丘县国土空间总体规划，优化农业、生态、城镇等功能空间，不断提升城镇发展水平、人居环境质量、人民生活品质、城镇竞争力。结合李庄镇实际，实现基层国土空间总体规划的战略性和全局性与实施性的有机统一，为全面实现乡村振兴提供科学支撑。

规划原则

底线约束、节约集约

以人为本、注重品质

城乡融合、绿色发展

聚焦问题、分类施策

因地制宜、突出特色

01规划总则


规划范围

镇域规划范围：李庄镇行政辖区，涉及22个行政村，镇域总面积80.53平方公里。

镇政府驻地规划范围：李庄镇镇区范围，面积465.88公顷，其中，城镇开发边界内土地面积394.85公顷。

规划期限

规划期限为2021-2035年。基期年为2020年，近期至2025年，远期至2035年。

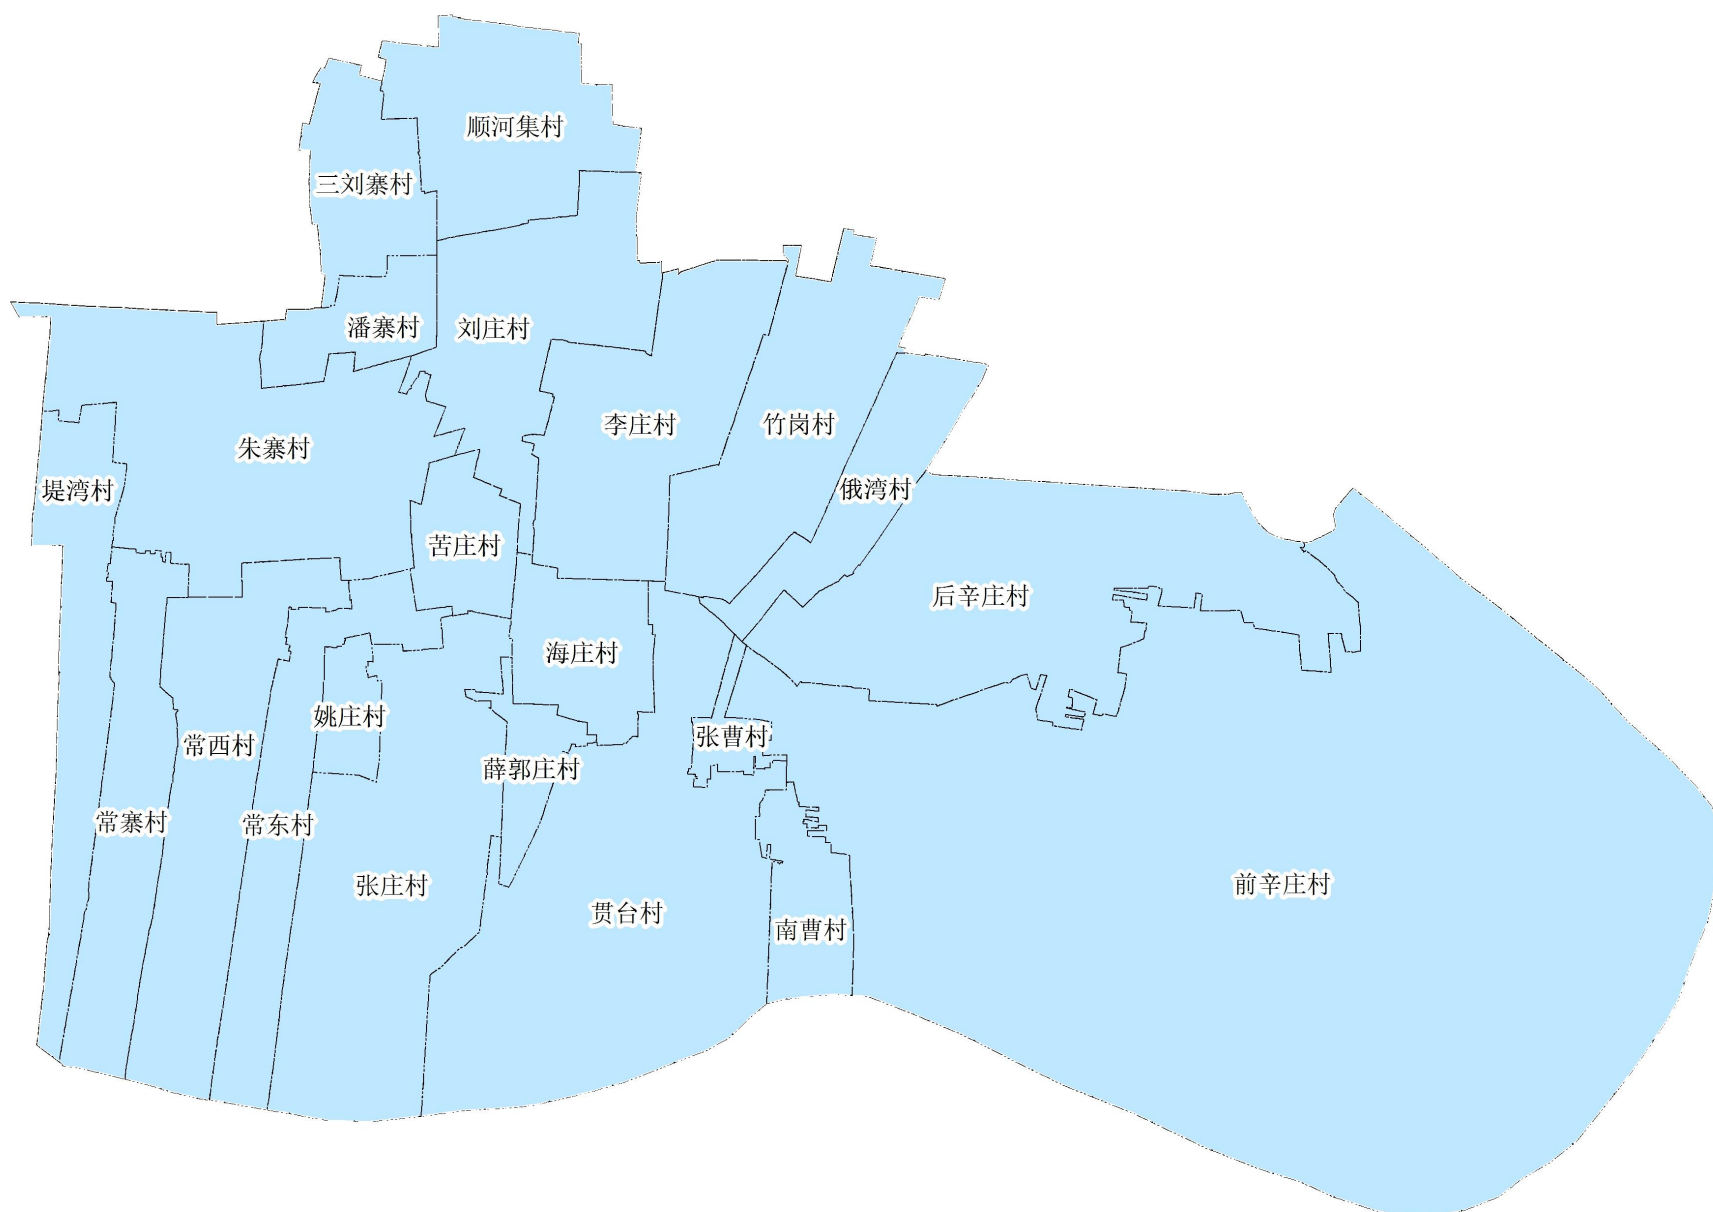

02目标与定位

发展定位



城镇职能

工贸型



主体功能区

农产品主产区

发展定位

封丘县城乡融合引领示范新城镇
以先进装备制造业、规模农业种植为主导
的现代化宜居新城

03 国土空间总体格局

构建国土空间总体格局

构建“一带、一轴、三区”的国土空间开发保护总体格局

一帶


依托黄河形成天然的黄河生态文化带;

一轴

S311省道由西向东穿过李庄镇区，形成与周边地区发展的区域协同发展轴；




北部的城镇生活发展区、中部的景观农业发展区、南部的黄河生态保护区。

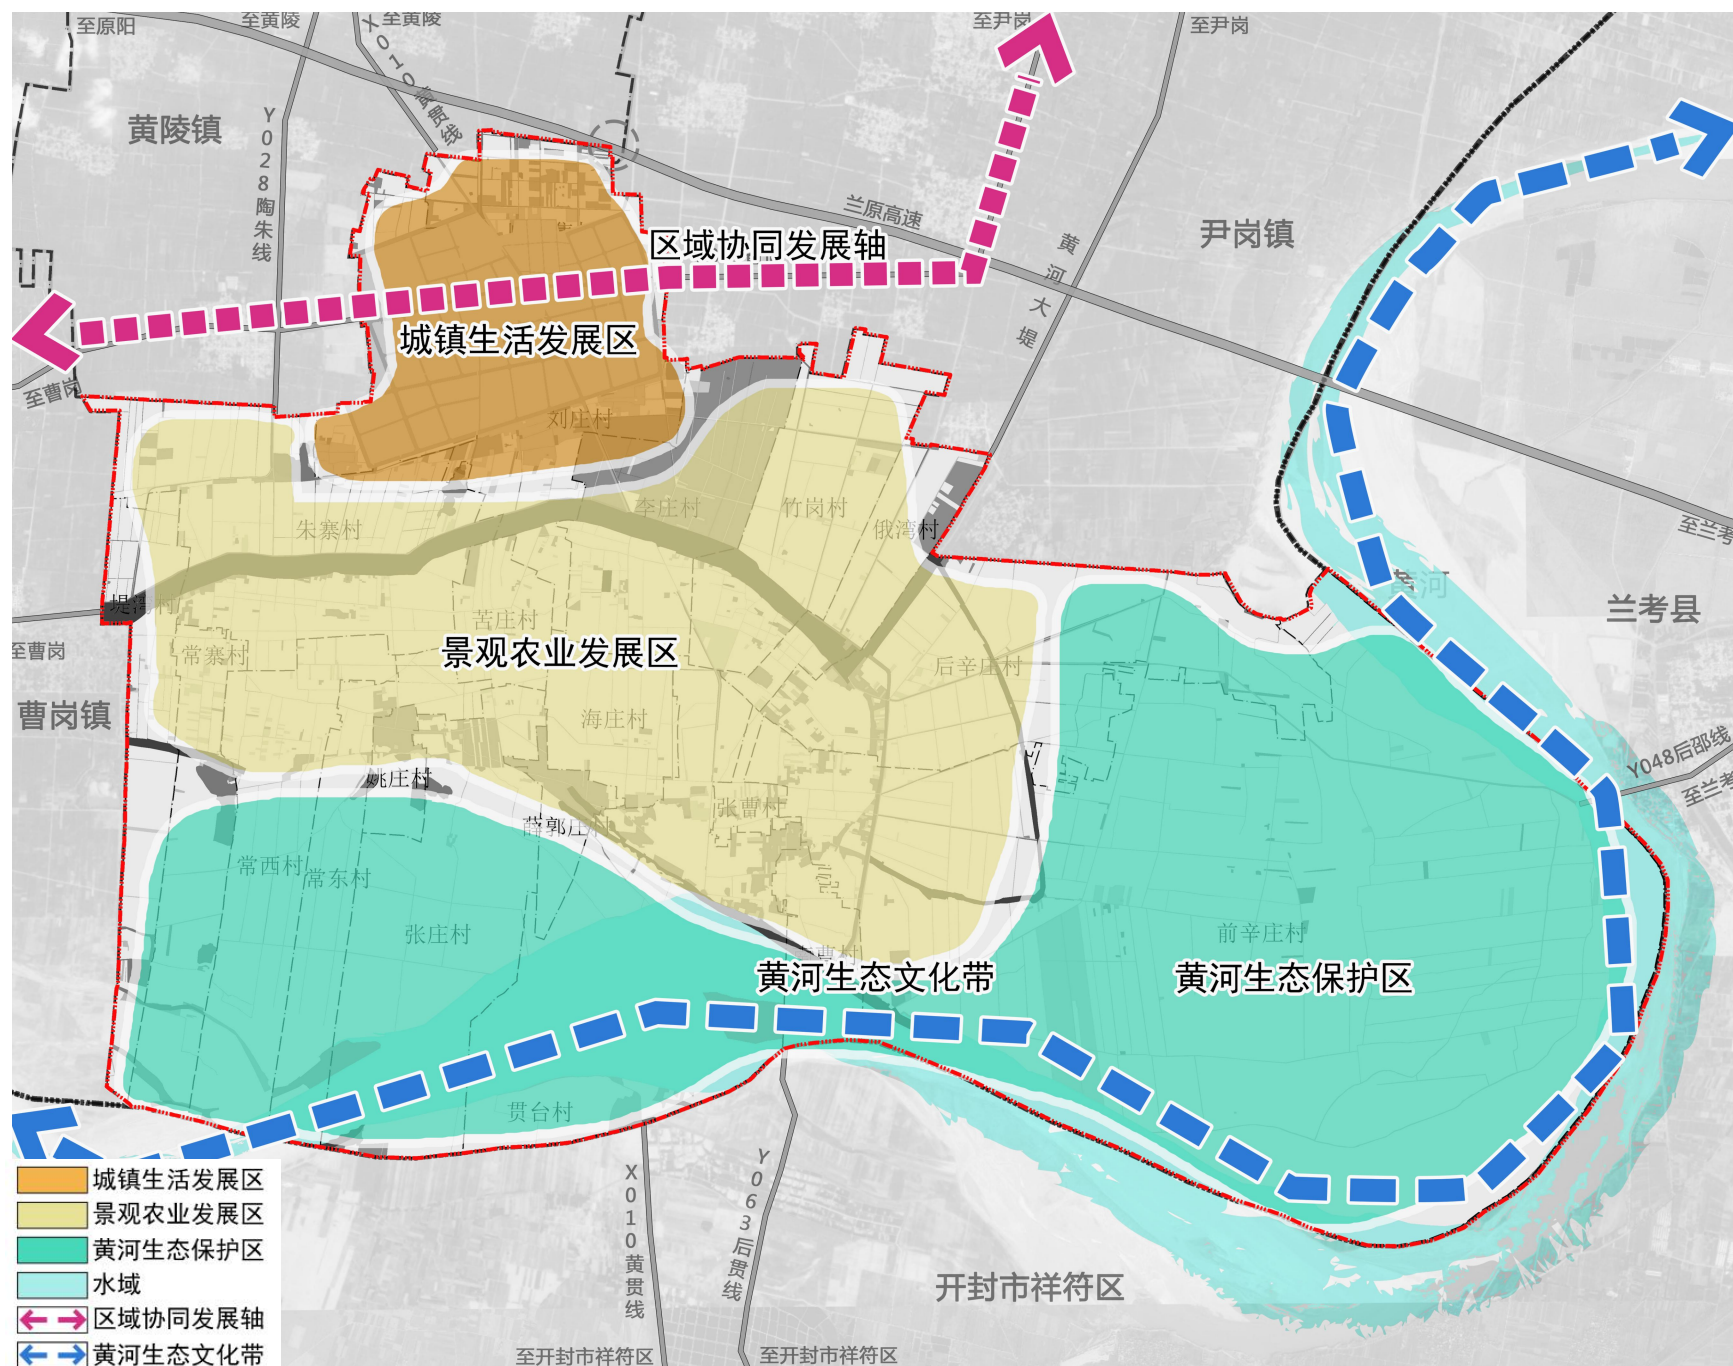

03国土空间总体格局

底线管控

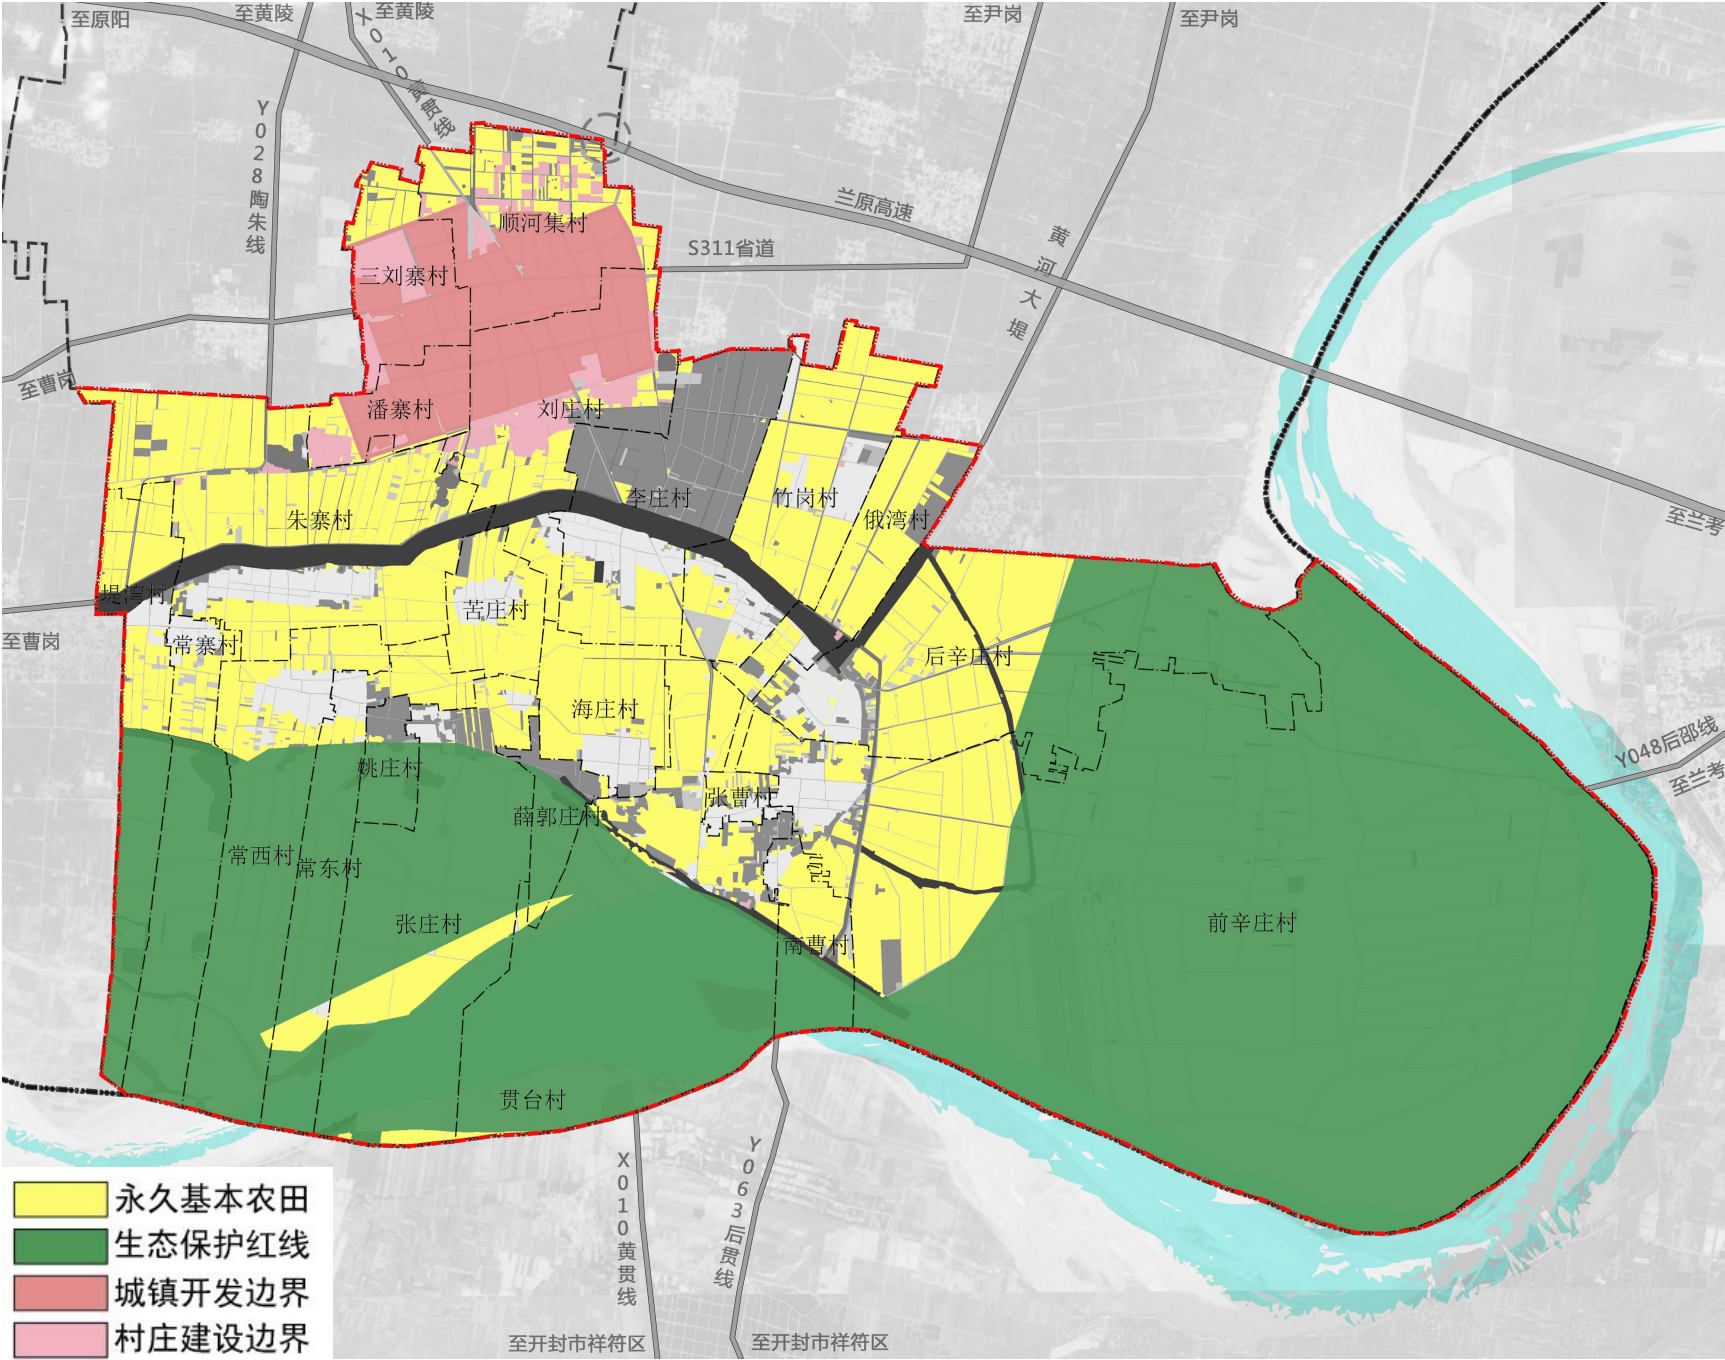

03国土空间总体格局


优化农业生产格局

优化农业格局。落实优质集中耕地，形成生态农业生产区。

01

发展特色种植项目。引入先进的种植技术和管理经验，提高农产品品质。同时，结合农产品深加工企业，延长产业链，提升农产品附加值。如利用果蔬开发预制菜、干果、饮料等产品，增加收入。

02

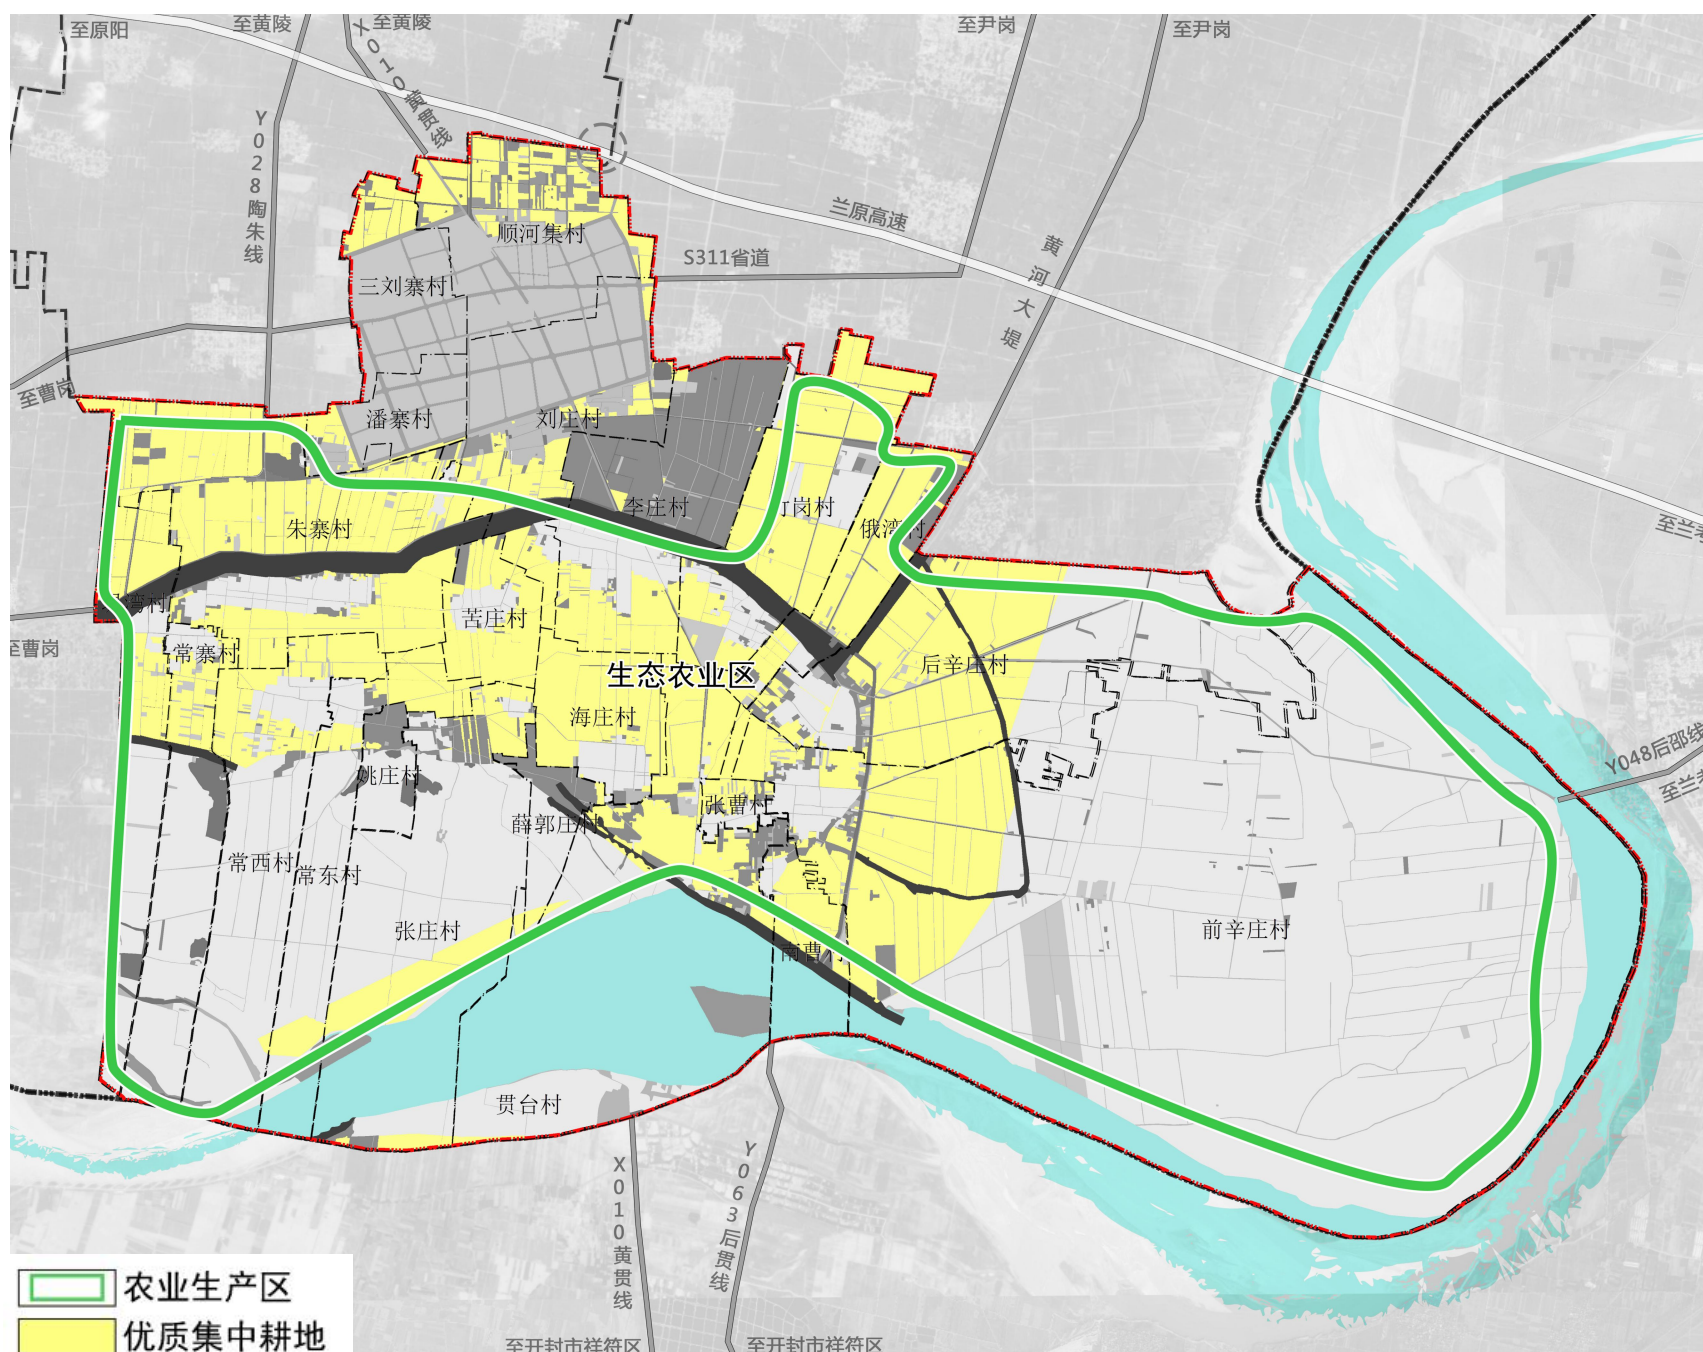

03国土空间总体格局


优化产业空间布局

形成“一心、两轴、三区”的产业空间结构

“一心”：产业发展核心；

“两轴”：S311省道产业发展轴、生态旅游发展轴；

“三区”：北部的北部宜居宜业发展区、中部的农旅融合发展区、南部的黄河生态旅游发展区。

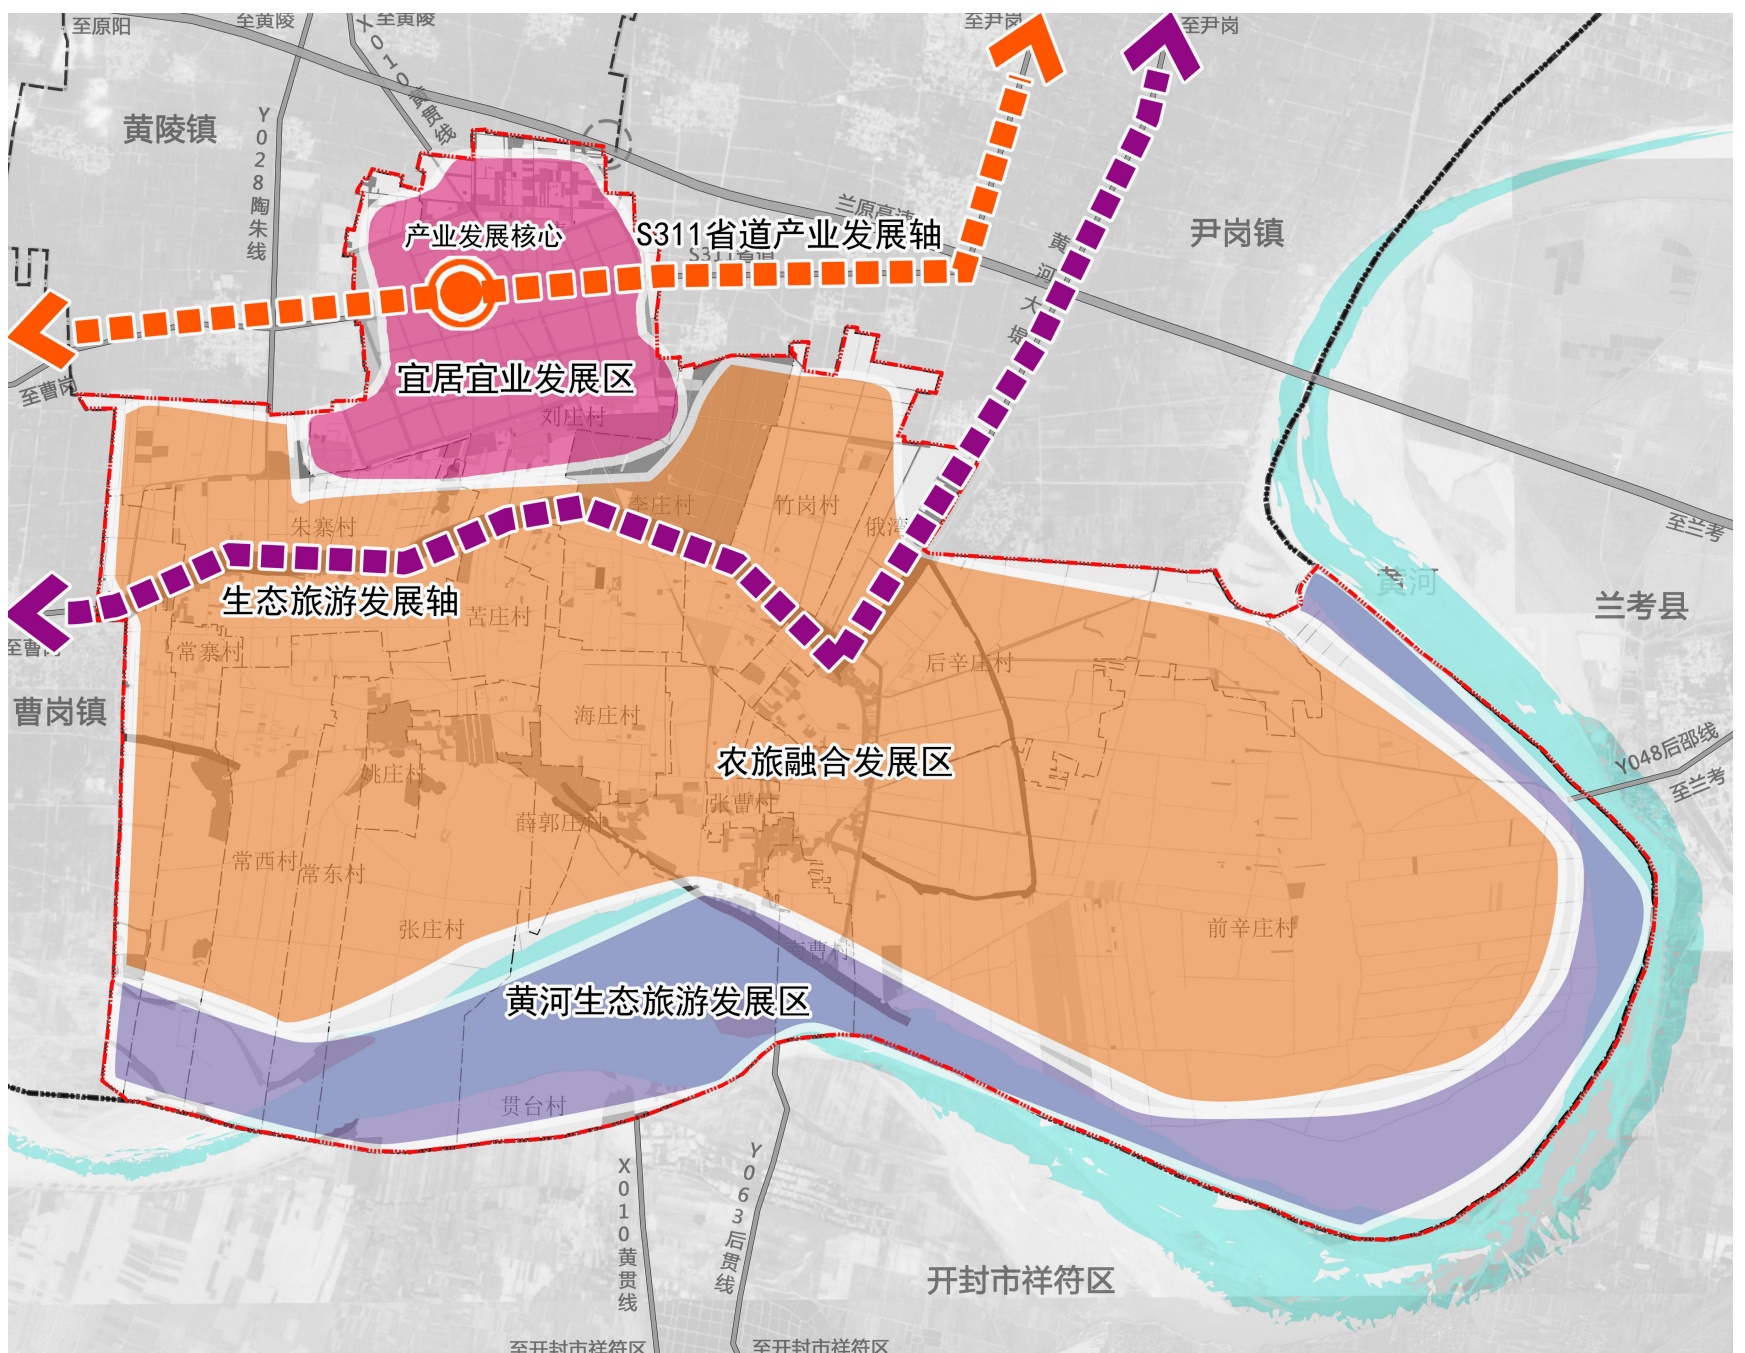

03国土空间总体格局

分类引导村庄有序发展

2个城郊融合类


- 顺河集村
- 三刘寨村

2个整治改善类

- 刘庄村
- 潘寨村

18个搬迁撤并类

- | | | |
|-------|--------|--------|
| • 常东村 | • 海庄村 | • 薛郭庄村 |
| • 常西村 | • 后辛庄村 | • 姚庄村 |
| • 常寨村 | • 苦庄村 | • 张曹村 |
| • 堤湾村 | • 李庄村 | • 张庄村 |
| • 俄湾村 | • 南曹村 | • 朱寨村 |
| • 贯台村 | • 前辛庄村 | • 竹岗村 |

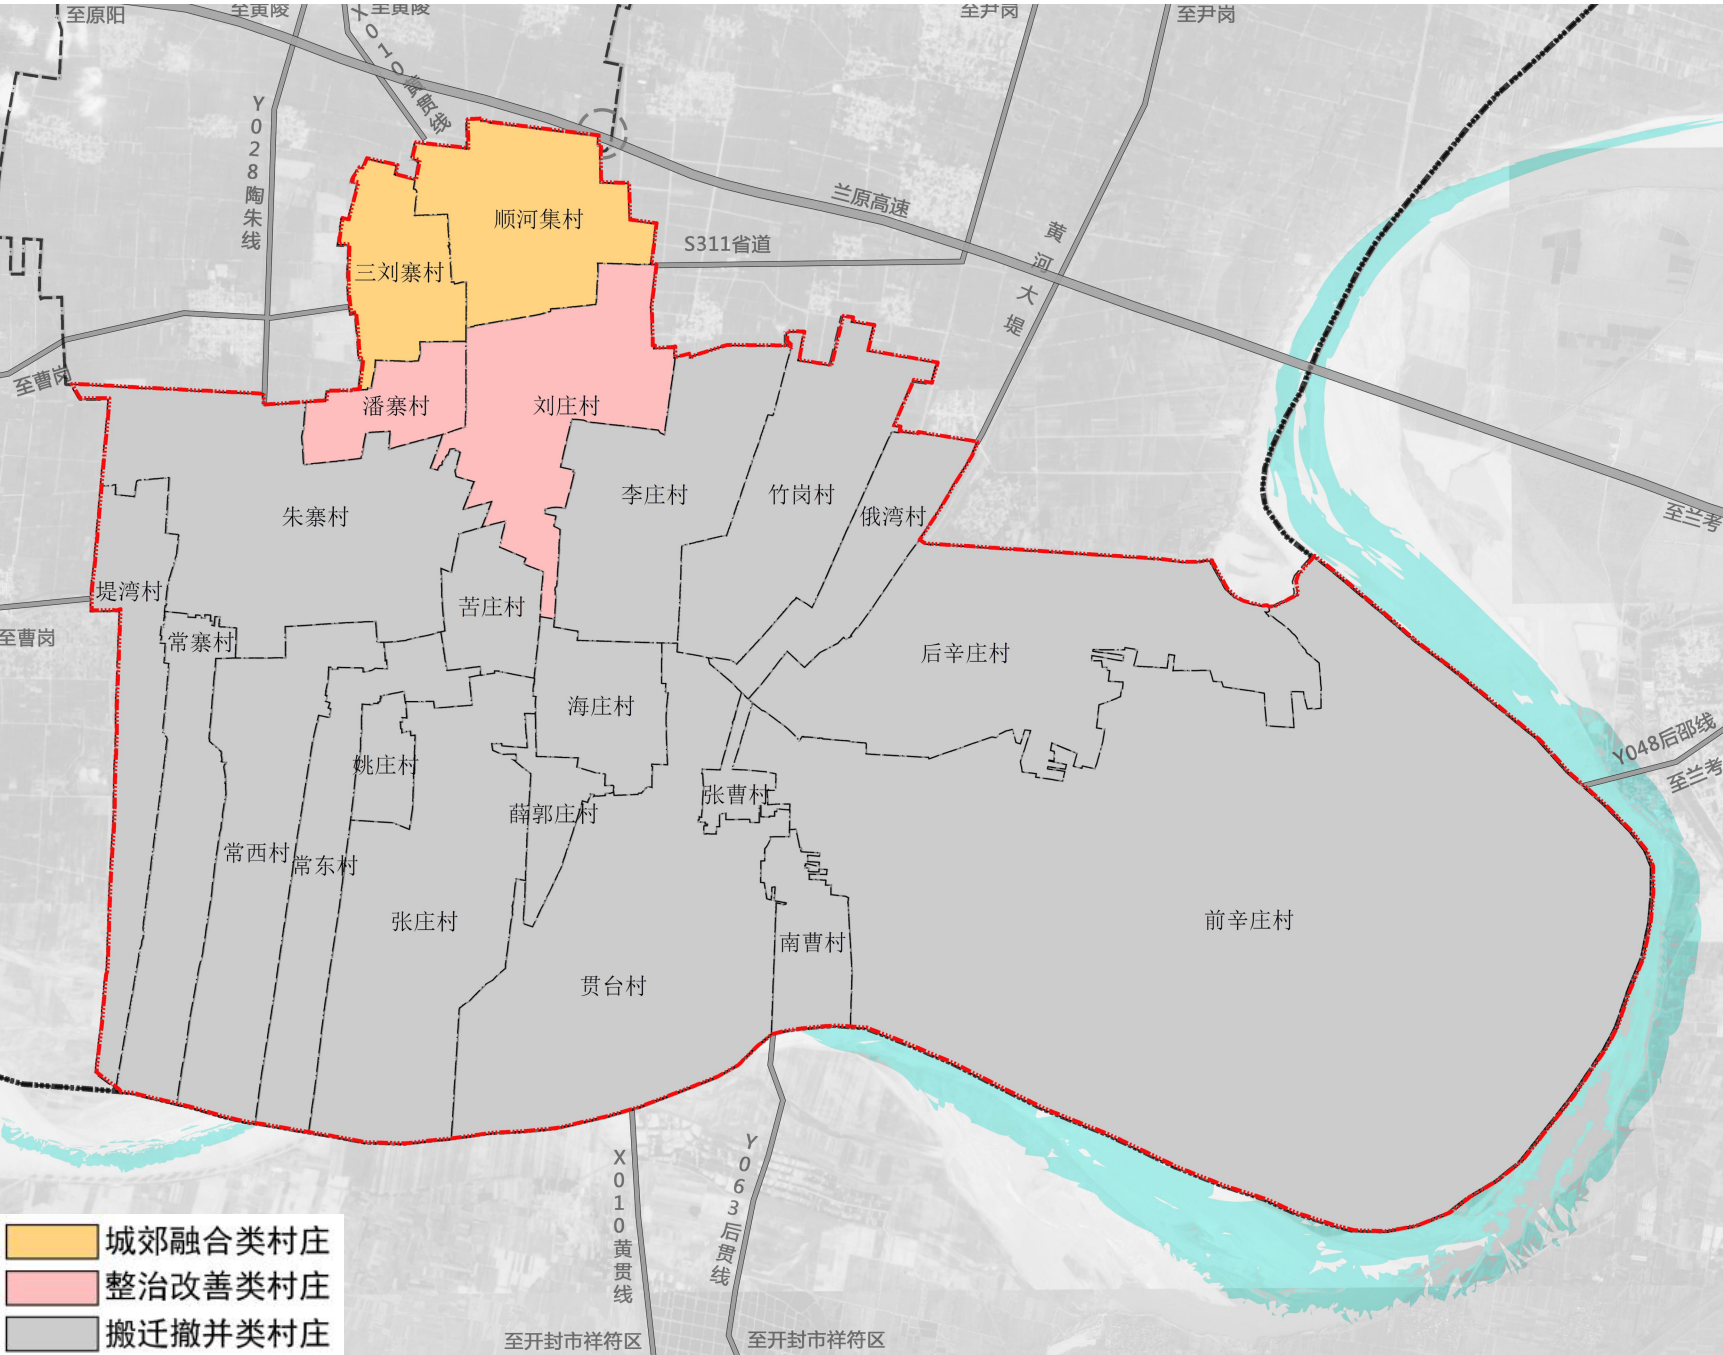


04支撑体系

强化内外交通网络




统筹布局市政基础设施

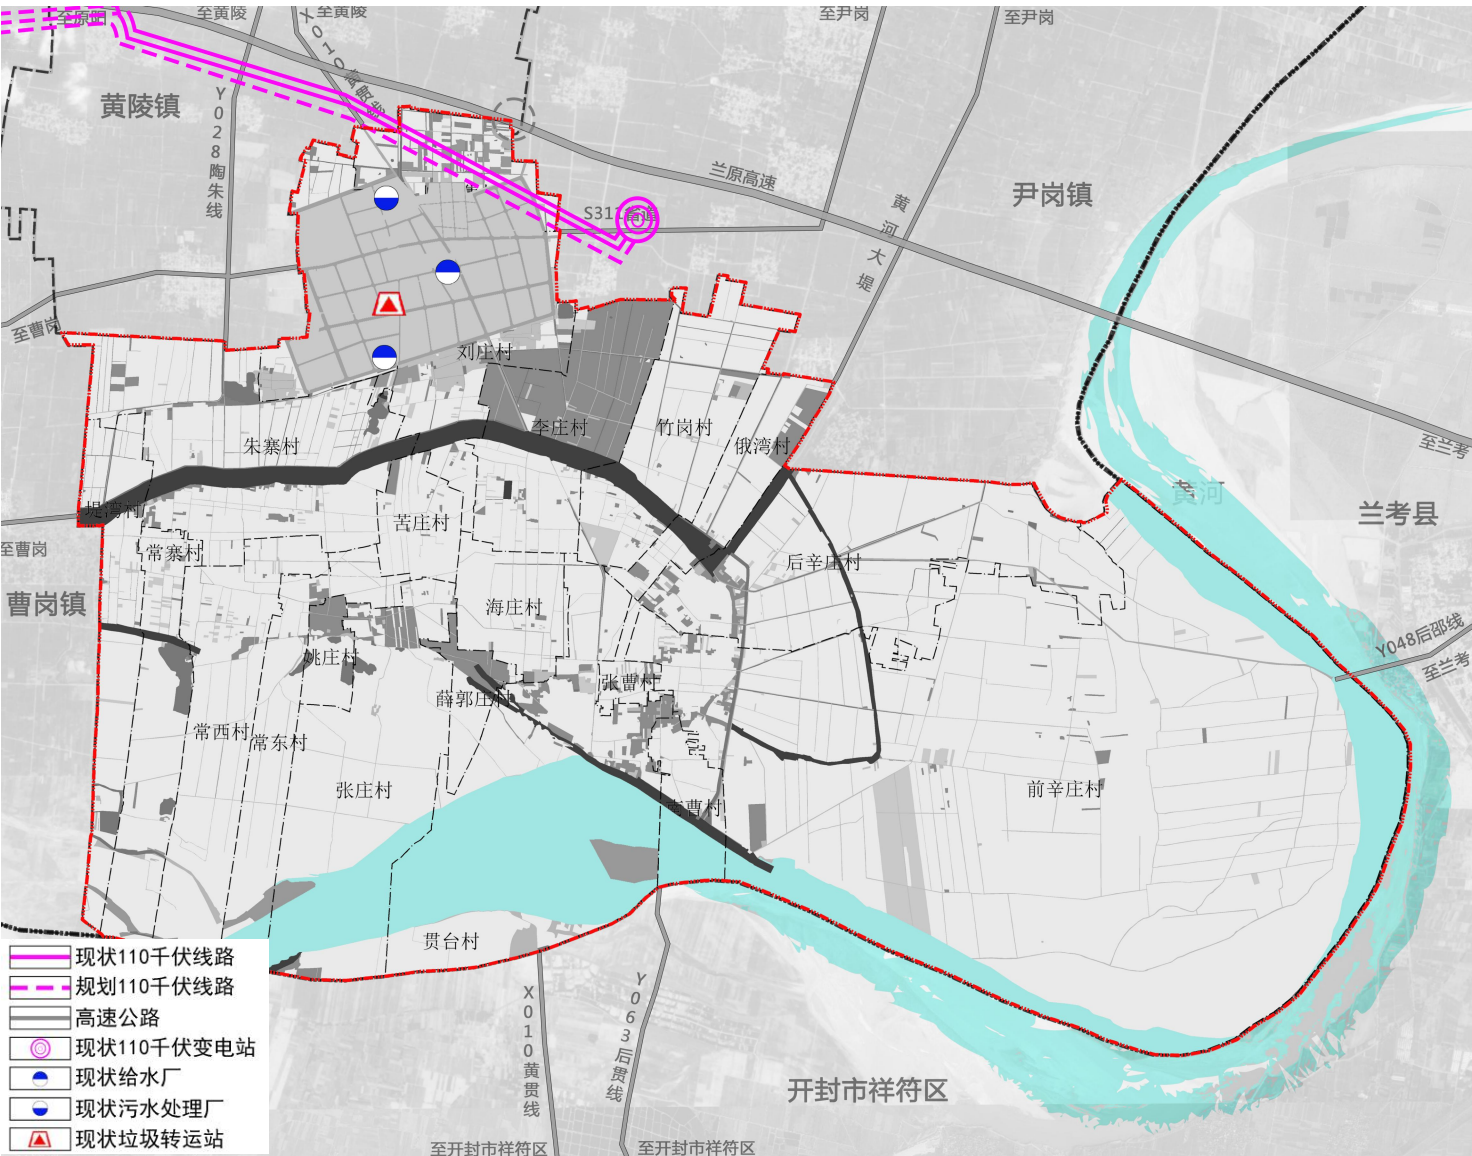


04支撑体系

完善公共服务设施保障

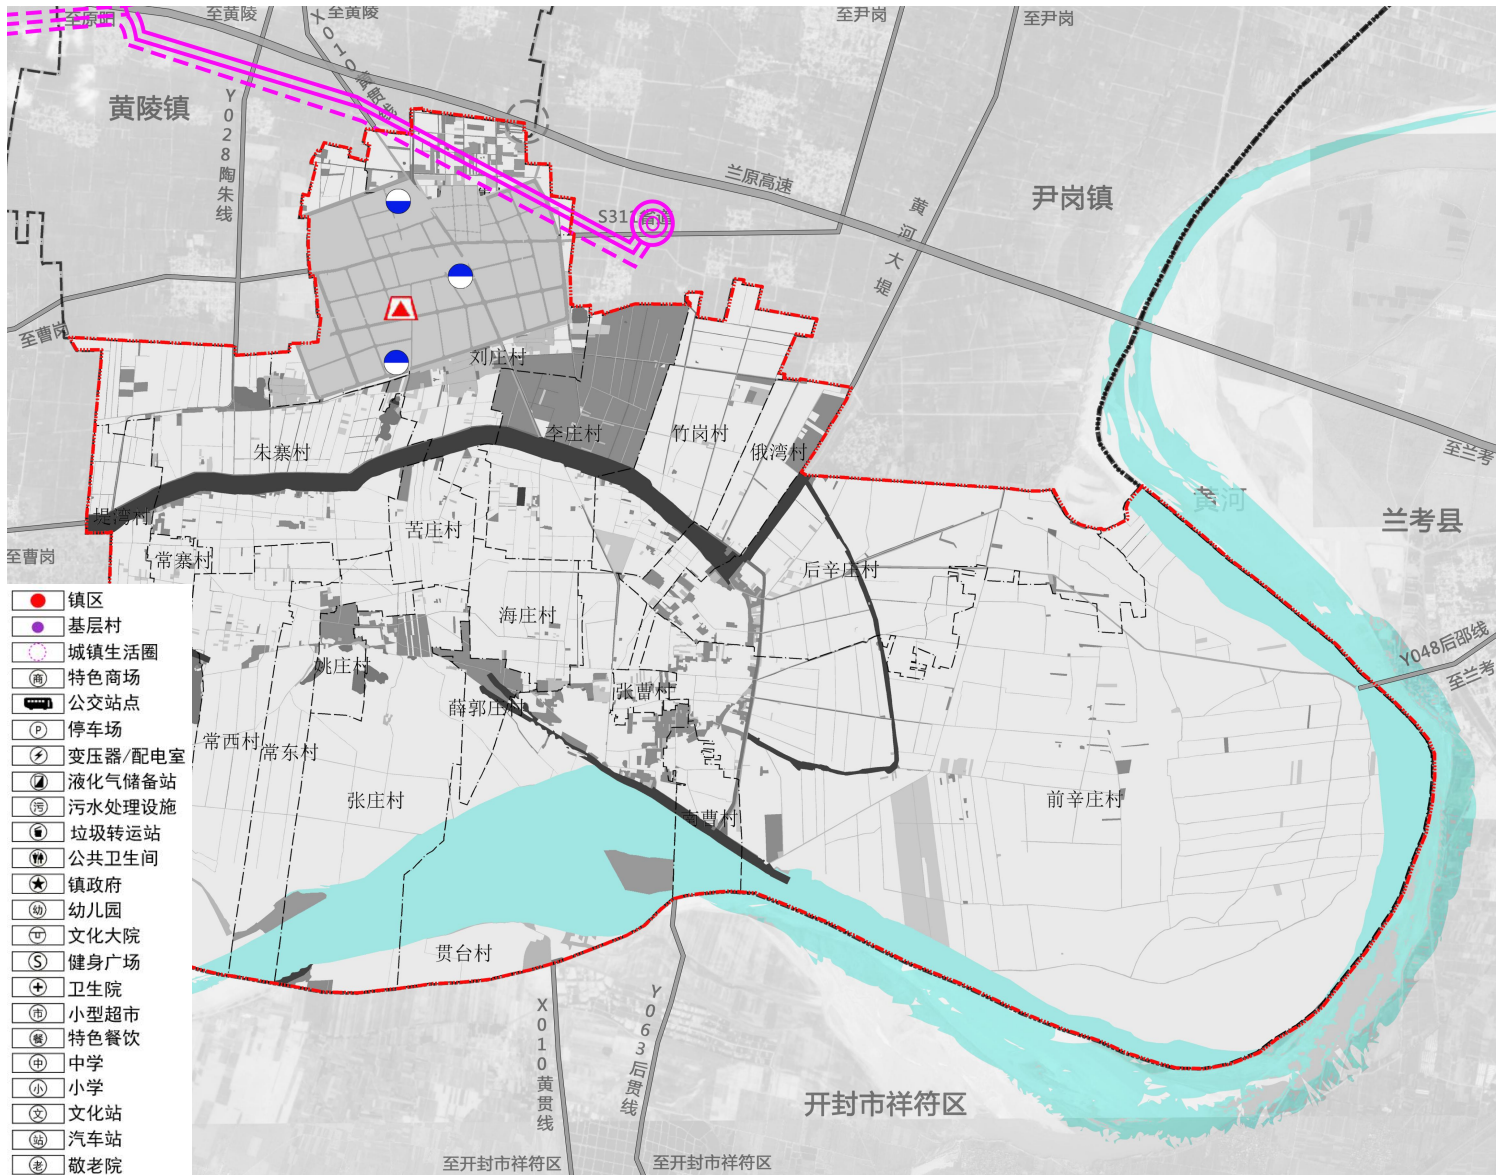

构建安全韧性综合防灾减灾体系

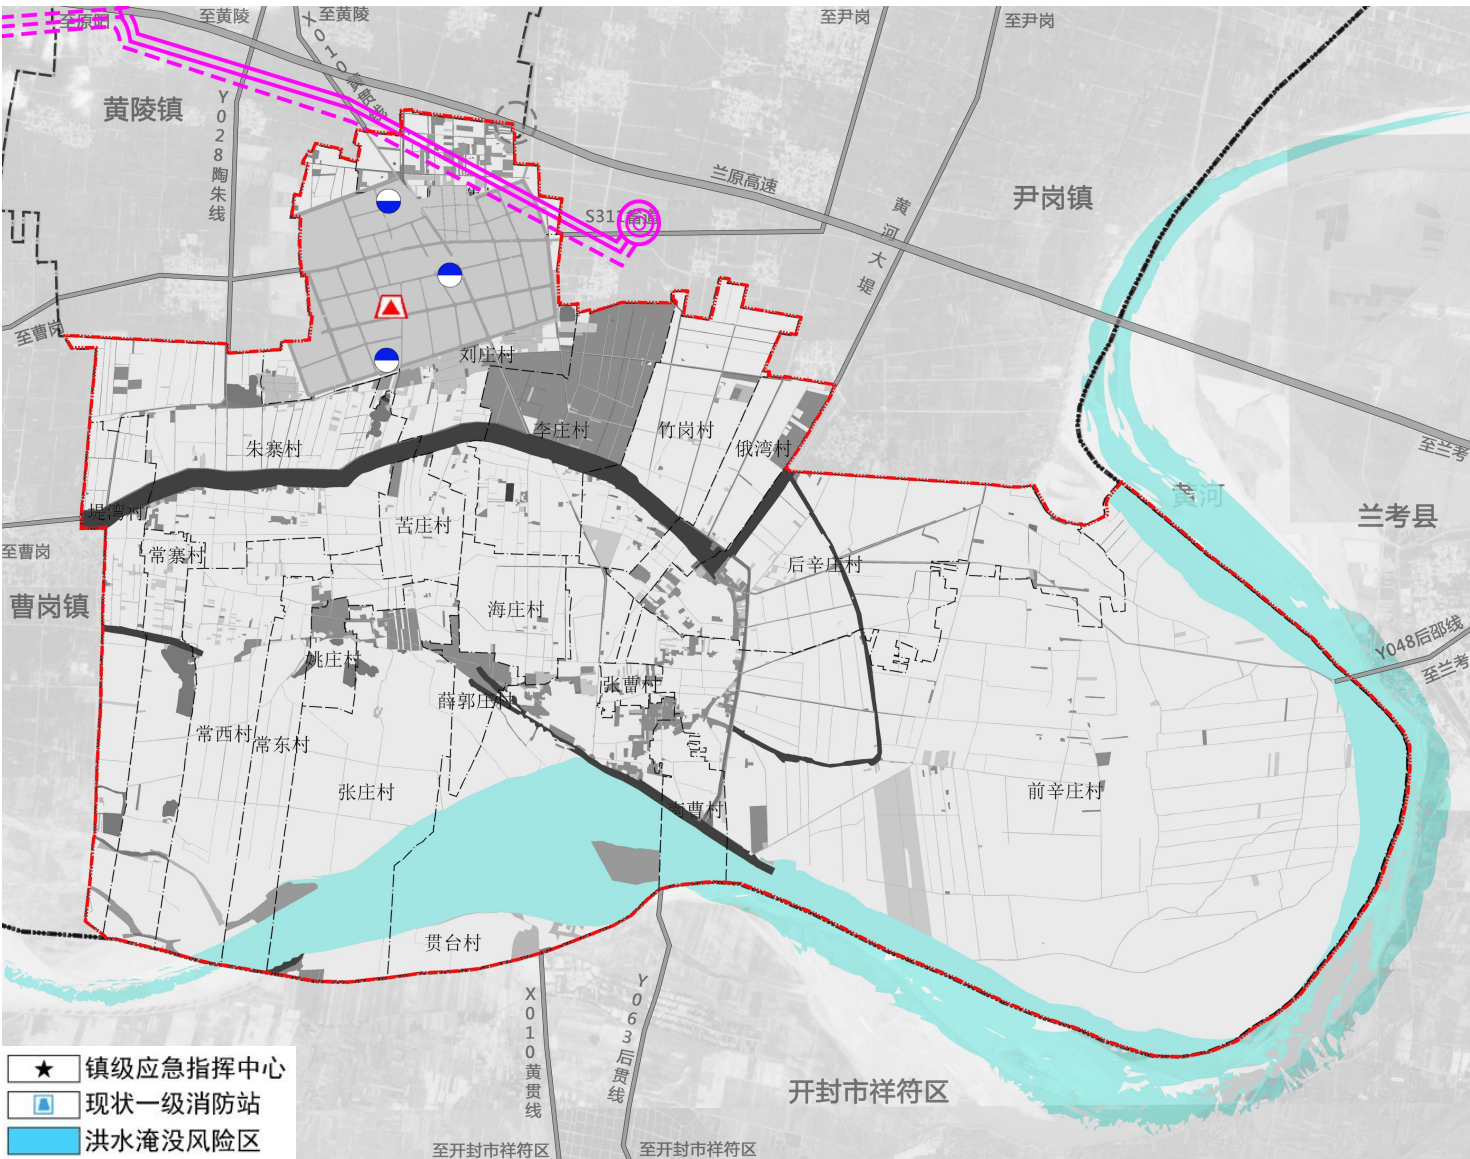


05镇政府驻地规划

空间结构

形成“一心、两轴、两片区”的空间结构


- “一心”：综合服务核心；
- “两轴”：横向道路发展轴、纵向道路发展轴；
- “两片区”：东部及南部的生活及综合服务片区和西部及北部的产业片区。

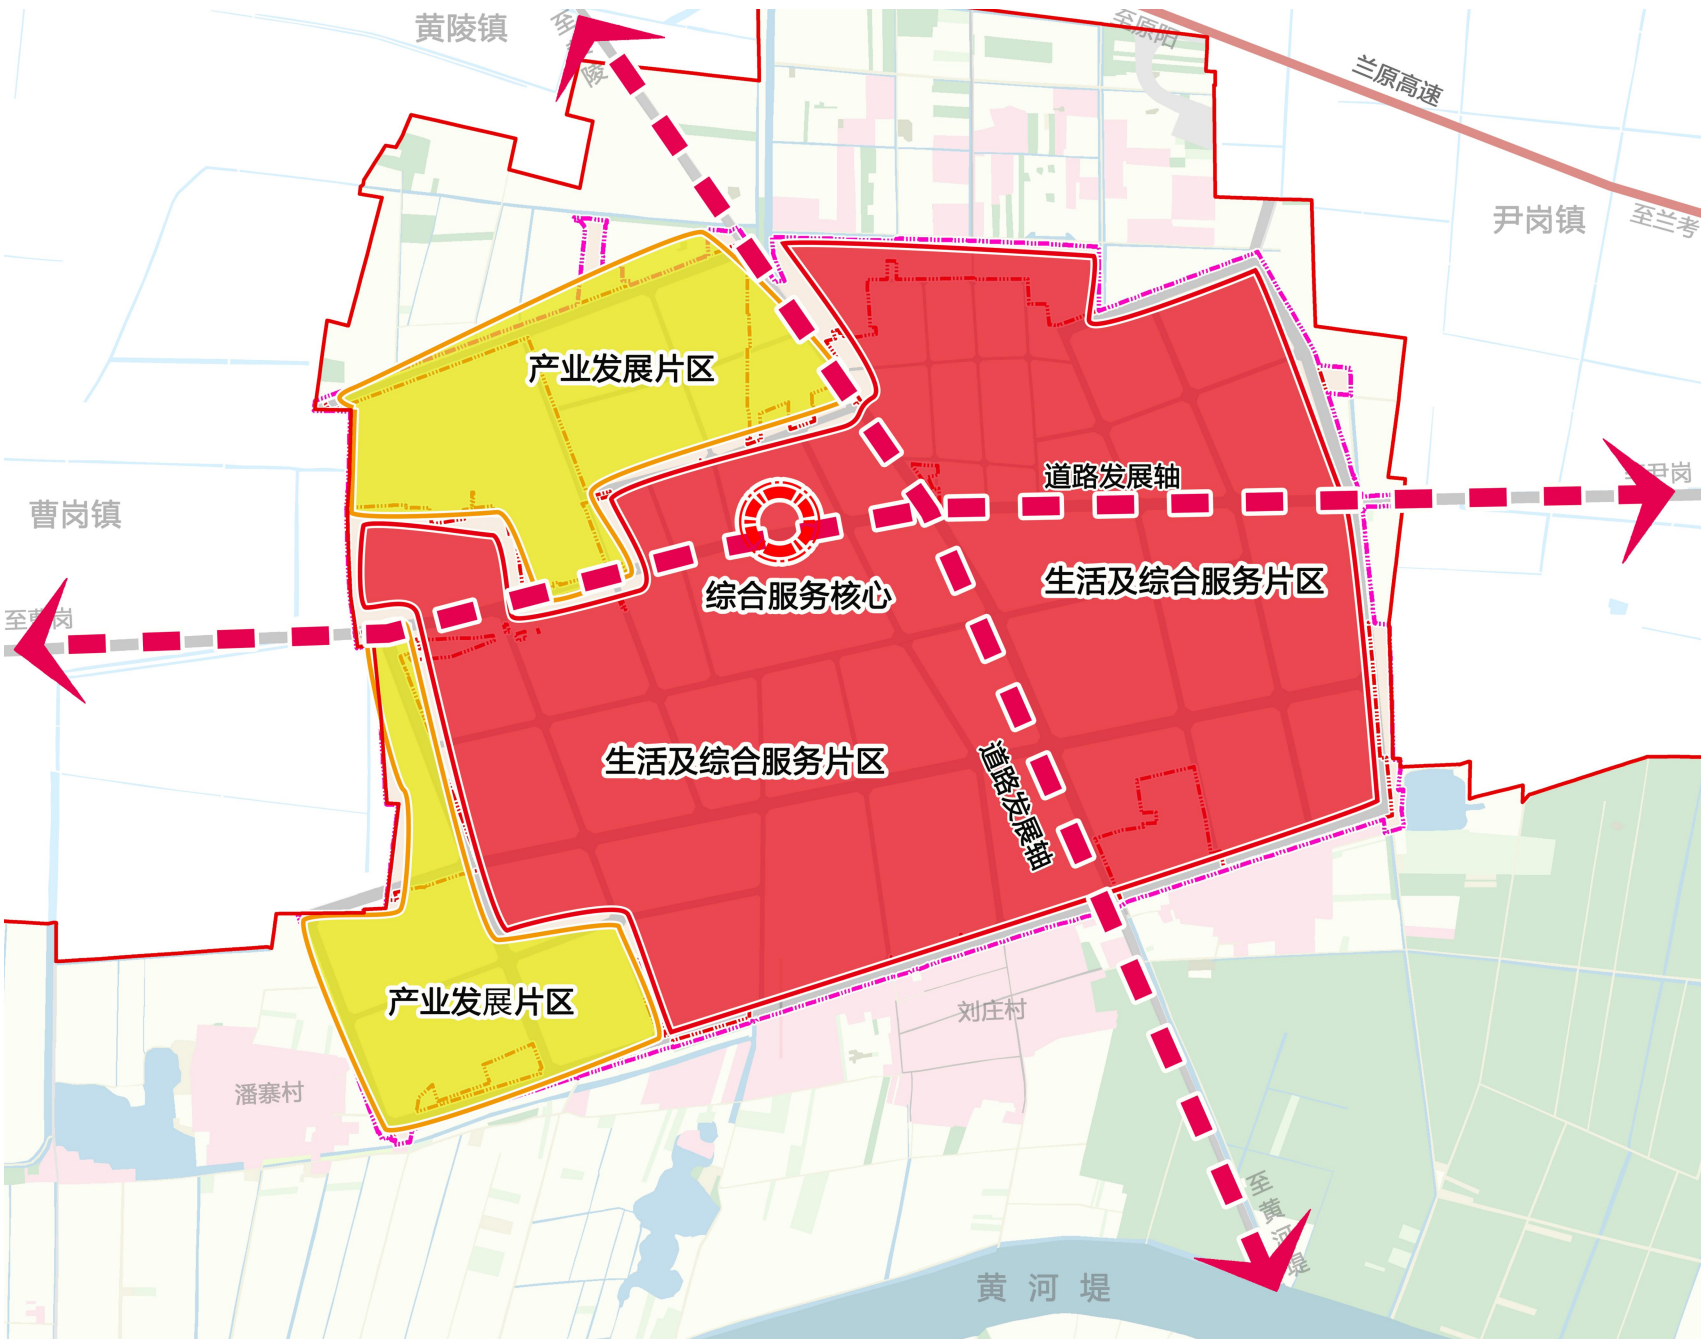

05镇政府驻地规划

功能分区

- 以生态宜居、城乡统筹、产城协同、集约高效为导向优化镇区功能布局。
- 明确镇区范围规划分区。**划定 11类功能分区，包括居住生活区、综合服务区、商业商务区、工业发展区、物流仓储区、绿地休闲区、战略预留区、村庄建设区、农田保护区以及一般农业区。

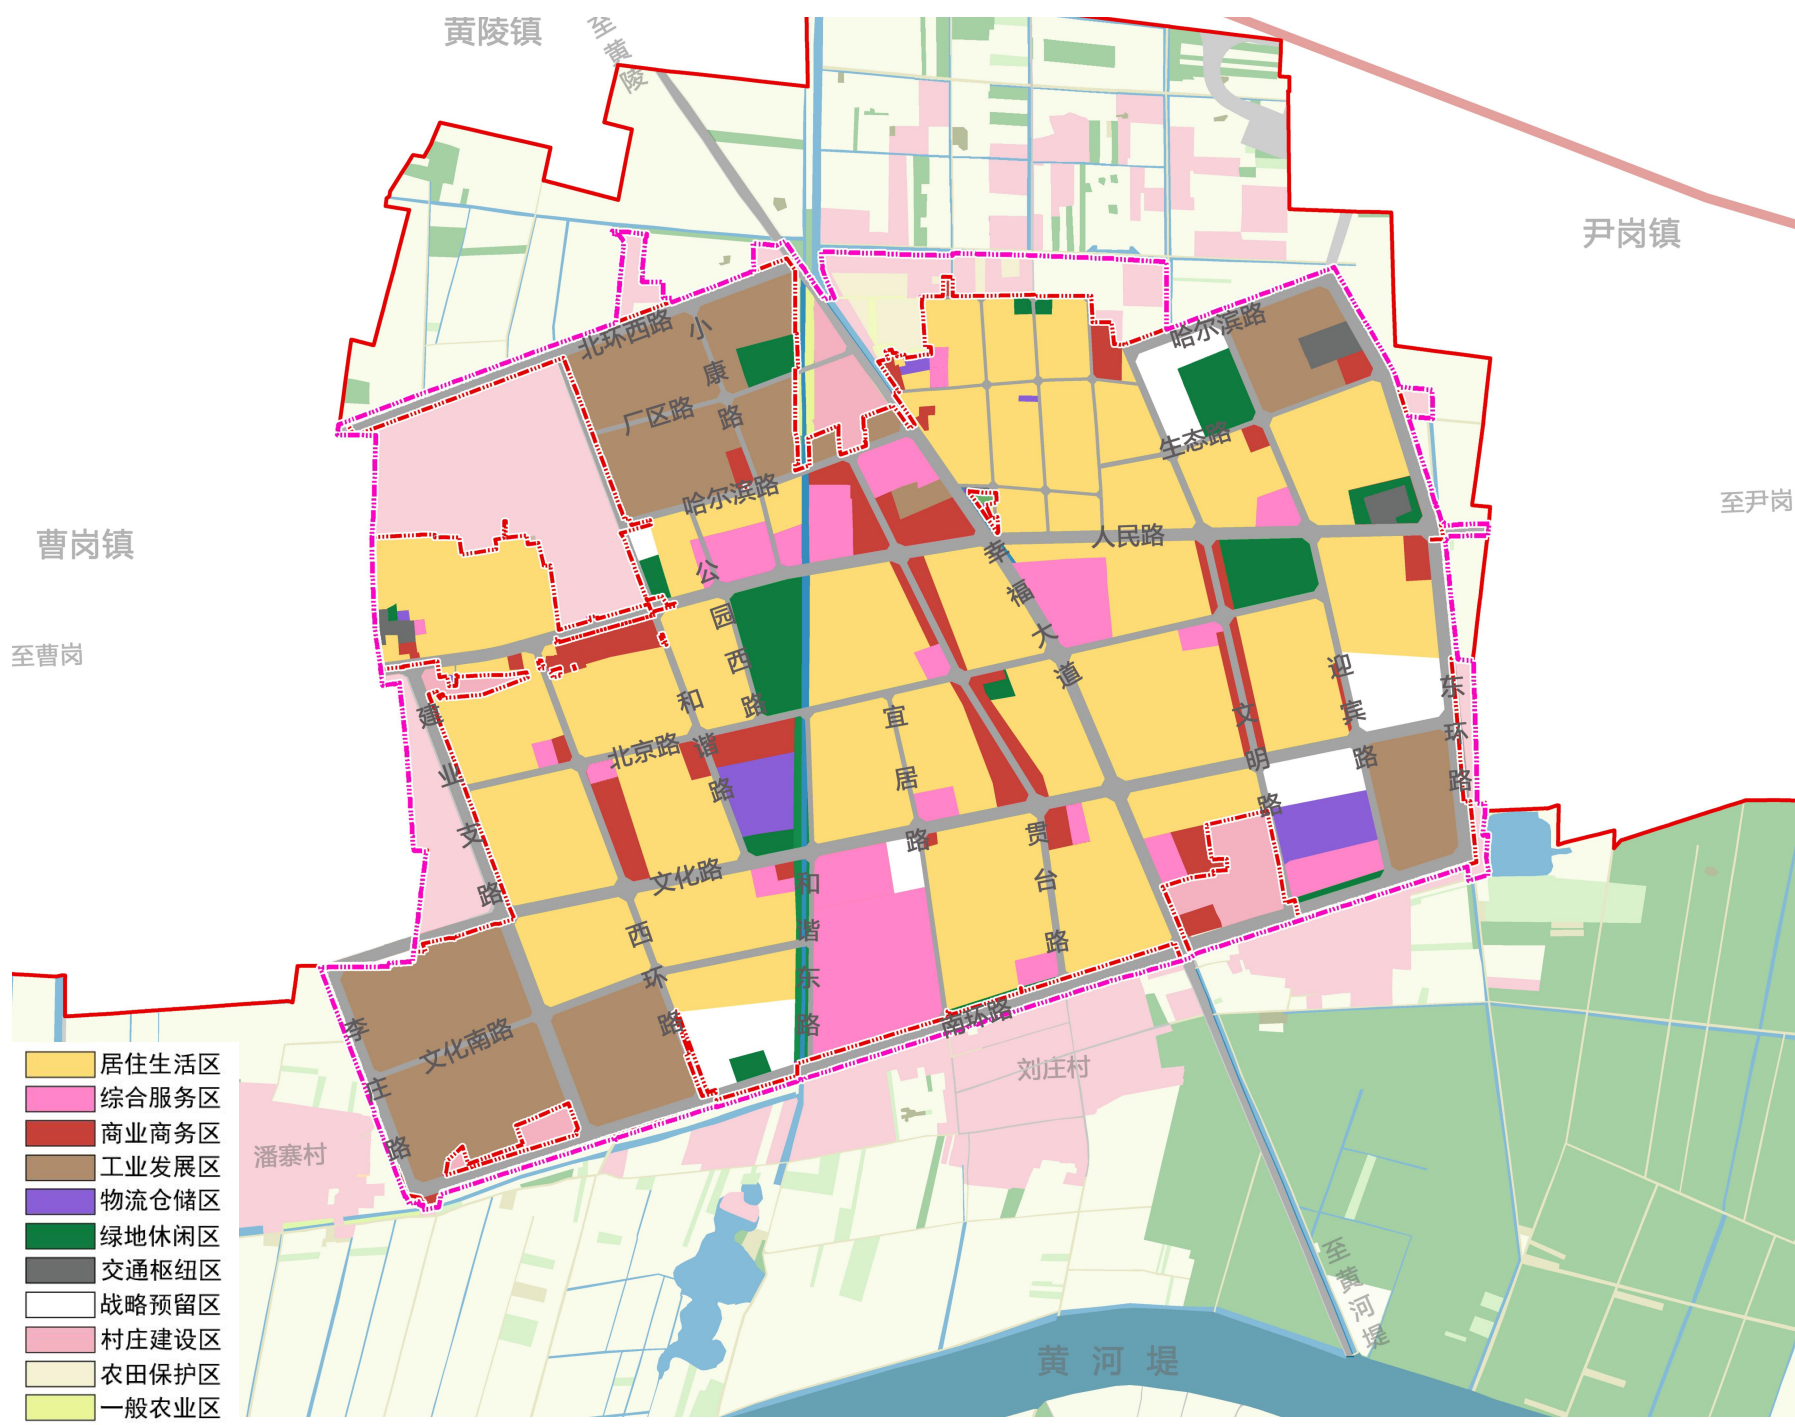

06土地综合整治与生态修复

土地综合整治

1

高标准农田
建设

2

统筹推进一般
农用地整理

3

宜耕后备资源
开发利用

4

存量建设用地
整治


5

实施全域土地
综合整治



生态修复


- 黄河湿地鸟类生境
保护修复工程
- 农田生态系统修复
- 水环境和水生态修复

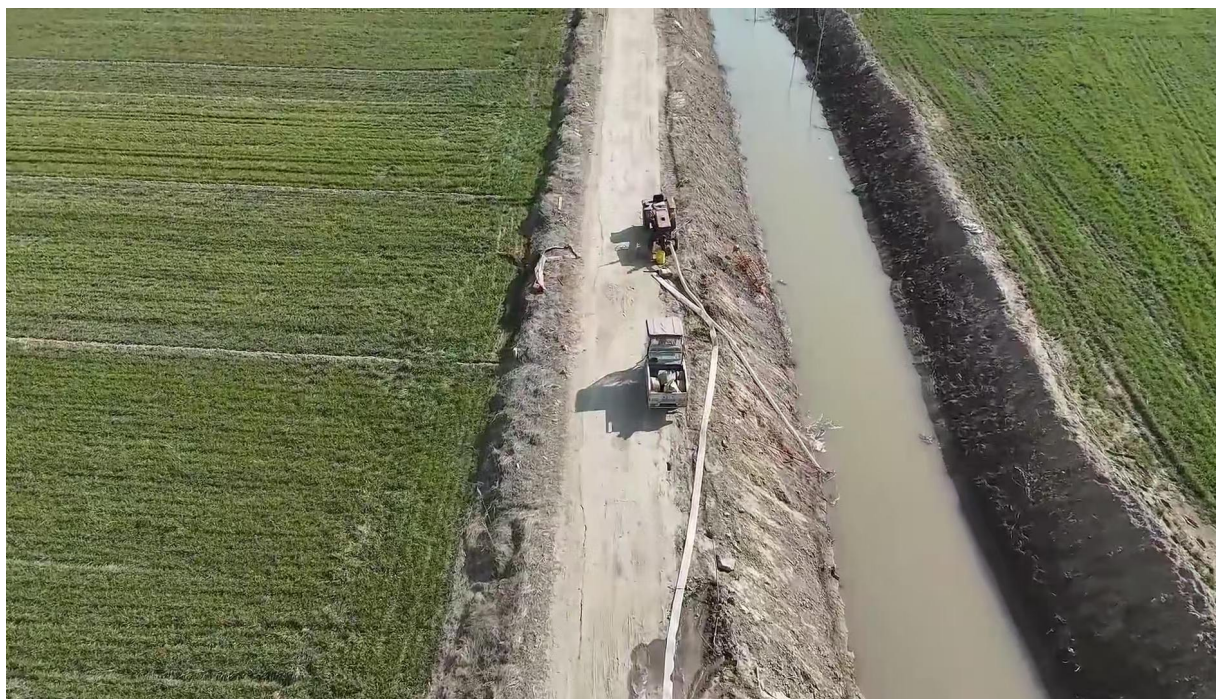

规划传导

对详规单元（村庄规划）的传导：从发展引导、底线管控、要素配置、风貌引导与建设管控四个方面对村庄规划提出规划引导。

“通则式”村庄规划管理规定：适用范围为李庄镇城镇开发边界以外经评估无需编制和未编制村庄规划的乡村区域，对该类村庄提出底线管控及建设管控要求。

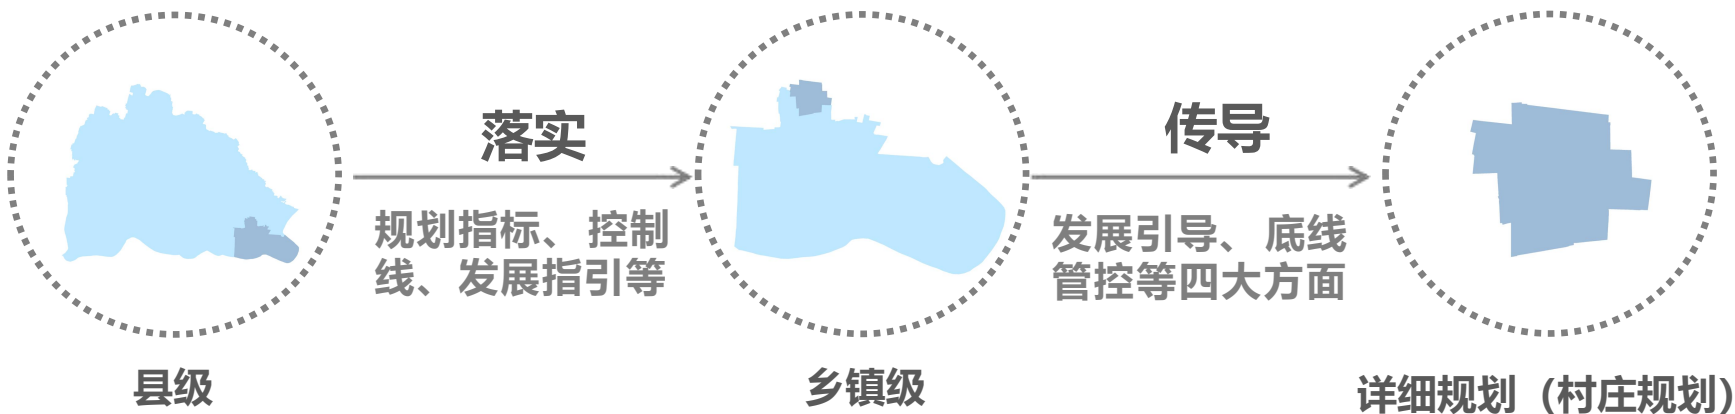

分期实施与行动计划

编制国土空间五年行动规划和年度实施计划。加强对国土空间规划目标任务的分解落实和实施推动，统筹土地整治、生态修复、基础设施、公共服务设施和防灾减灾等各类专项行动，落实重大项目推进要求，编制重大项目清单。

规划实施保障

