


封丘县留光镇国土空间总体规划 (2021-2035年) 公示稿

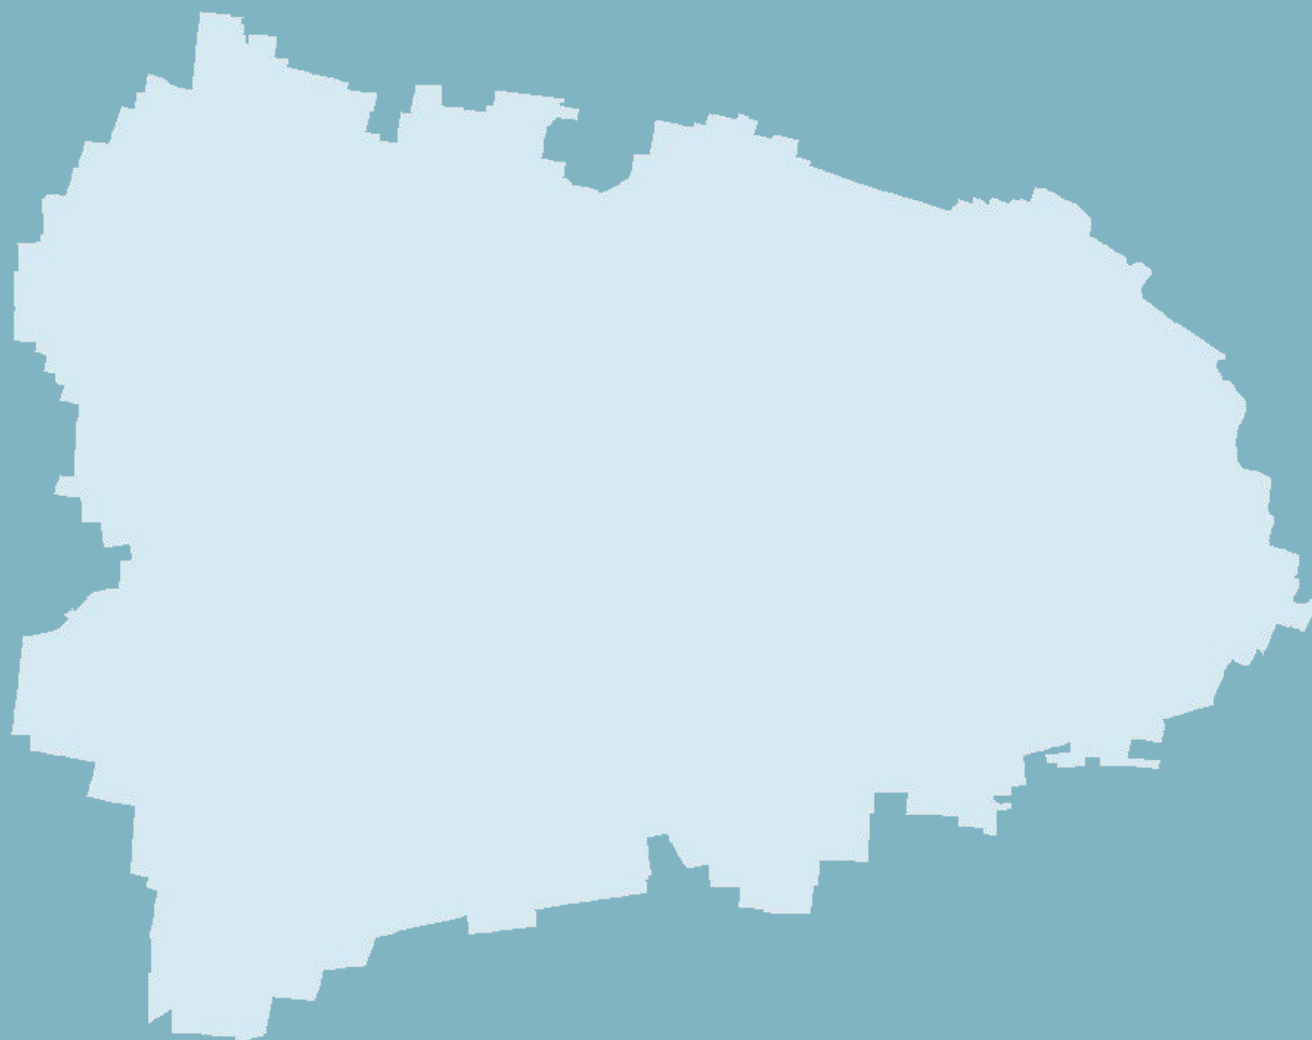

留光镇人民政府

2025年9月

本材料数据及内容以最终批复为准

前言

《封丘县留光镇国土空间总体规划（2021-2035 年）》（以下简称“本规划”）是对留光镇镇域范围内国土空间作出的总体安排和综合部署，是开展国土空间资源保护、开发、利用、修复和指导各类建设活动的空间发展蓝图，是编制相关专项规划和详细规划的法定依据。

为贯彻党中央、国务院关于建立国土空间规划体系并监督实施的战略部署，落实封丘县国土空间总体规划（2021—2035年）对留光镇的定位及要求，统筹推进留光镇全域国土空间开发保护利用，特编制本规划。



概 况

经济社会发展

留光镇现状产业经济结构主要以第一产业为支撑，第二产业为主导，第三产业为补充。主要种植作物包含玉米、小麦、金银花、桑葚等，主要工业类型为起重、轴瓦、疏通机等。镇域北侧有1处市级本土产业园（农民工创业园），主要产业类型为机械加工、起重、电子等。

自然地理格局

留光镇位于河南省新乡市封丘县域东部，距封丘县城约15公里。地势平坦，工程地质条件良好。文岩干渠流经镇域东北侧边界附近，天然渠流经镇域南侧边界内。



目 录

01	规划总则
02	目标定位
03	国土空间总体格局
04	支撑体系
05	历史文化保护
06	镇政府驻地规划
07	土地综合整治与生态修复
08	规划传导与实施保障

01规划总则

指导思想

以习近平新时代中国特色社会主义思想为指导，全面贯彻党的二十大和总书记重要讲话精神，坚持以人民为中心的发展思想，牢固树立创新、协调、绿色、开放、共享的发展理念。深入落实省市县重大战略布局和要求，按照新乡市、封丘县国土空间总体规划，优化农业、生态、城镇等功能空间，不断提升城镇发展水平、人居环境质量、人民生活品质、城镇竞争力。结合留光镇实际，实现基层国土空间总体规划的战略性和全局性与实施性的有机统一，为全面实现乡村振兴提供科学支撑。

规划原则

底线约束、节约集约

以人为本、注重品质

城乡融合、绿色发展

聚焦问题、分类施策

因地制宜、突出特色

01规划总则


规划范围

镇域规划范围：留光镇行政辖区范围，包括28个行政村，镇域总面积58.67平方公里。

镇政府驻地规划范围：留光镇镇区范围，面积273.78公顷。其中，城镇开发边界内土地面积173.53公顷。

规划期限

规划期限为2021-2035年。基期年为2020年，近期至2025年，远期至2035年。

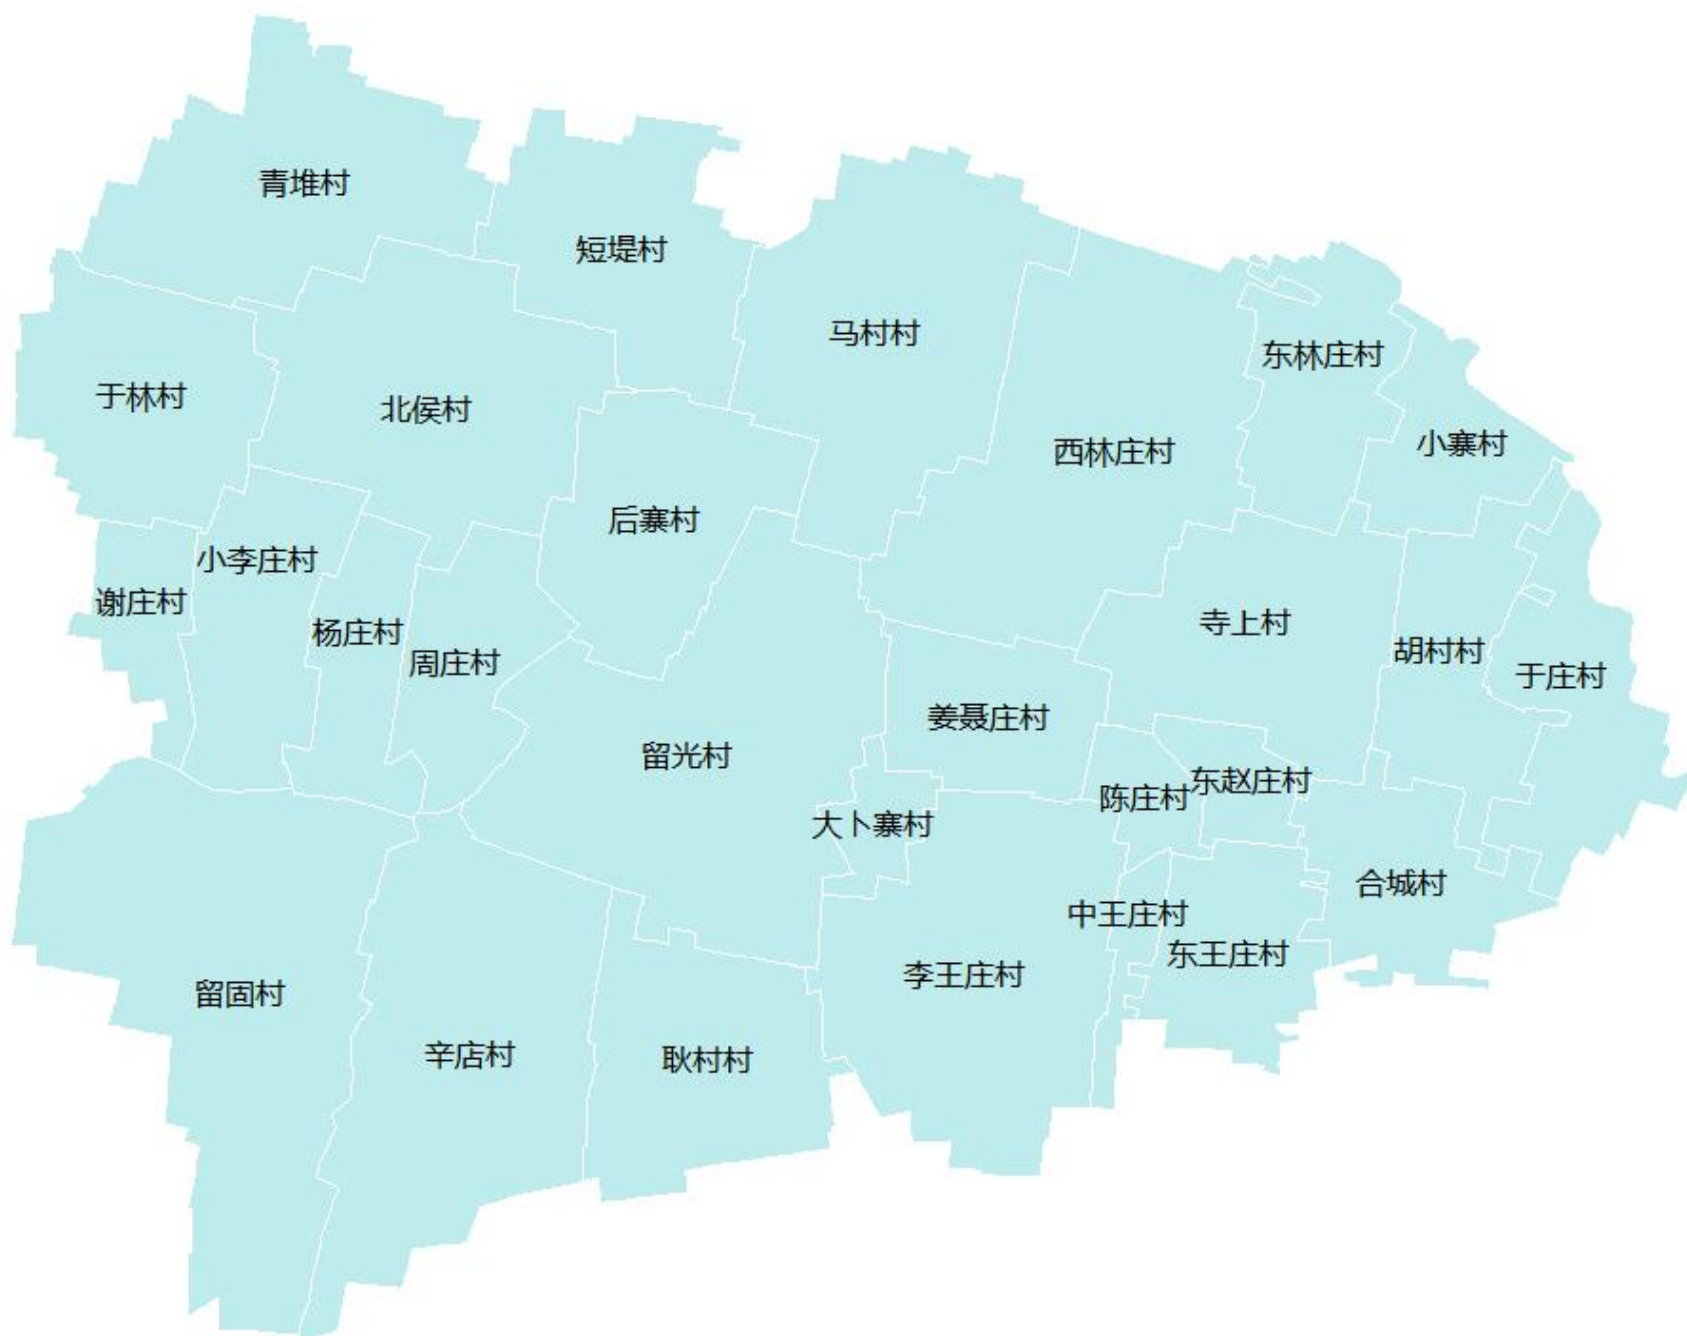

02目标与定位

规划传导

城镇职能

工贸型

主体功能区

城市化地区

发展定位


封丘县相思文化策源地，
以农业种植为基础、以机械制造为主导、
以文旅融合为延伸的工贸型城镇

03国土空间总体格局

构建国土空间总体格局


构建“一心两轴、四廊两区”的国土空间开发保护总体格局

- 一心** 镇区发展核心。
- 两轴** 横向城镇发展轴、纵向城镇发展轴。
- 四廊** 大广高速、长修高速（远期）交通廊道，文岩干渠、天然渠水系廊道。
- 两区** 以镇政府驻地为核心的城镇发展区和以各行政村为核心的乡村发展区。

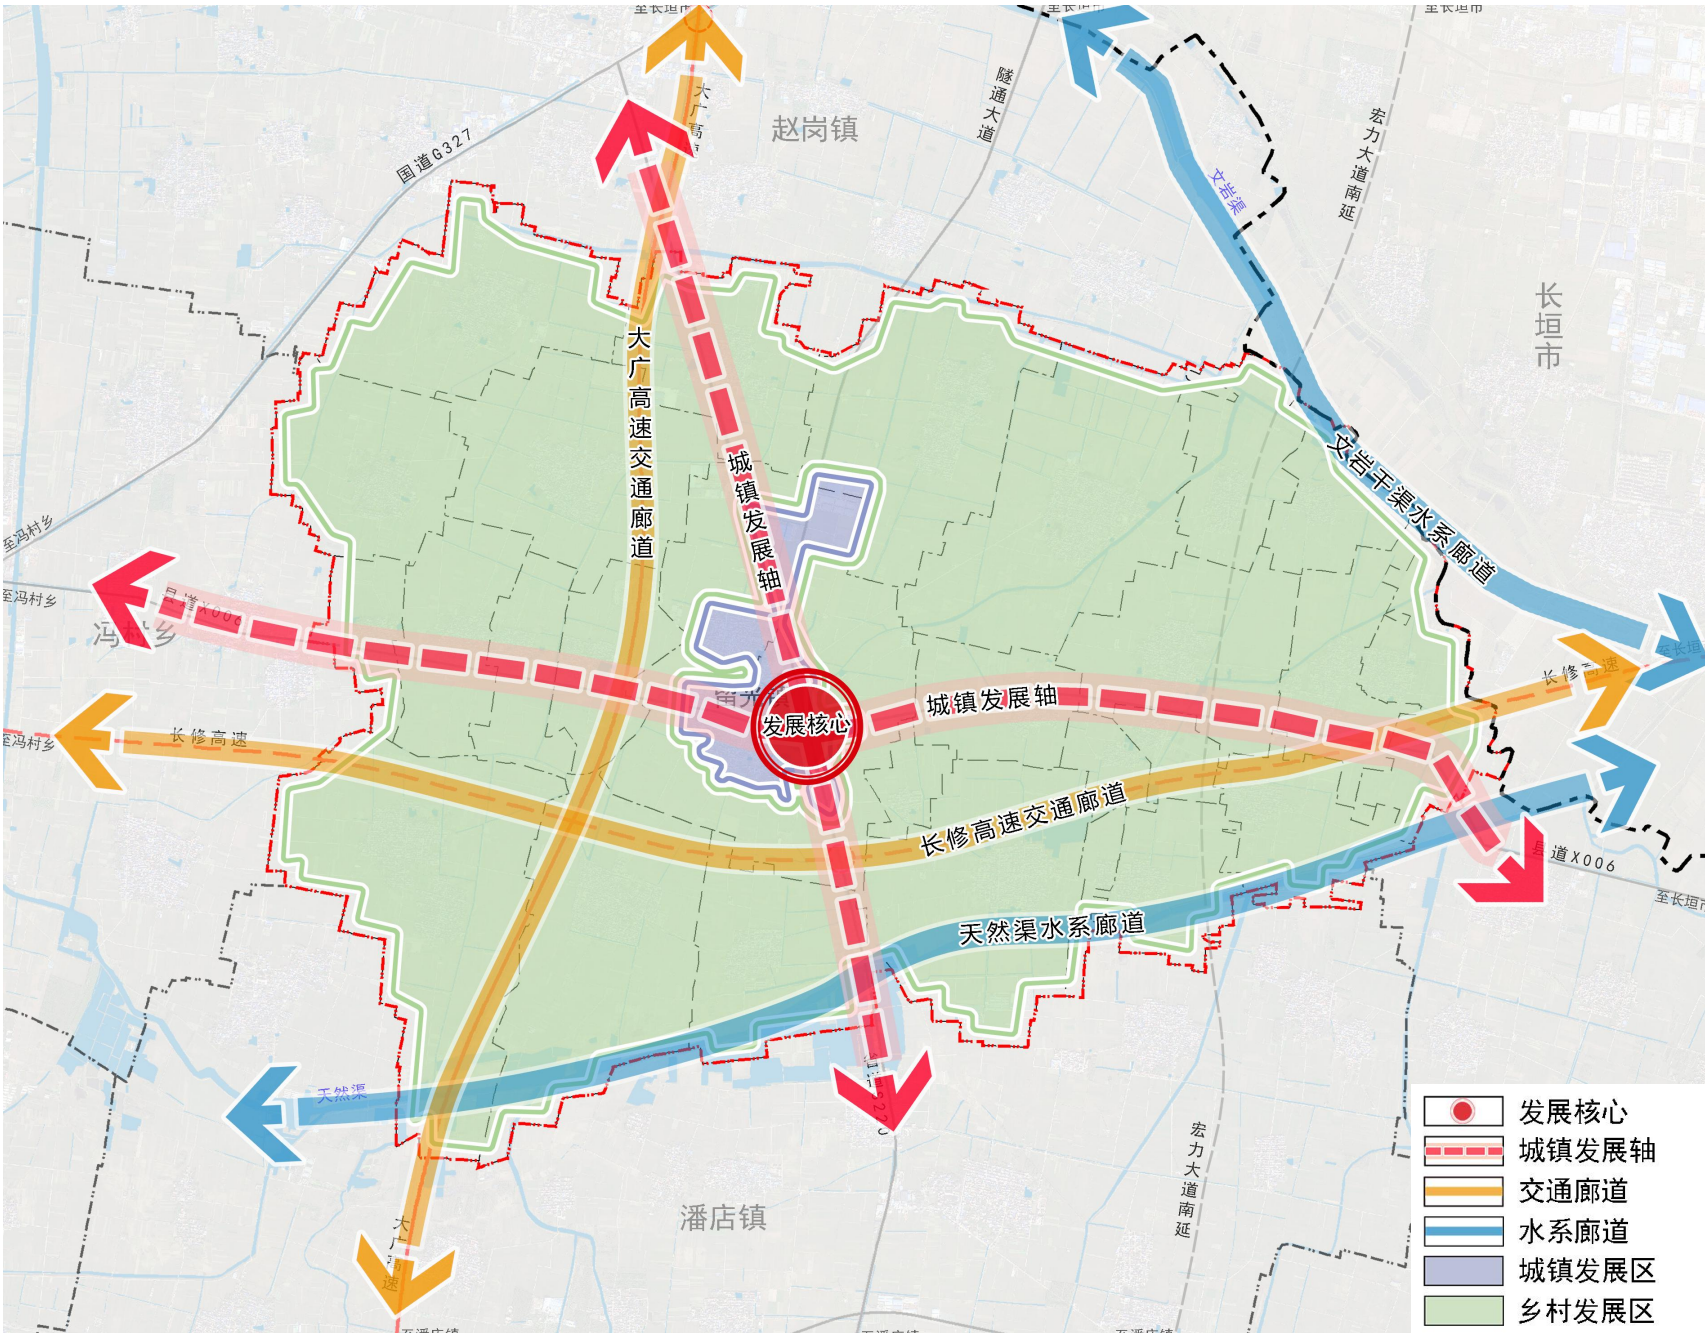

03国土空间总体格局

底线管控

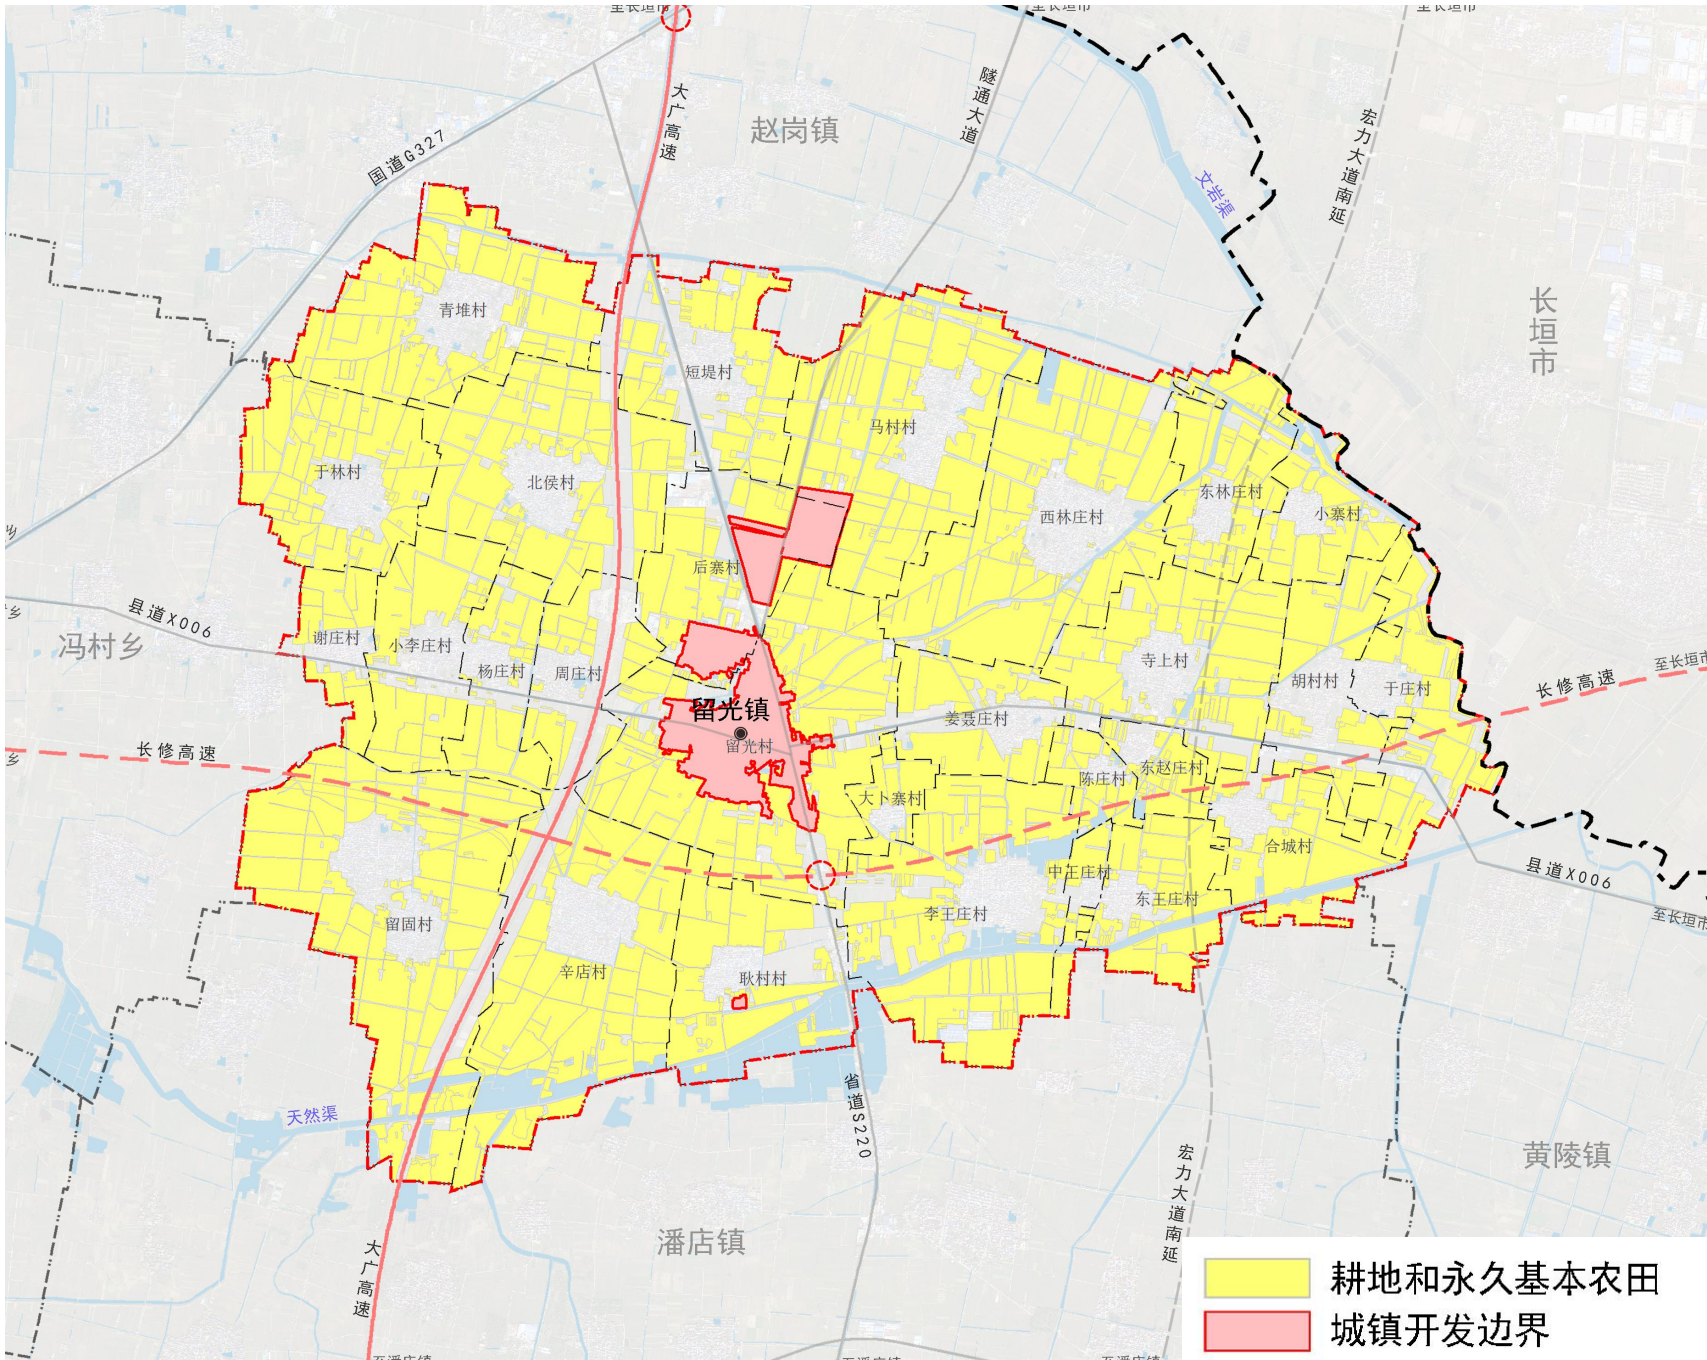

03国土空间总体格局


优化农业生产格局

优化农业格局。落实优质集中耕地，形成高效农业生产区。

01

推进特色种植。围绕金银花、桑葚等特色种植基础，构建“种植-加工-观光”全产业链，建立农产品检测溯源系统，提高优质农产品市场竞争力。

02

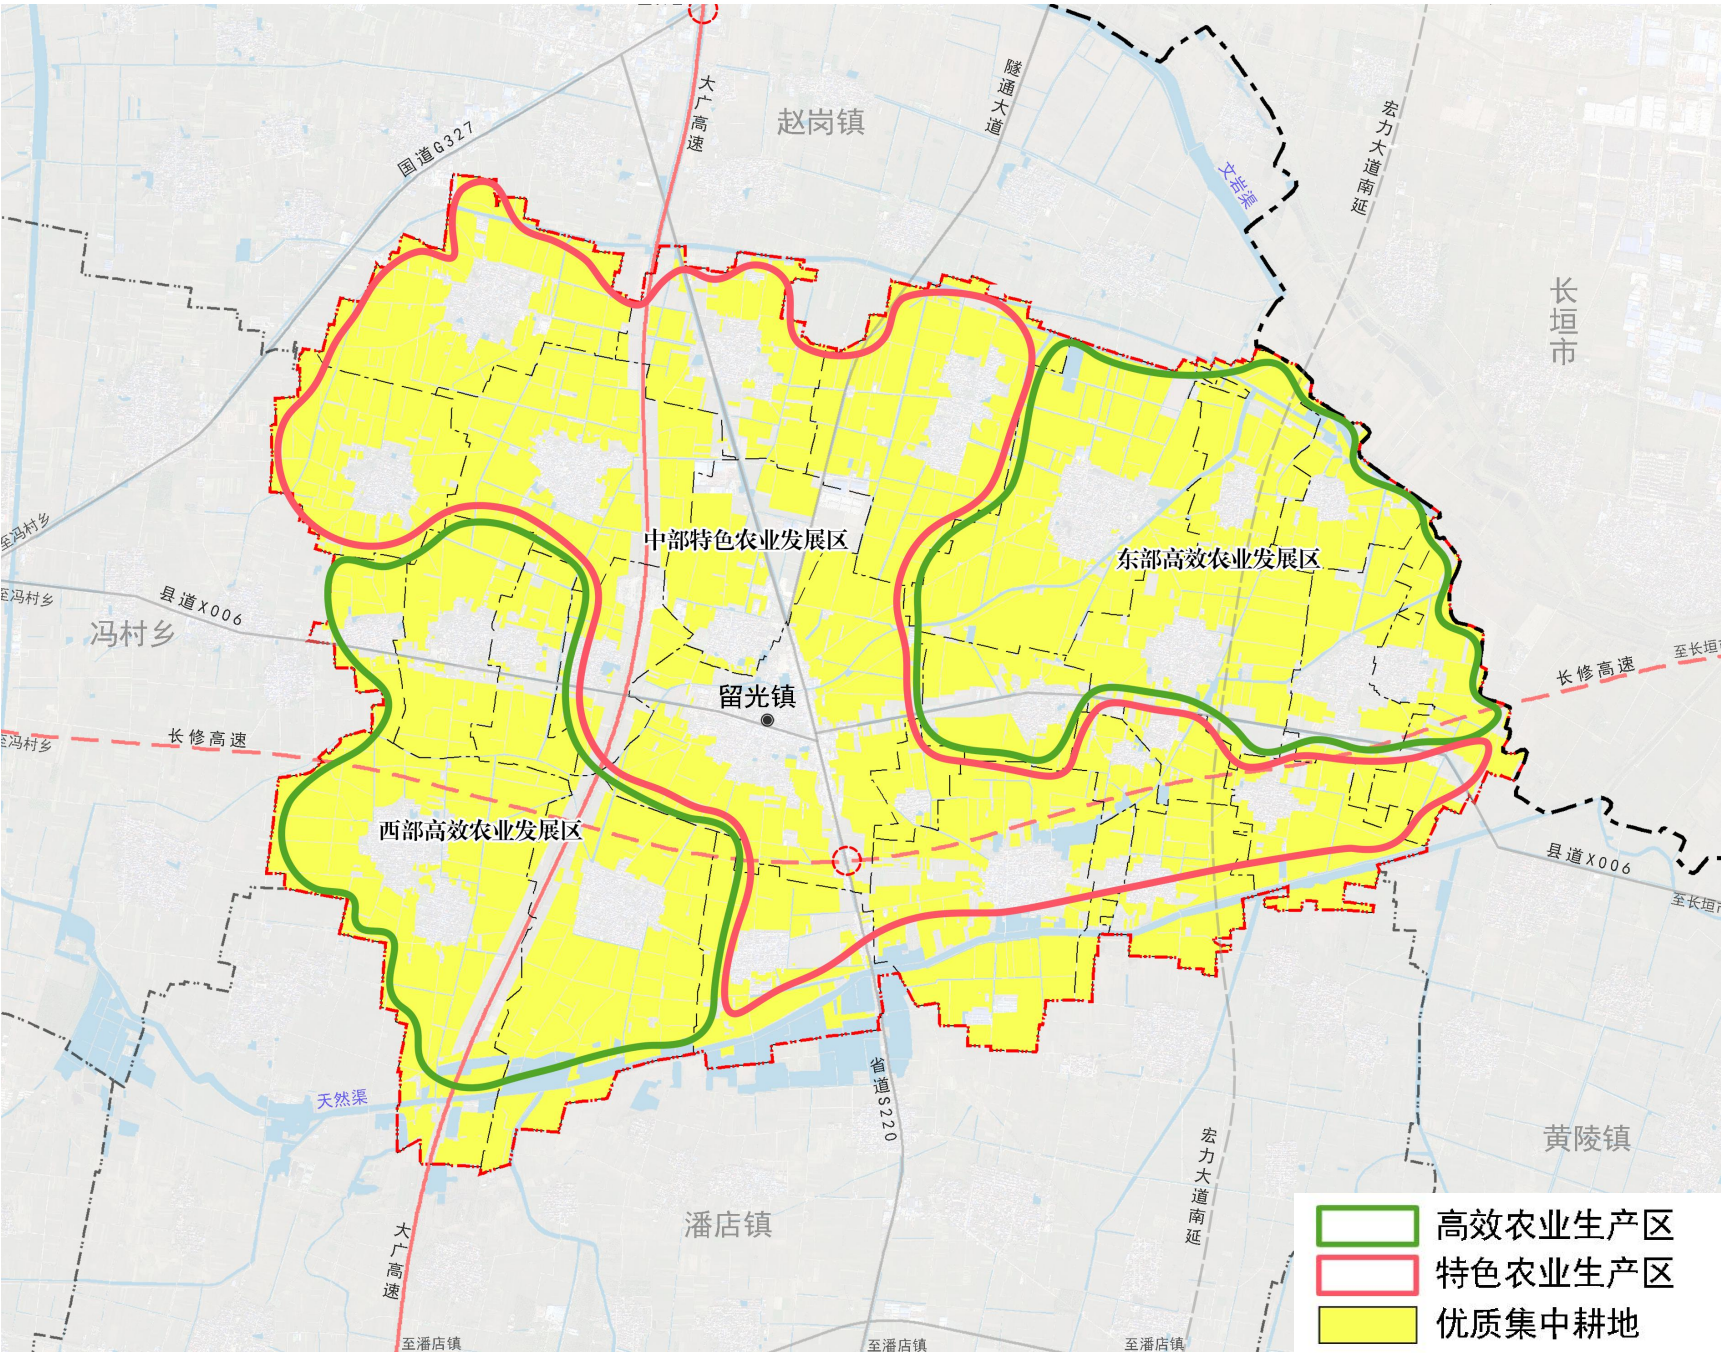


03国土空间总体格局

优化产业空间布局

形成“一心、三轴、四区”的产业空间结构

- “一心”：以镇政府驻地为依托的镇区发展核心，是镇域内工业企业集聚发展的核心，也是商业服务业集中繁荣的核心；
- “三轴”：沿现状S220省道和X006县道形成两条城镇发展轴，沿镇域南部天然渠形成一条休闲观光轴；
- “四区”：东部高效农业发展区、西部高效农业发展区、中部特色农业发展区、南部生态养殖及旅游区。

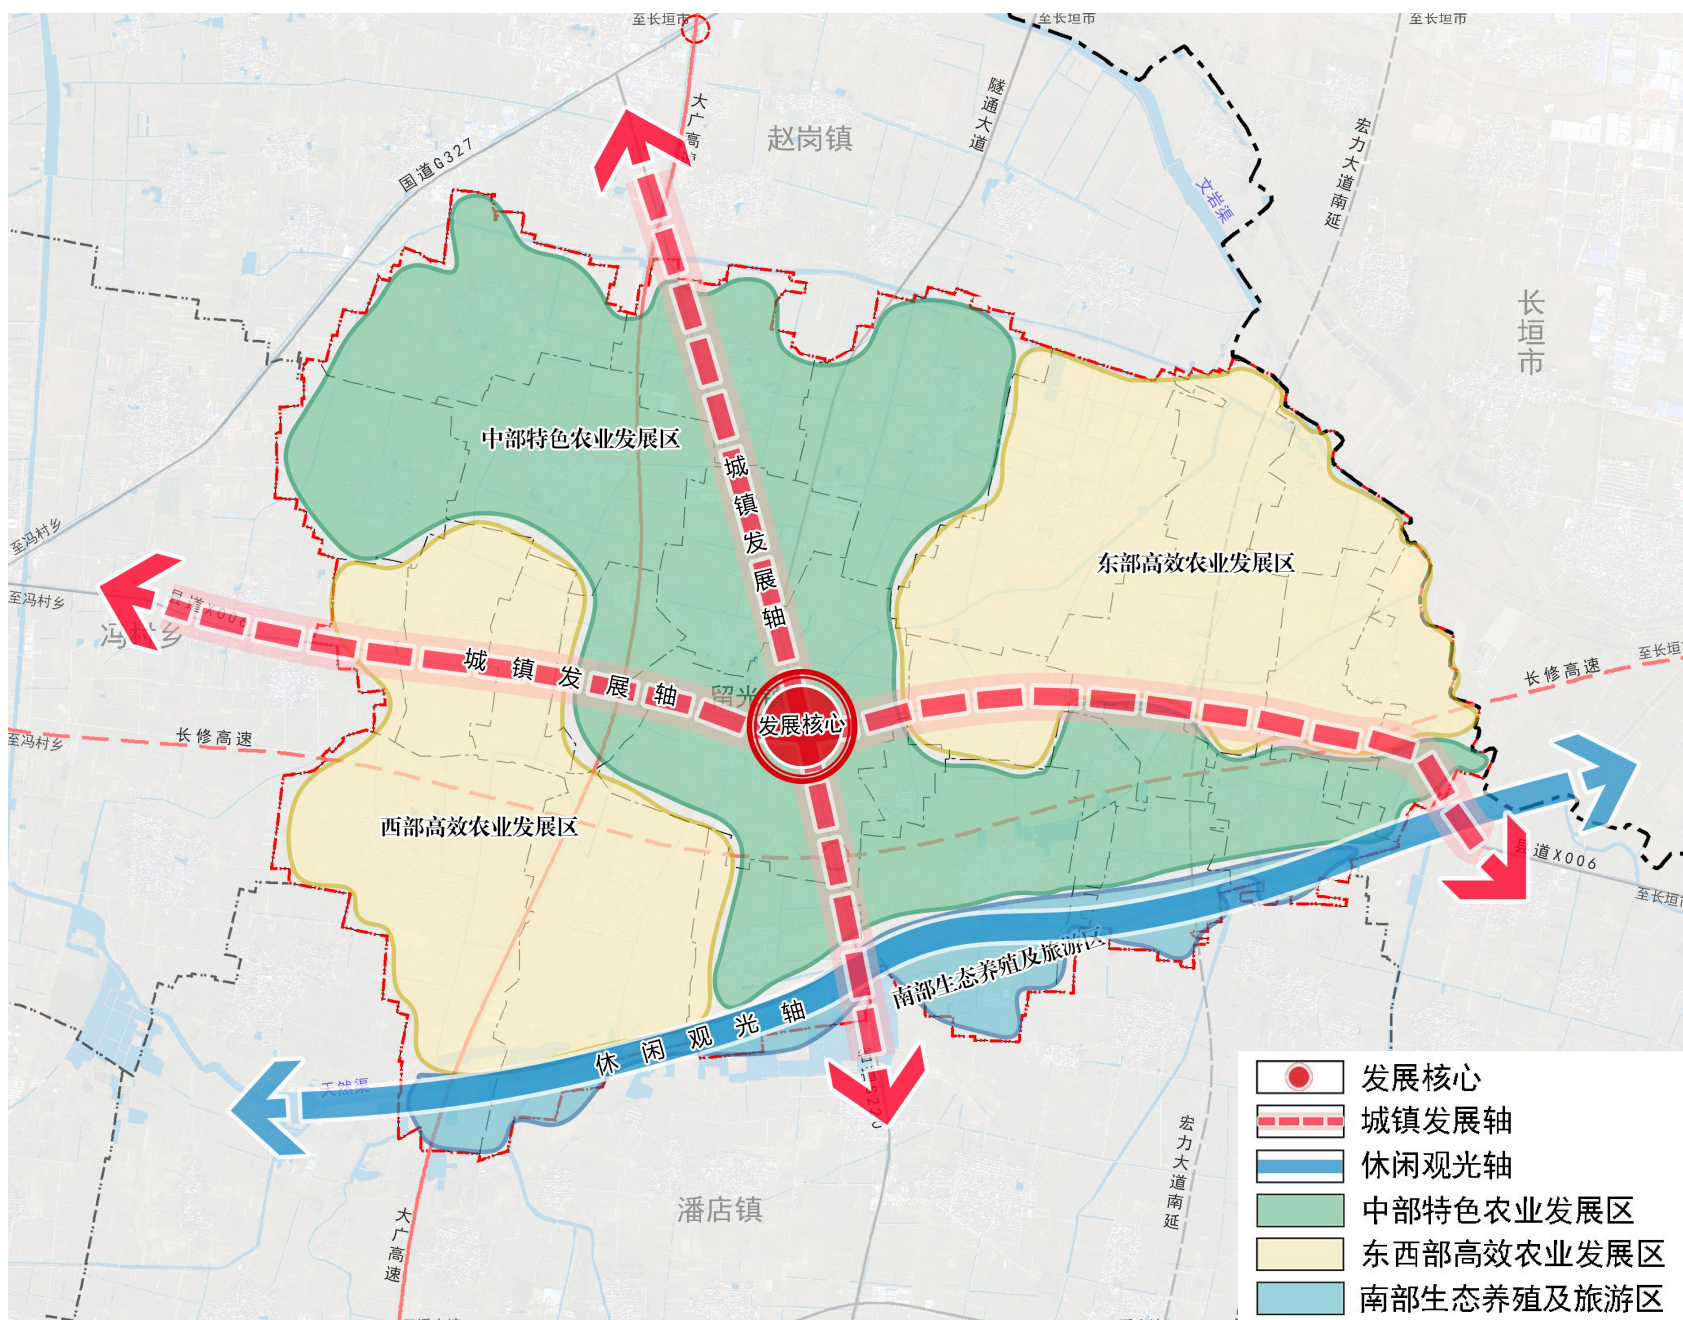

03国土空间总体格局

分类引导村庄有序发展

2个城郊融合类

- 留光村
- 后寨村

11个集聚提升类


- 李王庄村
- 留固村
- 寺上村
- 西林庄村
- 小李庄村
- 杨庄村
- 短堤村
- 合城村
- 胡村村
- 聂庄村
- 于庄村

2个特色保护类

- 青堆村
- 耿村村



13个整治改善类

- 北侯村
- 陈庄村
- 大卜寨村
- 东林庄村
- 东王庄村
- 东赵庄村
- 马村村
- 小寨村
- 谢庄村
- 辛店村
- 于林村
- 中王庄村
- 周庄村

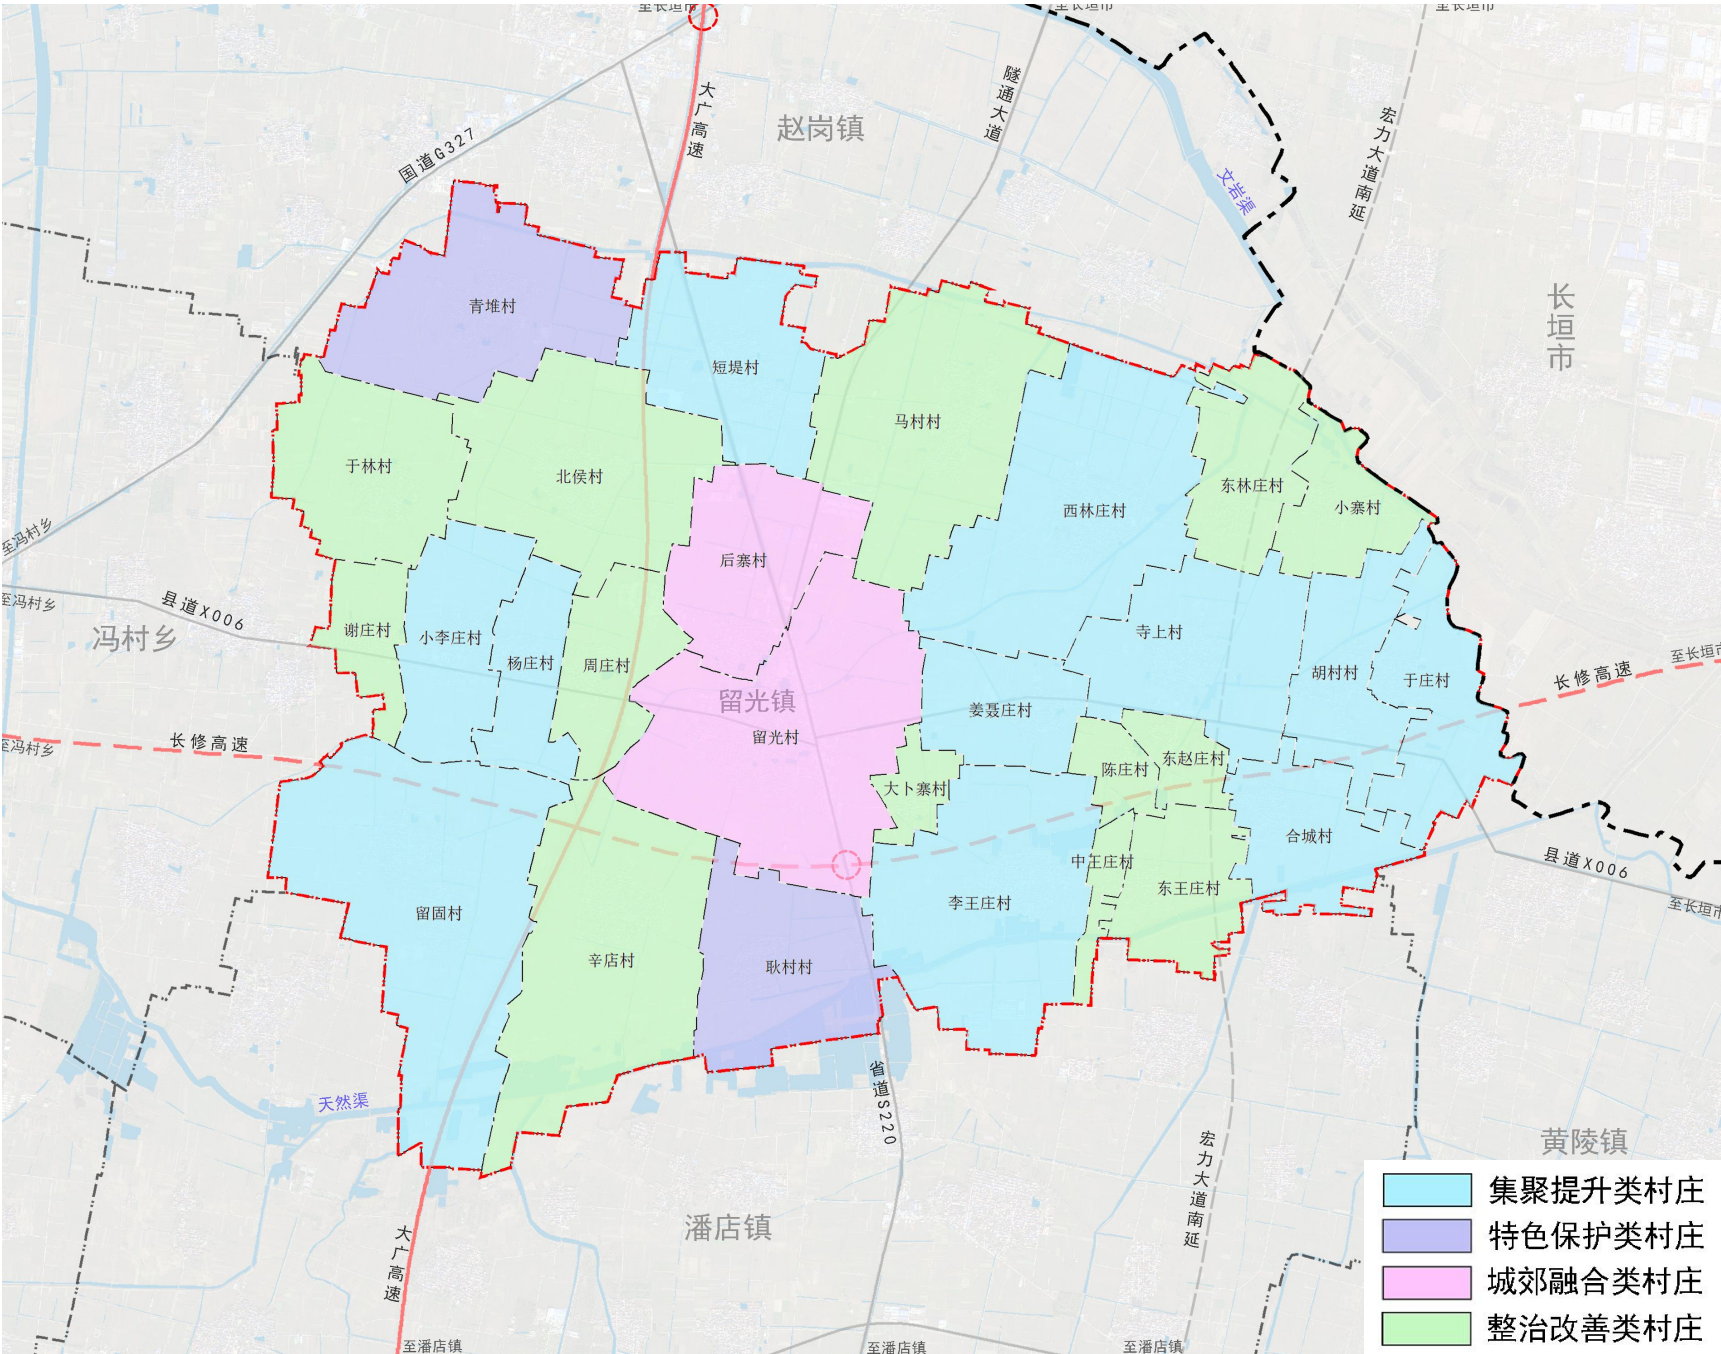

04支撑体系


强化内外部交通网络

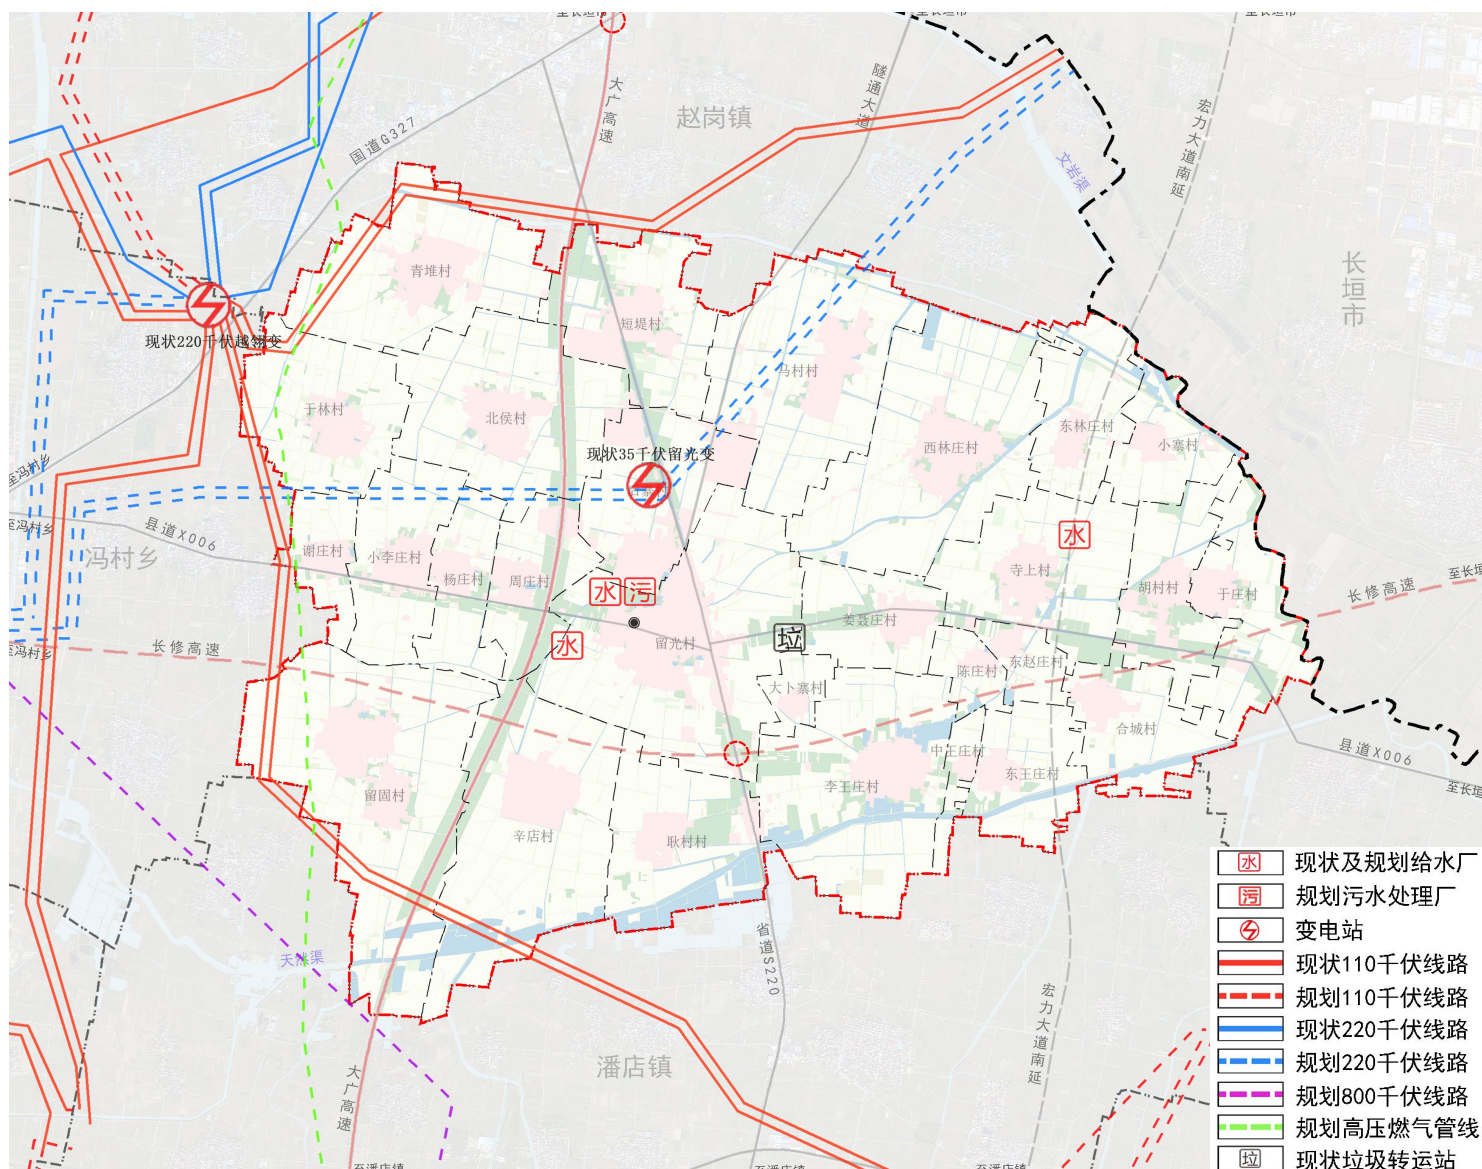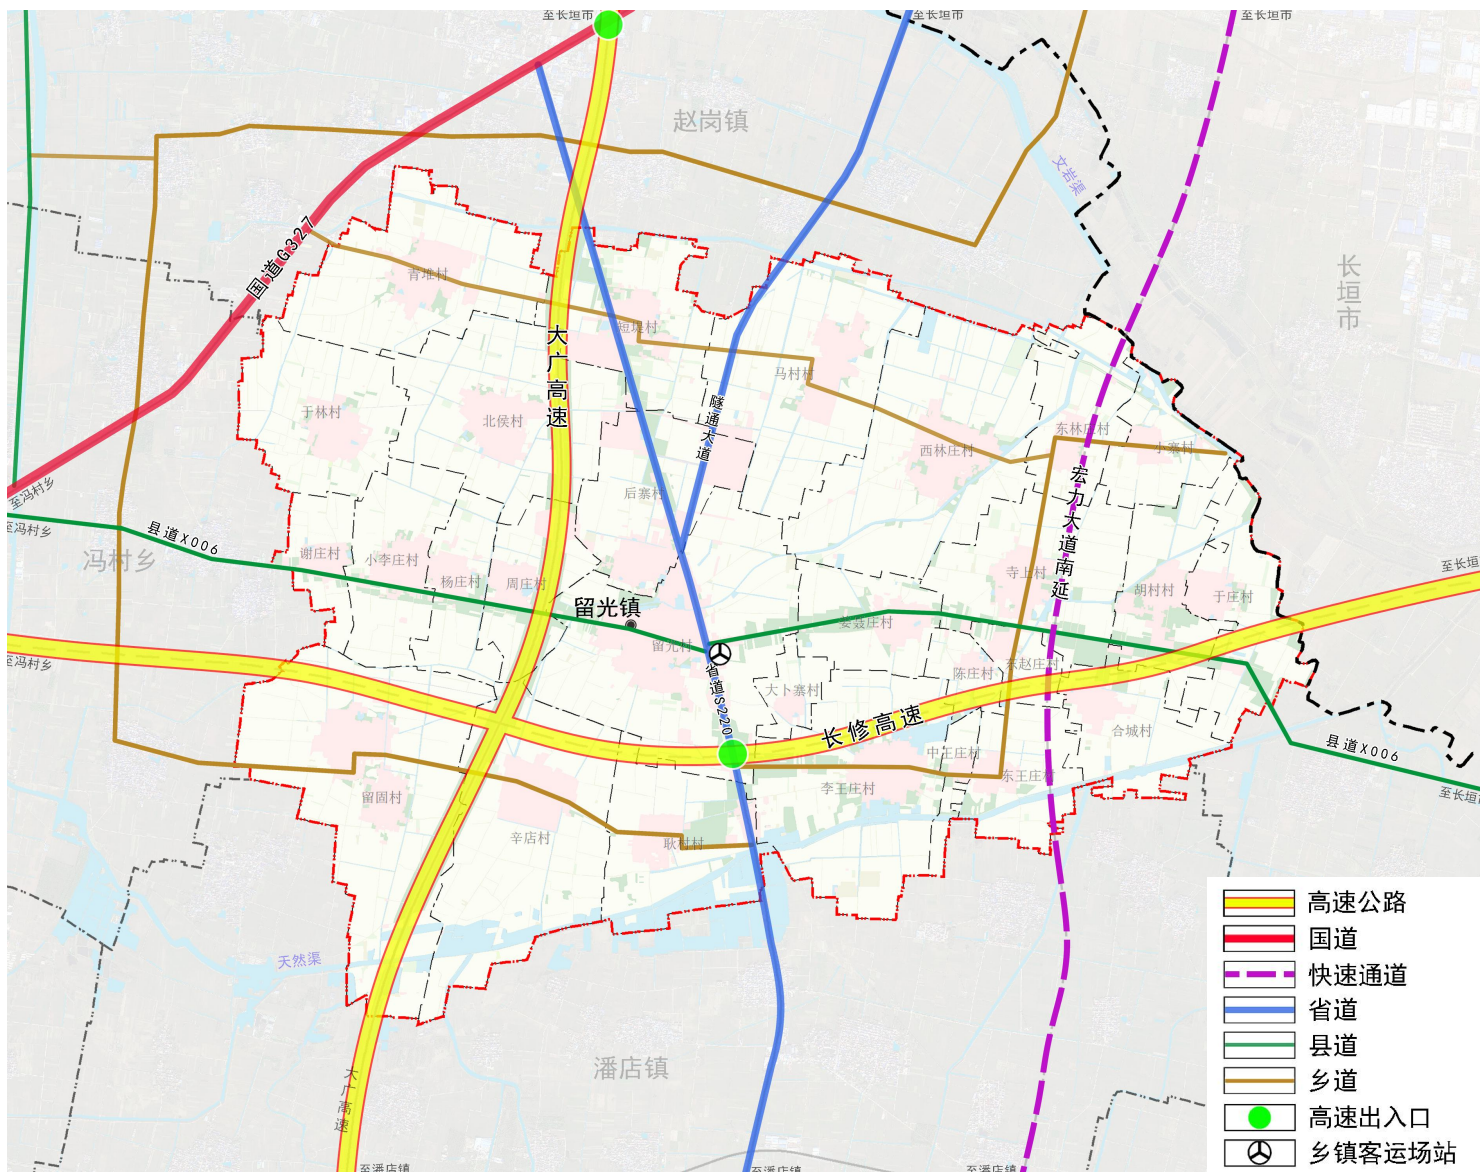


统筹布局市政基础设施

04支撑体系

完善公共服务设施保障

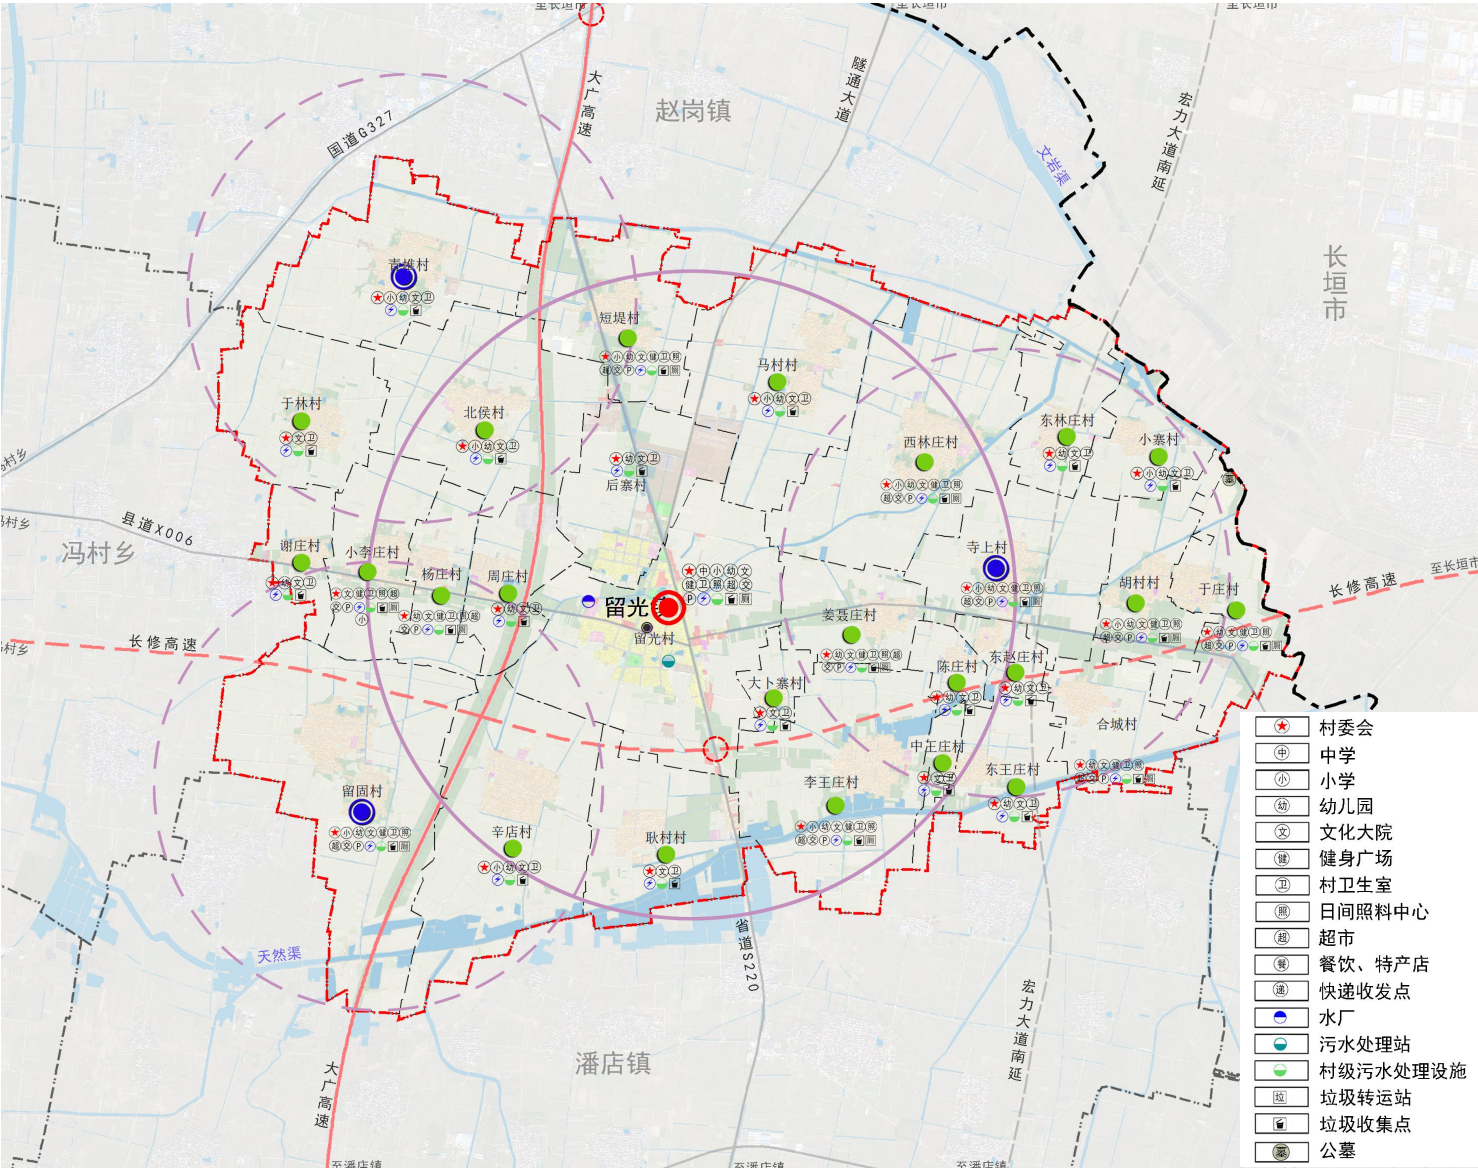

构建安全韧性综合防灾减灾体系

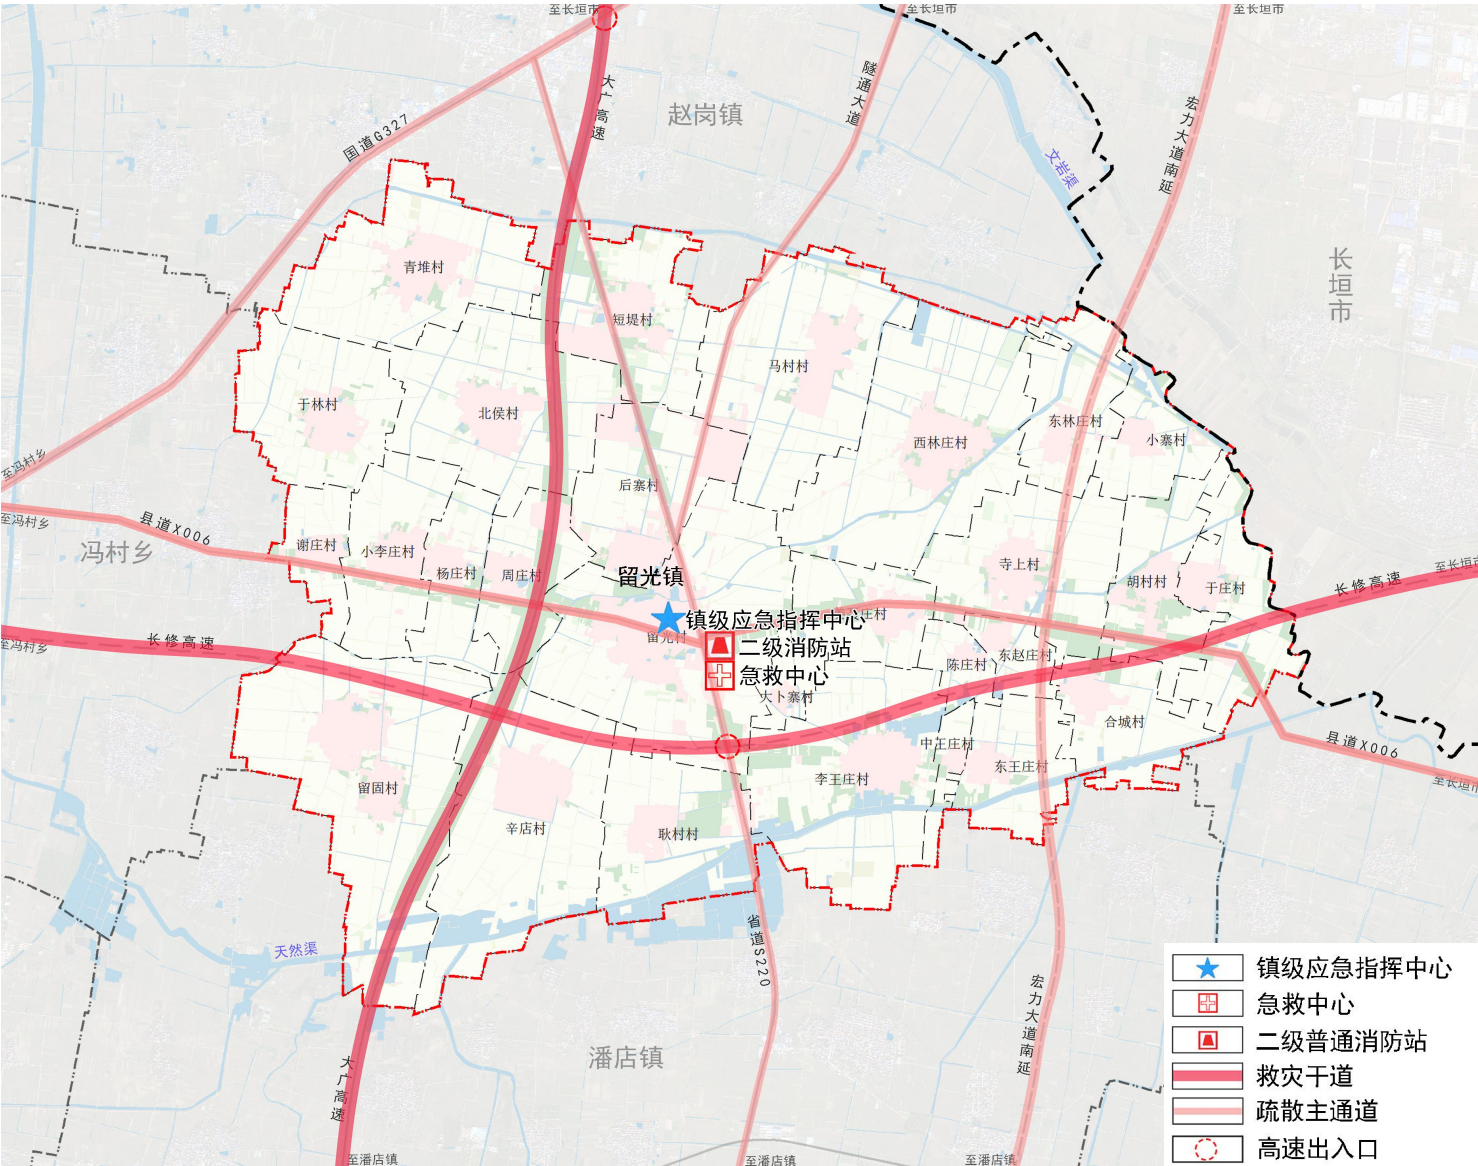

05历史文化保护

构建全要素多层次的历史文化保护体系

构建保护与利用并举的历史文化保护传承体系


01

02

建立全要素的保护名录

留光镇内现有1处省级文物保护单位青堆村遗址；3处县级文物保护单位，分别为息氏墓、汉光武驻蹕处、寺上铁观音像；4处尚未核定公布为文物保护单位的不可移动文物，分别为胡村李威三墓、合城天主堂、合城古井、西林庄村王氏祠堂。

依托青堆遗址、息氏墓等历史文化资源，发展相思文化游，打造“青陵台”爱情主题旅游线路。

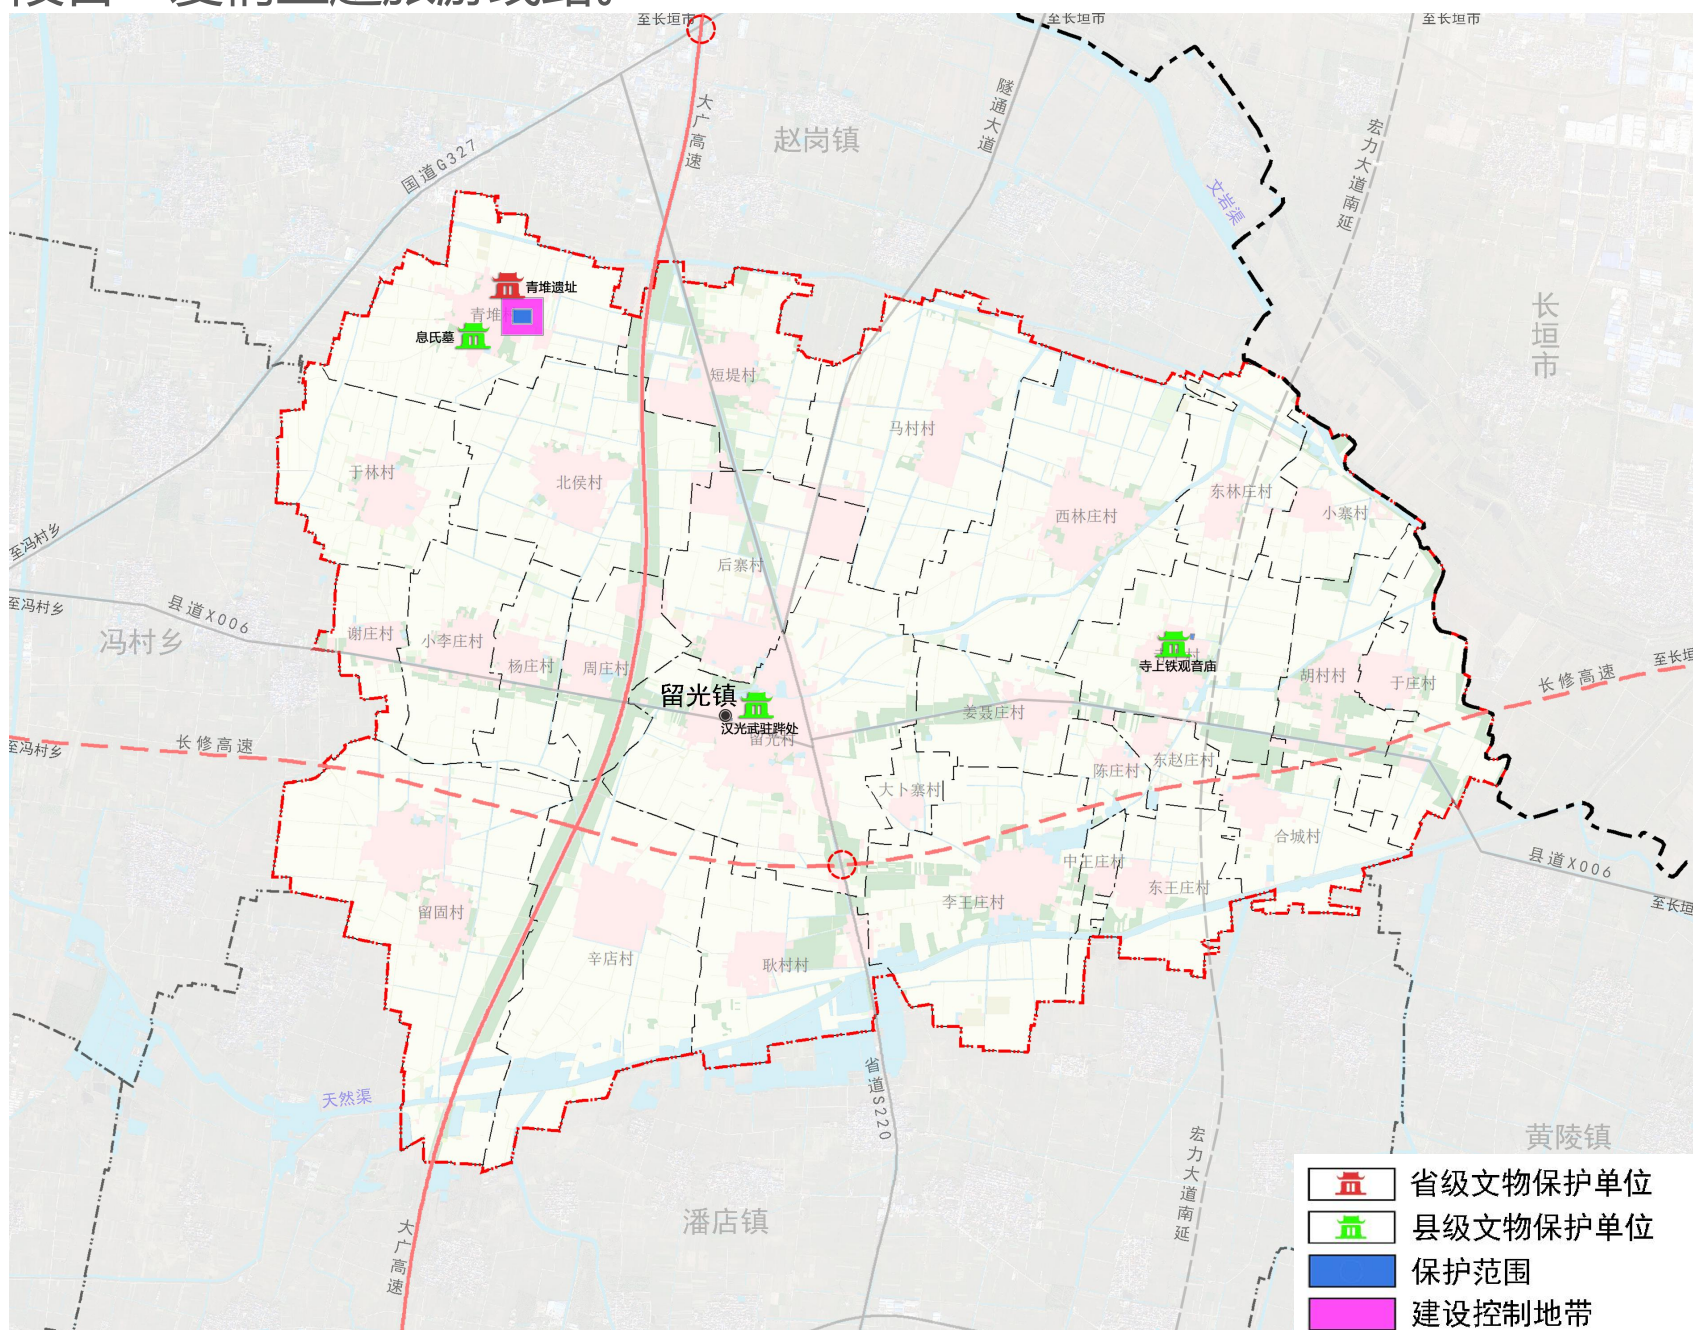


06镇政府驻地规划

空间结构

形成“一心、两轴、两片区”的空间结构


- “一心”：镇区综合服务中心；
- “两轴”：沿S220省道（发展路、隧通大道）和X006县道（冯陶线）的两条镇区发展轴；
- “两片区”：镇区南部居住生活片区和镇区北部产业发展片区。

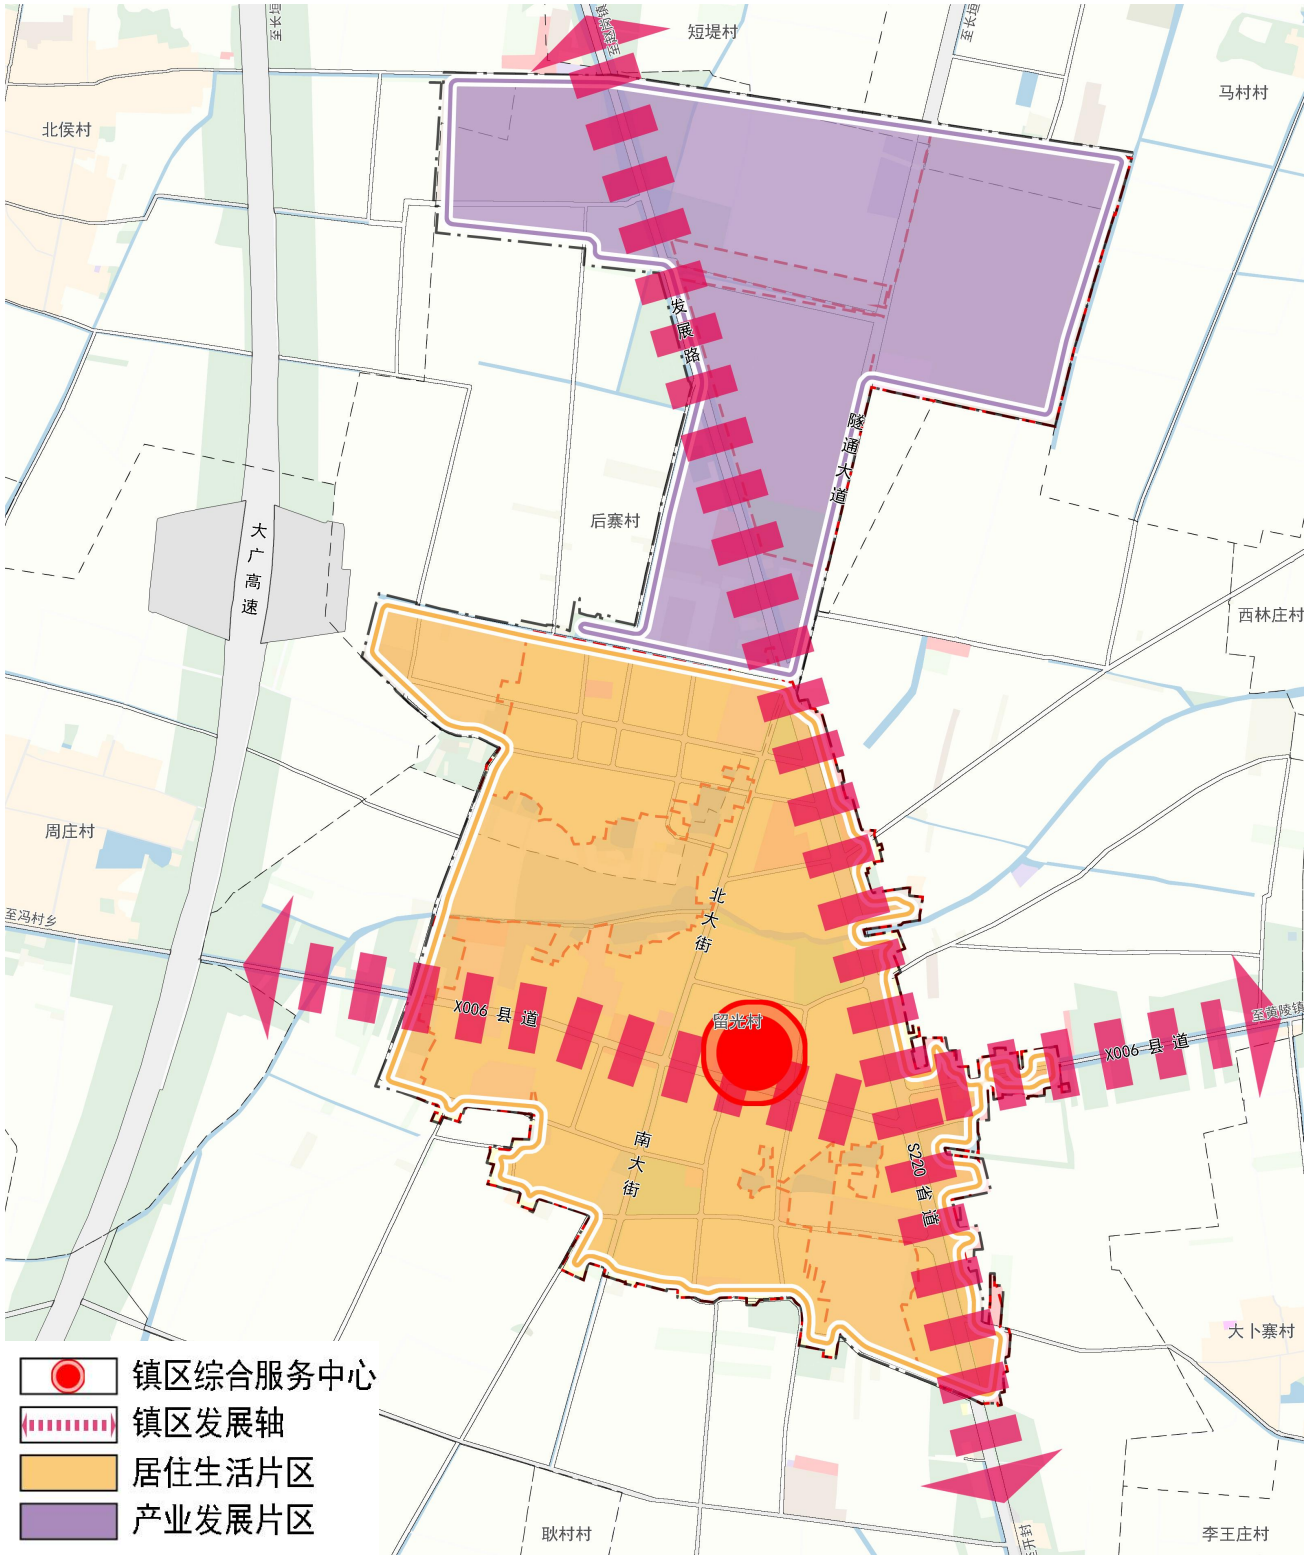

06镇政府驻地规划

功能分区

- 规划镇区北部集中布局产业园区，镇区南部集中安排居住组团，并提供生活配套。规划道路尽量保持现状肌理，商业设施、公共服务设施、市政基础设施等保留现状并补充完善。
- 明确镇区范围规划分区。**划定9类功能分区，包括居住生活区、综合服务区、商业商务区、工业发展区、绿地休闲区、农田保护区、一般农业区、村庄建设区及林业发展区。

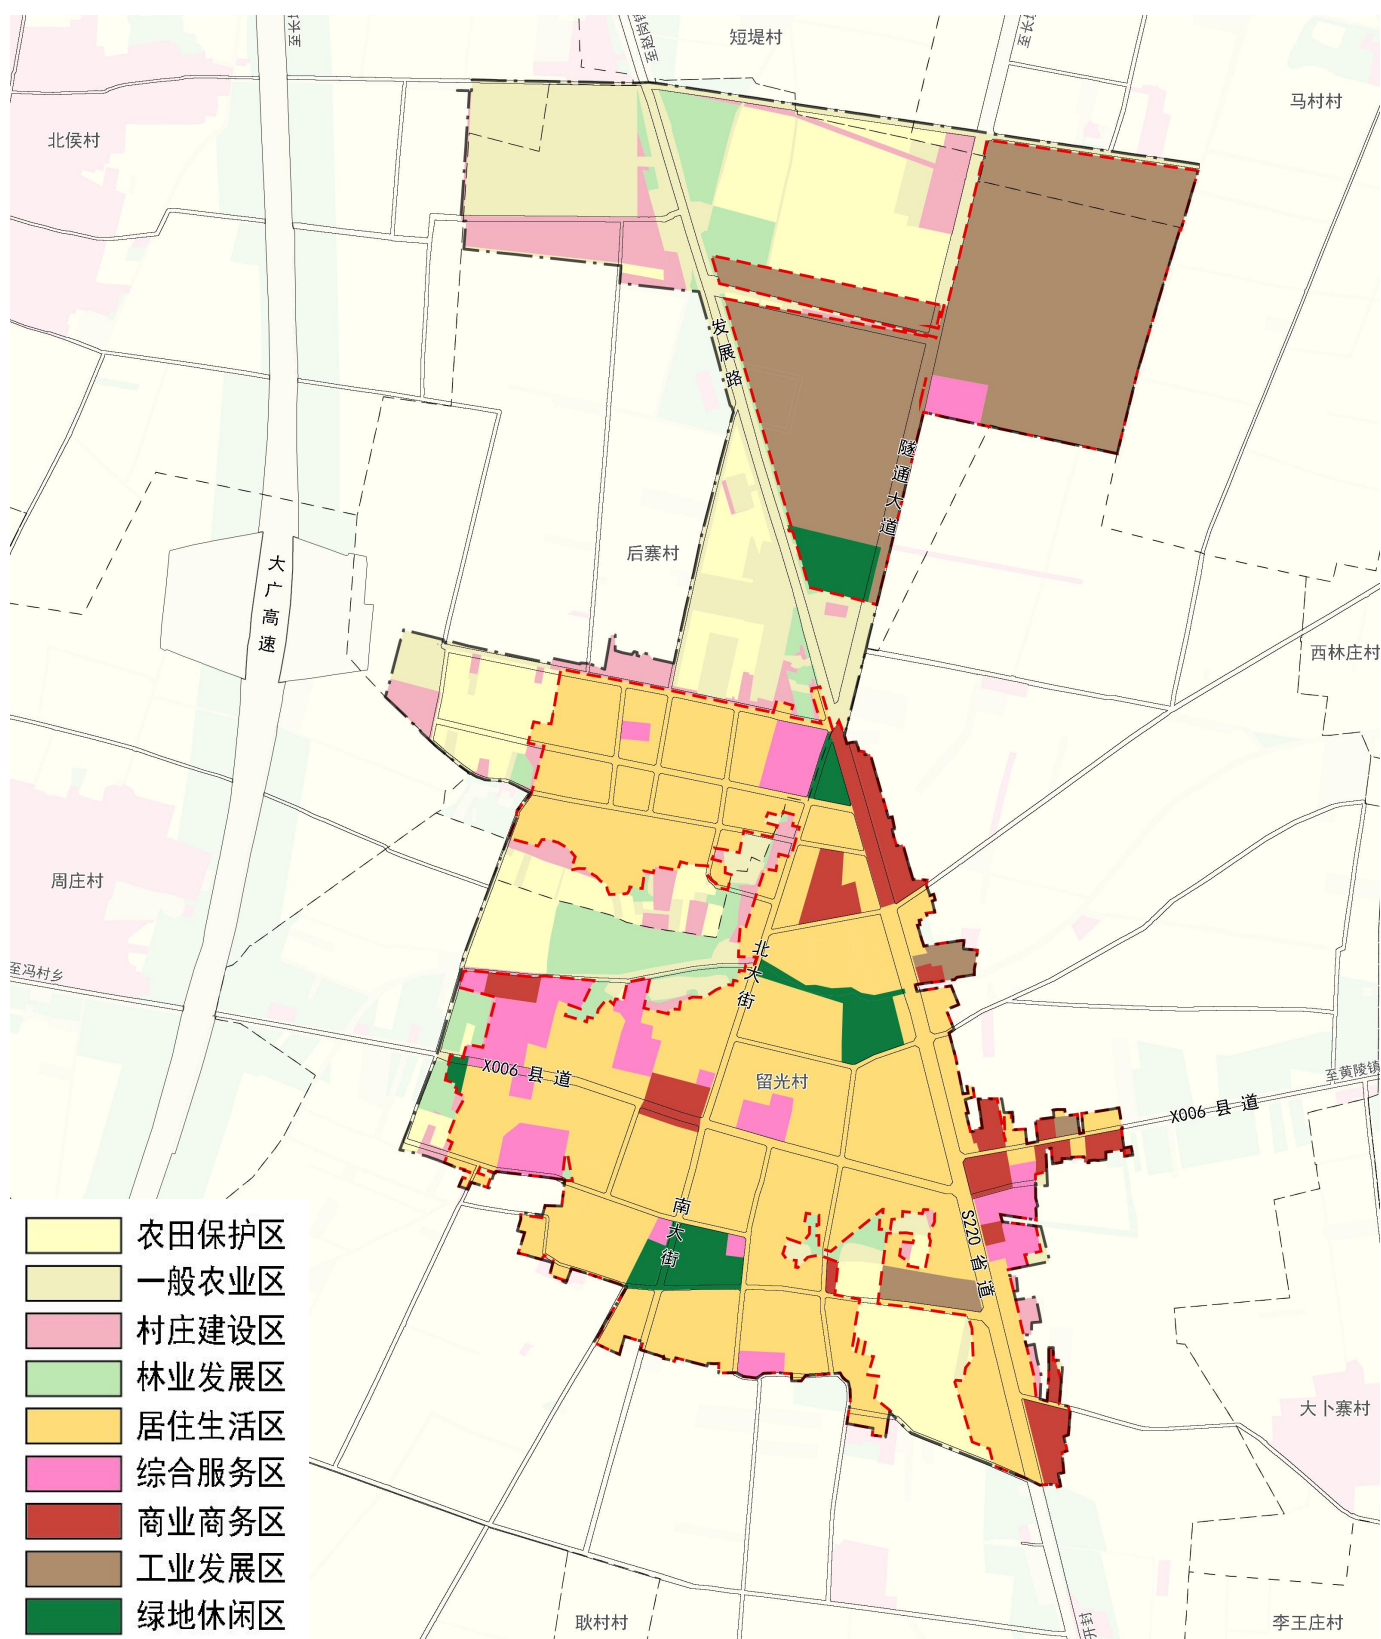

07土地综合整治与生态修复

土地综合整治

1

高标准农田
建设

2

统筹推进一般
农用地整理

3

宜耕后备资源
开发利用

4

存量建设用地
整治

5

实施全域土地
综合整治



生态修复

- 天然渠生态修复
- 文岩渠生态治理



规划传导

对详规单元（村庄规划）的传导：从发展引导、底线管控、要素配置、风貌引导与建设管控四个方面对村庄规划提出规划引导。

“通则式”村庄规划管理规定：适用范围为留光镇城镇开发边界以外经评估无需编制和未编制村庄规划的乡村区域，对该类村庄提出底线管控及建设管控要求。



分期实施与行动计划

编制国土空间五年行动规划和年度实施计划。加强对国土空间规划目标任务的分解落实和实施推动，统筹土地整治、生态修复、基础设施、公共服务设施和防灾减灾等各类专项行动，落实重大项目推进要求，编制重大项目清单。

规划实施保障

