


封丘县应举镇国土空间总体规划 (2021-2035年) 公示稿

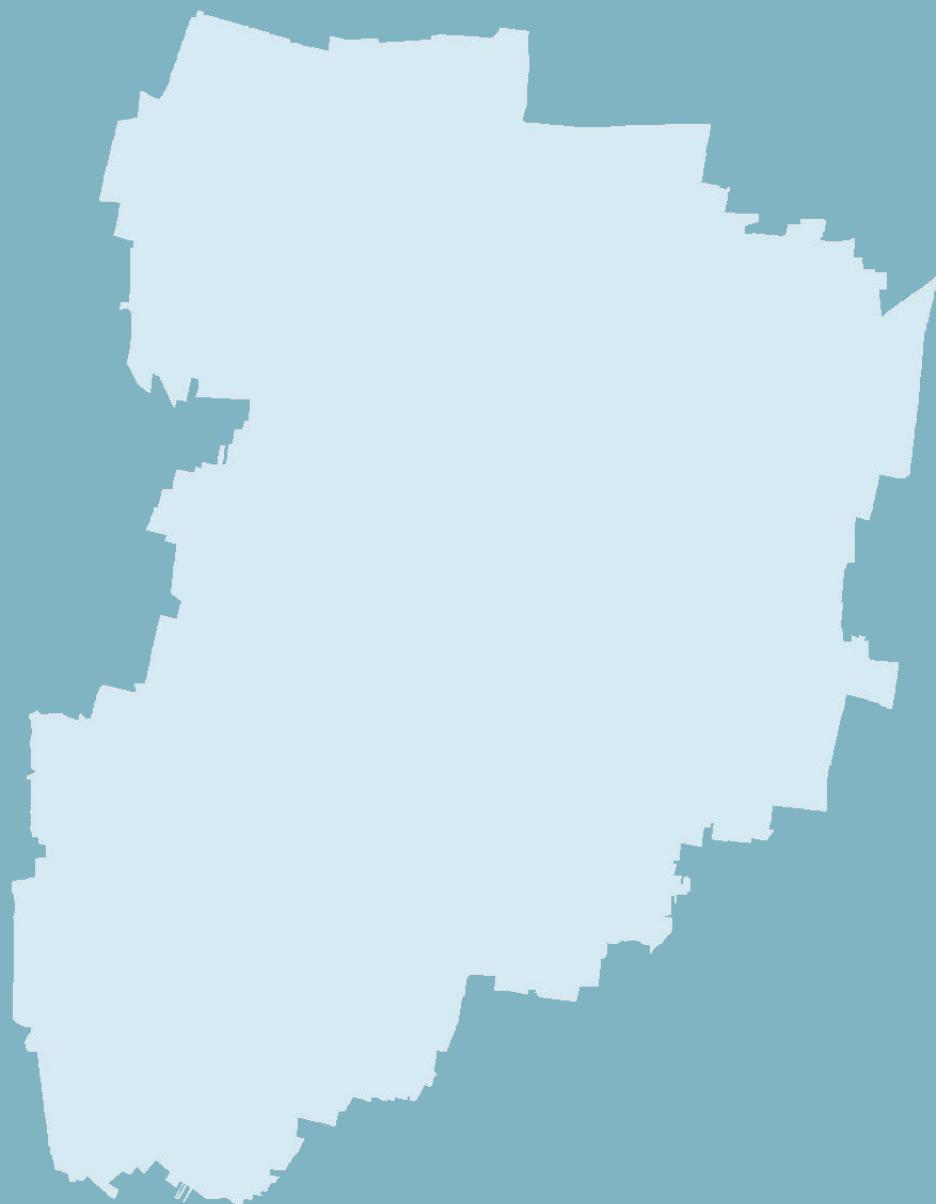

应举镇人民政府

2025年9月

本材料数据及内容以最终批复为准

前言

《封丘县应举镇国土空间总体规划（2021-2035年）》（以下简称“本规划”）是对应举镇镇域范围内国土空间作出的总体安排和综合部署，是开展国土空间资源保护、开发、利用、修复和指导各类建设活动的空间发展蓝图，是编制相关专项规划和详细规划的法定依据。

为贯彻党中央、国务院关于建立国土空间规划体系并监督实施的战略部署，落实封丘县国土空间总体规划（2021—2035年）对应举镇的定位及要求，统筹推进应举镇全域国土空间开发保护利用，特编制本规划。



概 况

经济社会发展

应举镇是农业大镇，现有耕地10万余亩。除小麦、玉米等传统粮食种植外，蔬菜种植已成规模。冷链仓储项目助力发展蔬菜加工，促进农业转型升级。应举镇积极发展苗木产业，与河南嘉联农林有限公司合作，建立高效农业产业示范区。依托嘉联生态园建设，实现由林木经济向乡村旅游转型，将应举打造成生态绿色林木小镇。

自然地理格局

应举镇位于封丘县境西部，东距封丘县城12公里。地势平坦，土质属串沙性土壤。文岩九支流经镇域中部，天然渠流经镇域南部。



目录

| | |
|----|-------------|
| 01 | 规划总则 |
| 02 | 目标定位 |
| 03 | 国土空间总体格局 |
| 04 | 支撑体系 |
| 05 | 历史文化保护 |
| 06 | 镇政府驻地规划 |
| 07 | 土地综合整治与生态修复 |
| 08 | 规划传导与实施保障 |

01 规划总则

指导思想

以习近平新时代中国特色社会主义思想为指导，全面贯彻党的二十大和总书记重要讲话精神，坚持以人民为中心的发展思想，牢固树立创新、协调、绿色、开放、共享的发展理念。深入落实省市县重大战略布局和要求，按照新乡市、封丘县国土空间总体规划，优化农业、生态、城镇等功能空间，不断提升城镇发展水平、人居环境质量、人民生活品质、城镇竞争力。结合应举镇实际，实现基层国土空间总体规划的战略性和全局性与实施性的有机统一，为全面实现乡村振兴提供科学支撑。

规划原则

底线约束、节约集约

以人为本、注重品质

城乡融合、绿色发展

聚焦问题、分类施策

因地制宜、突出特色

01 规划总则


规划范围

镇域规划范围：应举镇行政辖区范围，包括55个行政村，镇域总面积96.37平方公里。

镇政府驻地规划范围：应举镇镇区范围，面积159.04公顷。其中，城镇开发边界内土地面积87.52公顷。

规划期限

规划期限为2021-2035年。基期年为2020年，近期至2025年，远期至2035年。

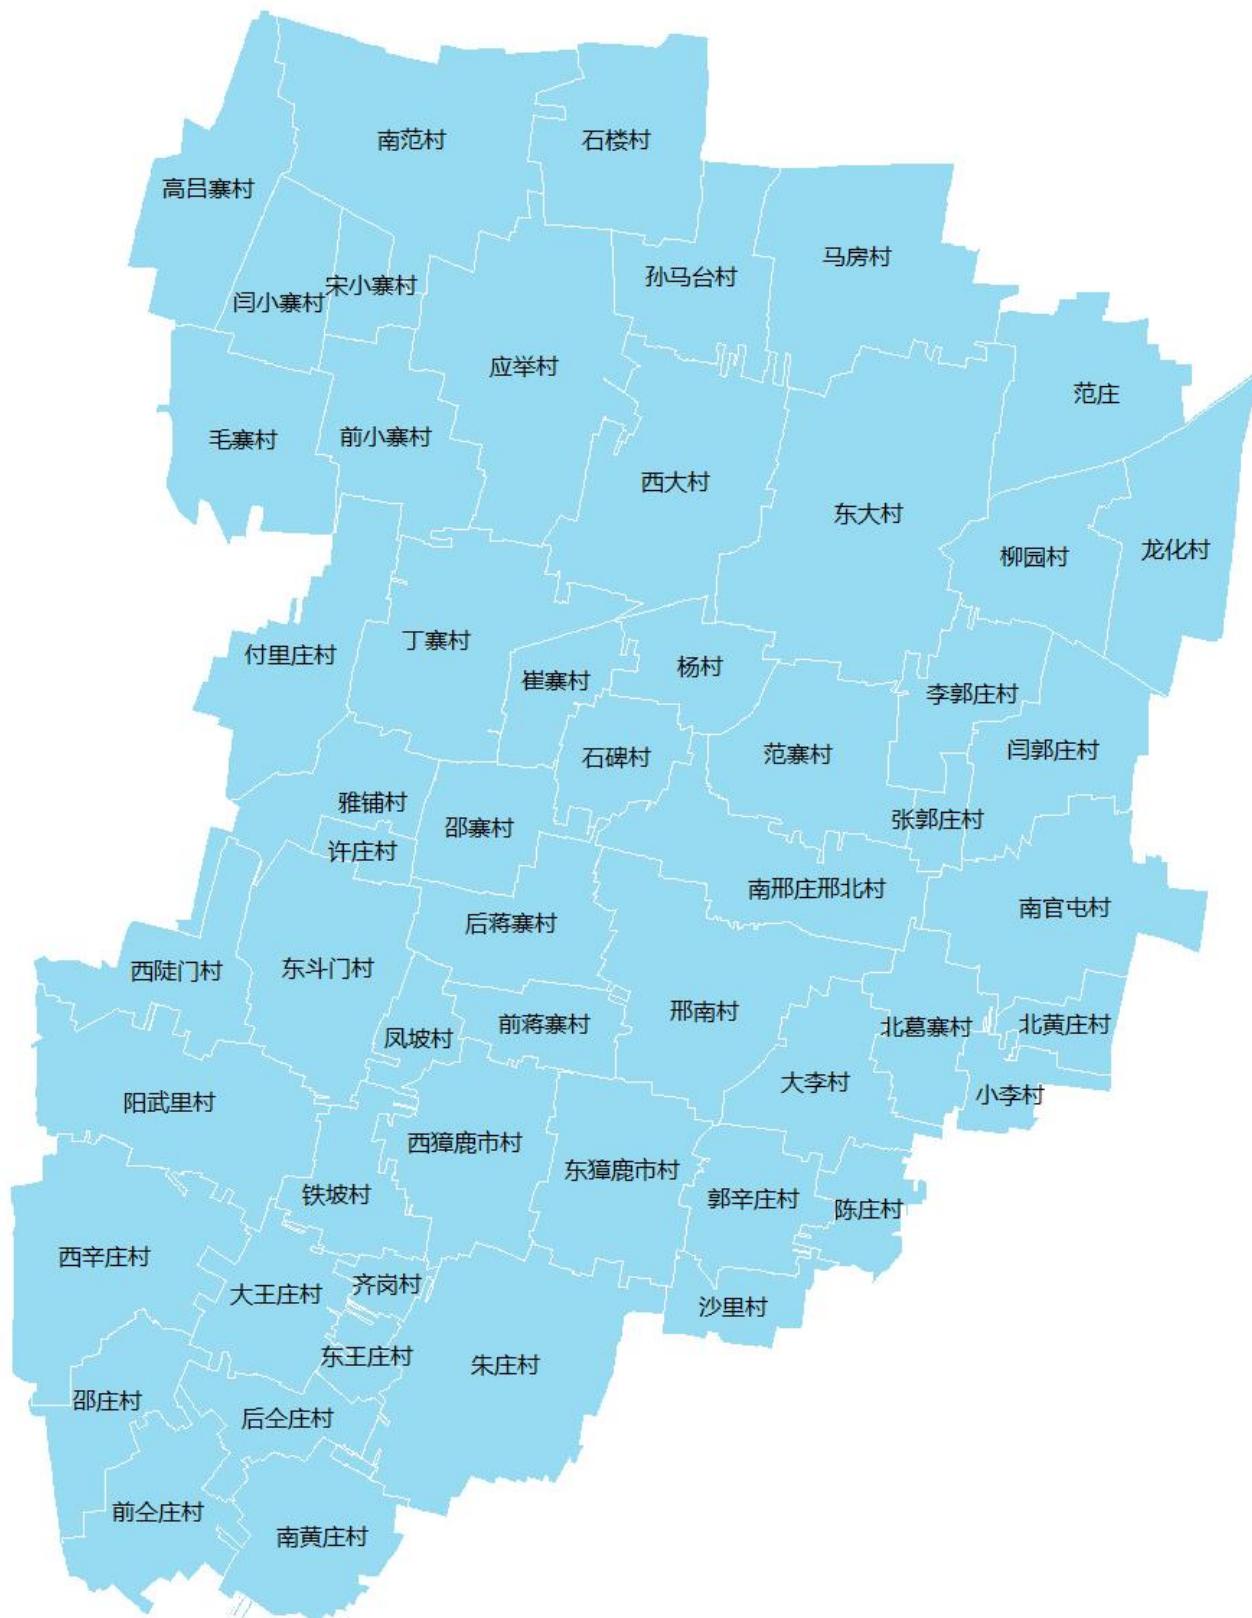

02目标与定位

规划传导

城镇职能

工贸型

主体功能区

农产品主产区

发展定位

封丘县西部

以康养文旅、特色种植、农副产品加工为主导特色的
工贸型重点镇

03国土空间总体格局

构建国土空间总体格局

构建“两心一轴、四廊两渠”的国土空间开发保护总体格局

两心

以应举镇政府驻地的发展核心，以前蒋寨村和西獐鹿市村为南部发展副核心。

一轴


以X001县道为依托，作为串联两大发展核心、带动周边村庄聚合的主轴线。

四廊

横向的长修高速交通廊道、兰原高速交通廊道、G327国道交通廊道，纵向的G230国道交通廊道。


两渠

文岩九支水系廊道、天然渠水系廊道。

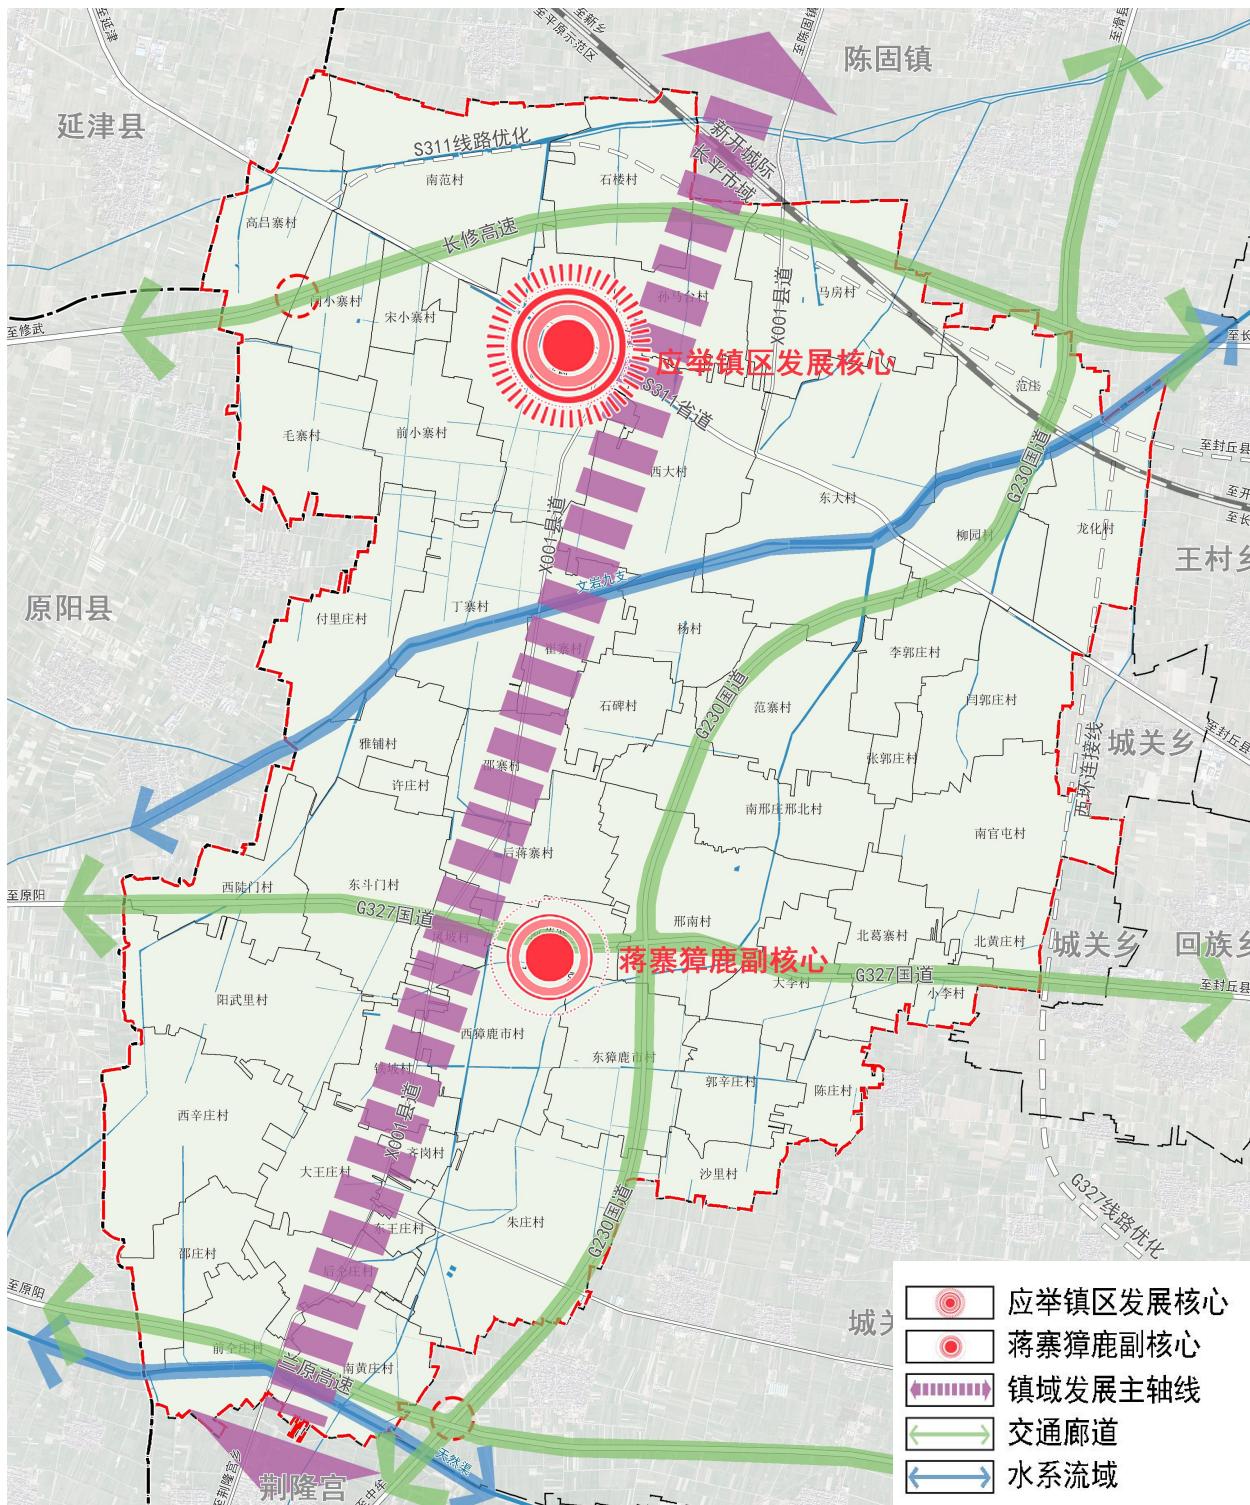

03国土空间总体格局

底线管控

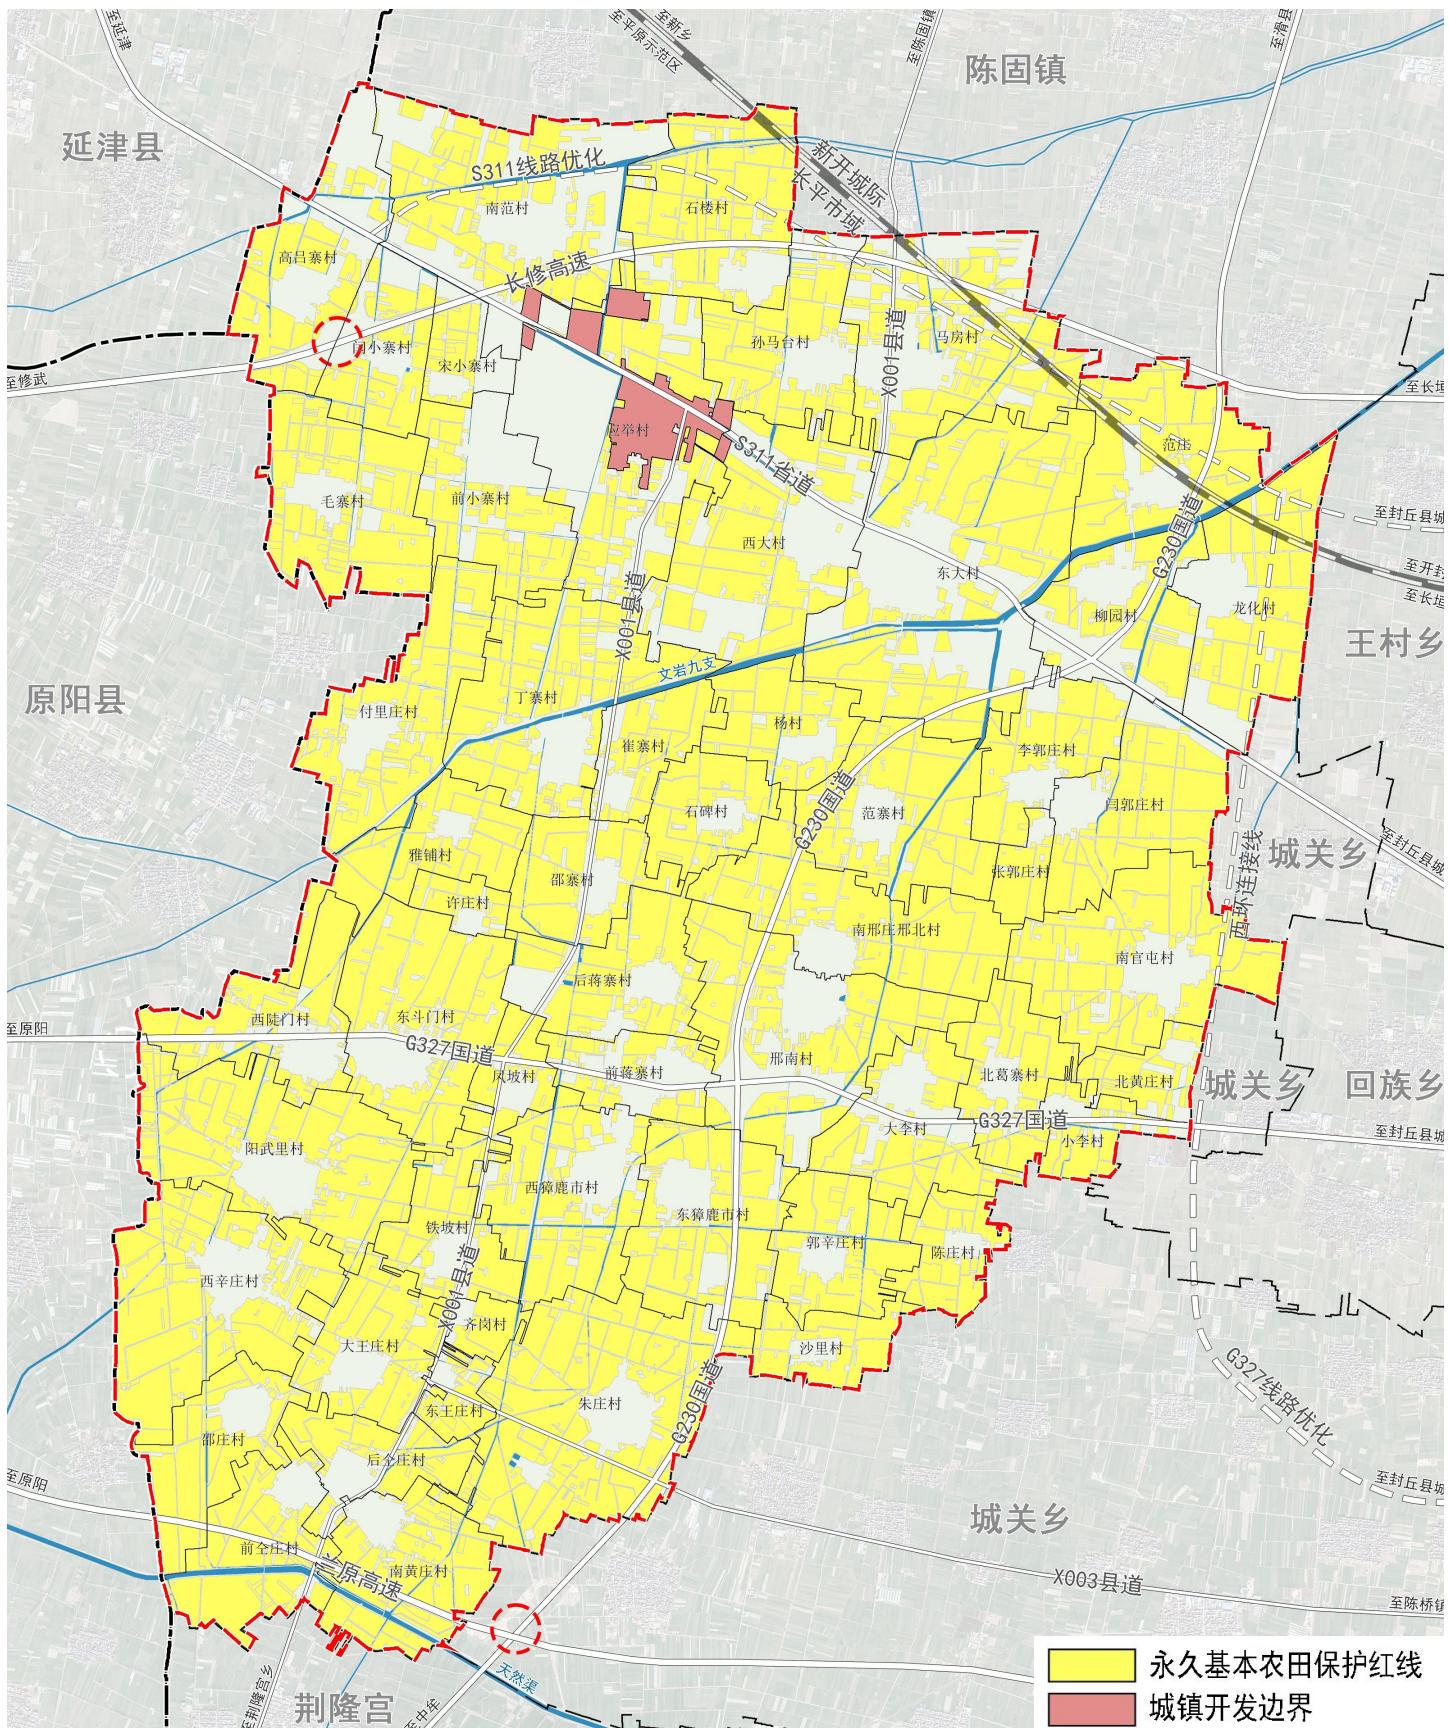

03国土空间总体格局


优化农业生产格局

优化农业格局。落实优质集中耕地，形成高效农业生产区。

01

推进特色种植。围绕蔬菜种植基础，形成农产品种植及加工园，建立农产品检测溯源系统。

02

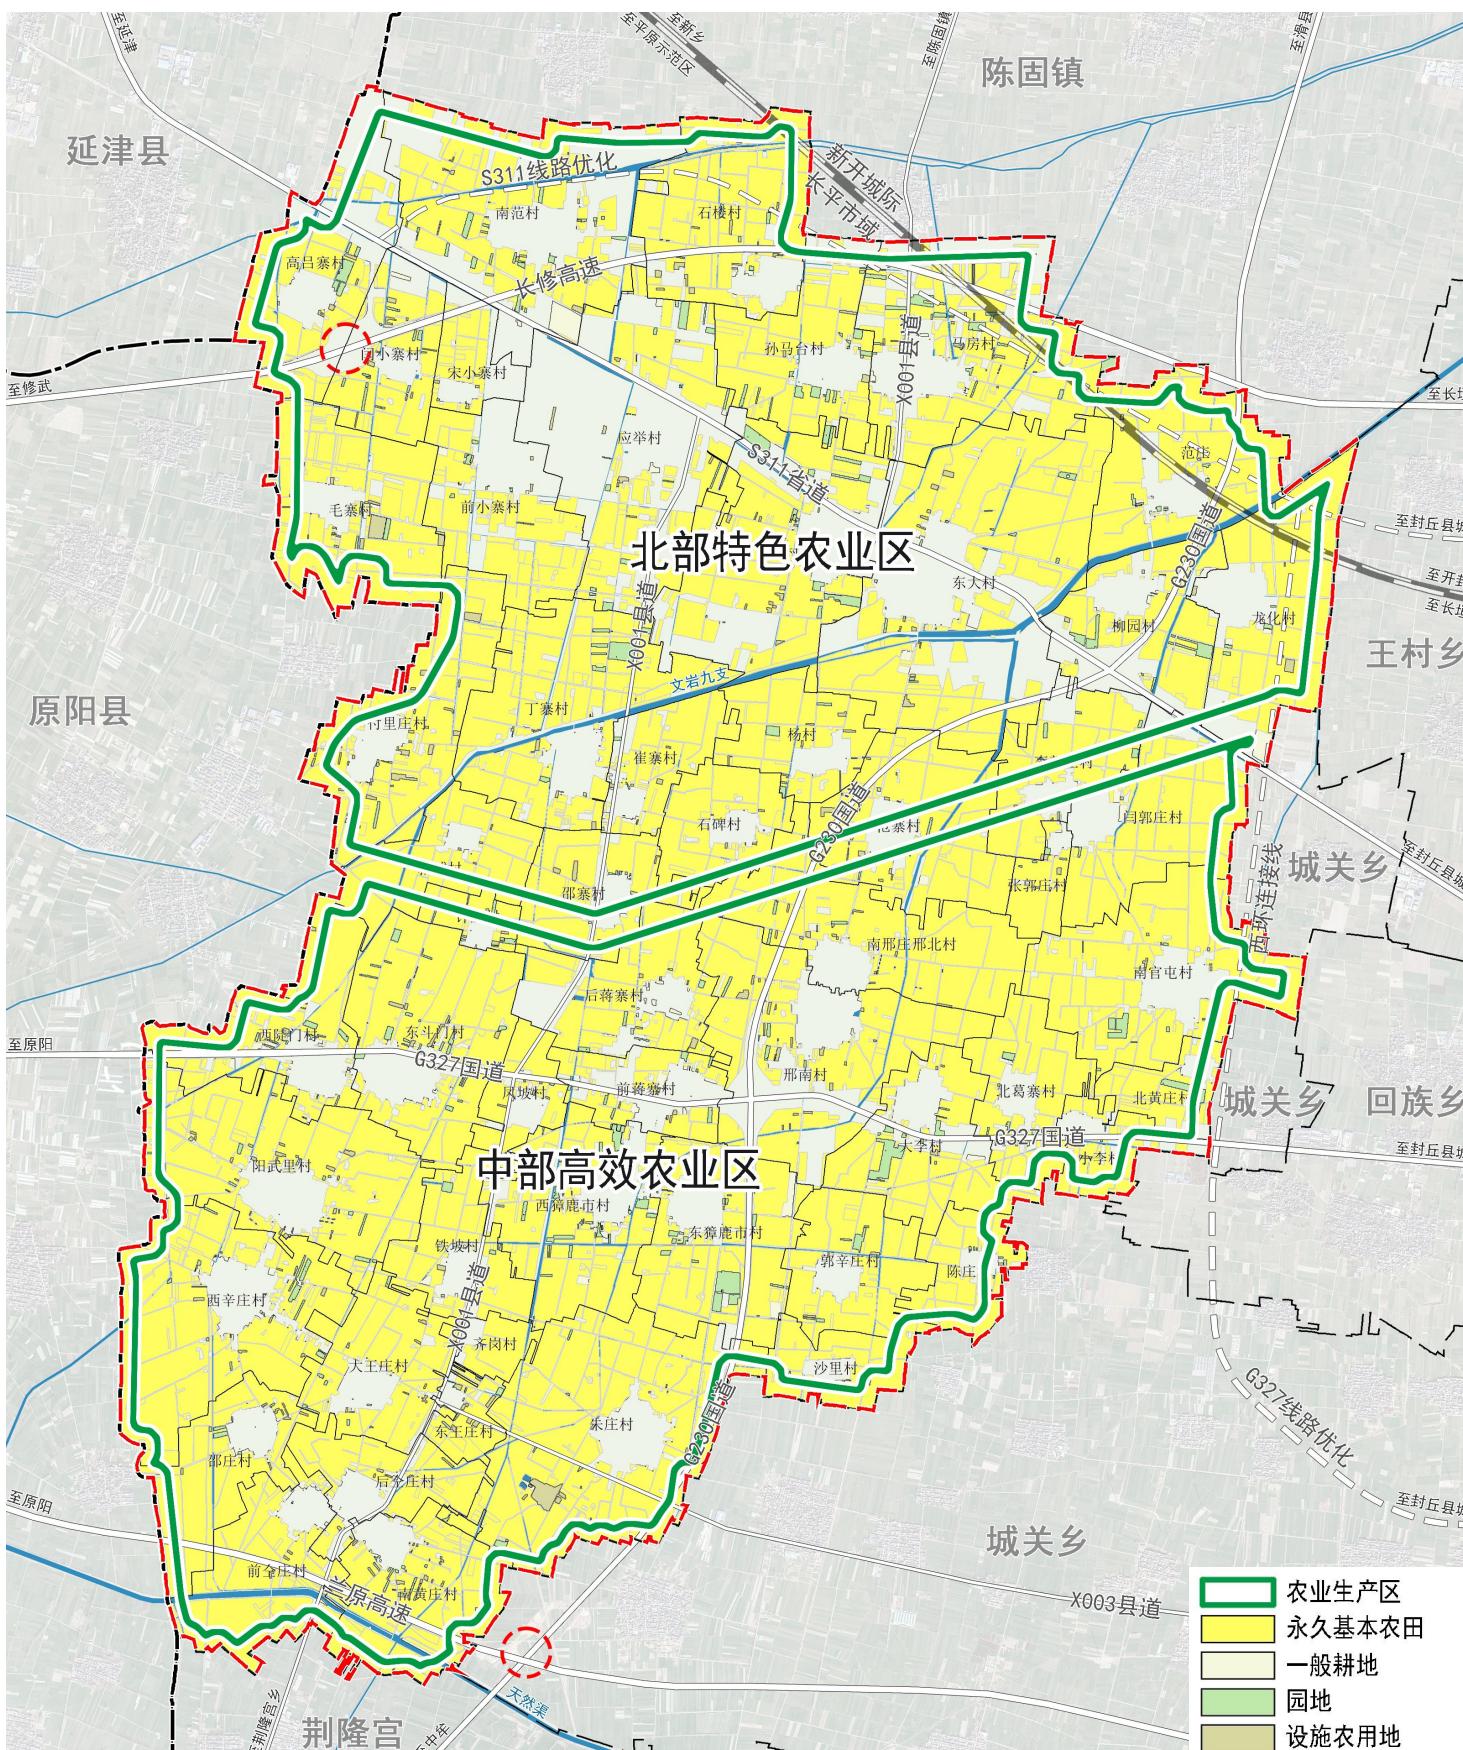


03国土空间总体格局

优化产业空间布局

形成“两核、一轴、三区”的产业空间结构

- “两核”：应举镇区发展核心和蒋寨獐鹿发展副核心；
- “一轴”：以X001县道为依托，形成乡镇协同发展轴；
- “三区”：工农创业园区、文化旅游观光区和高效农业示范区。

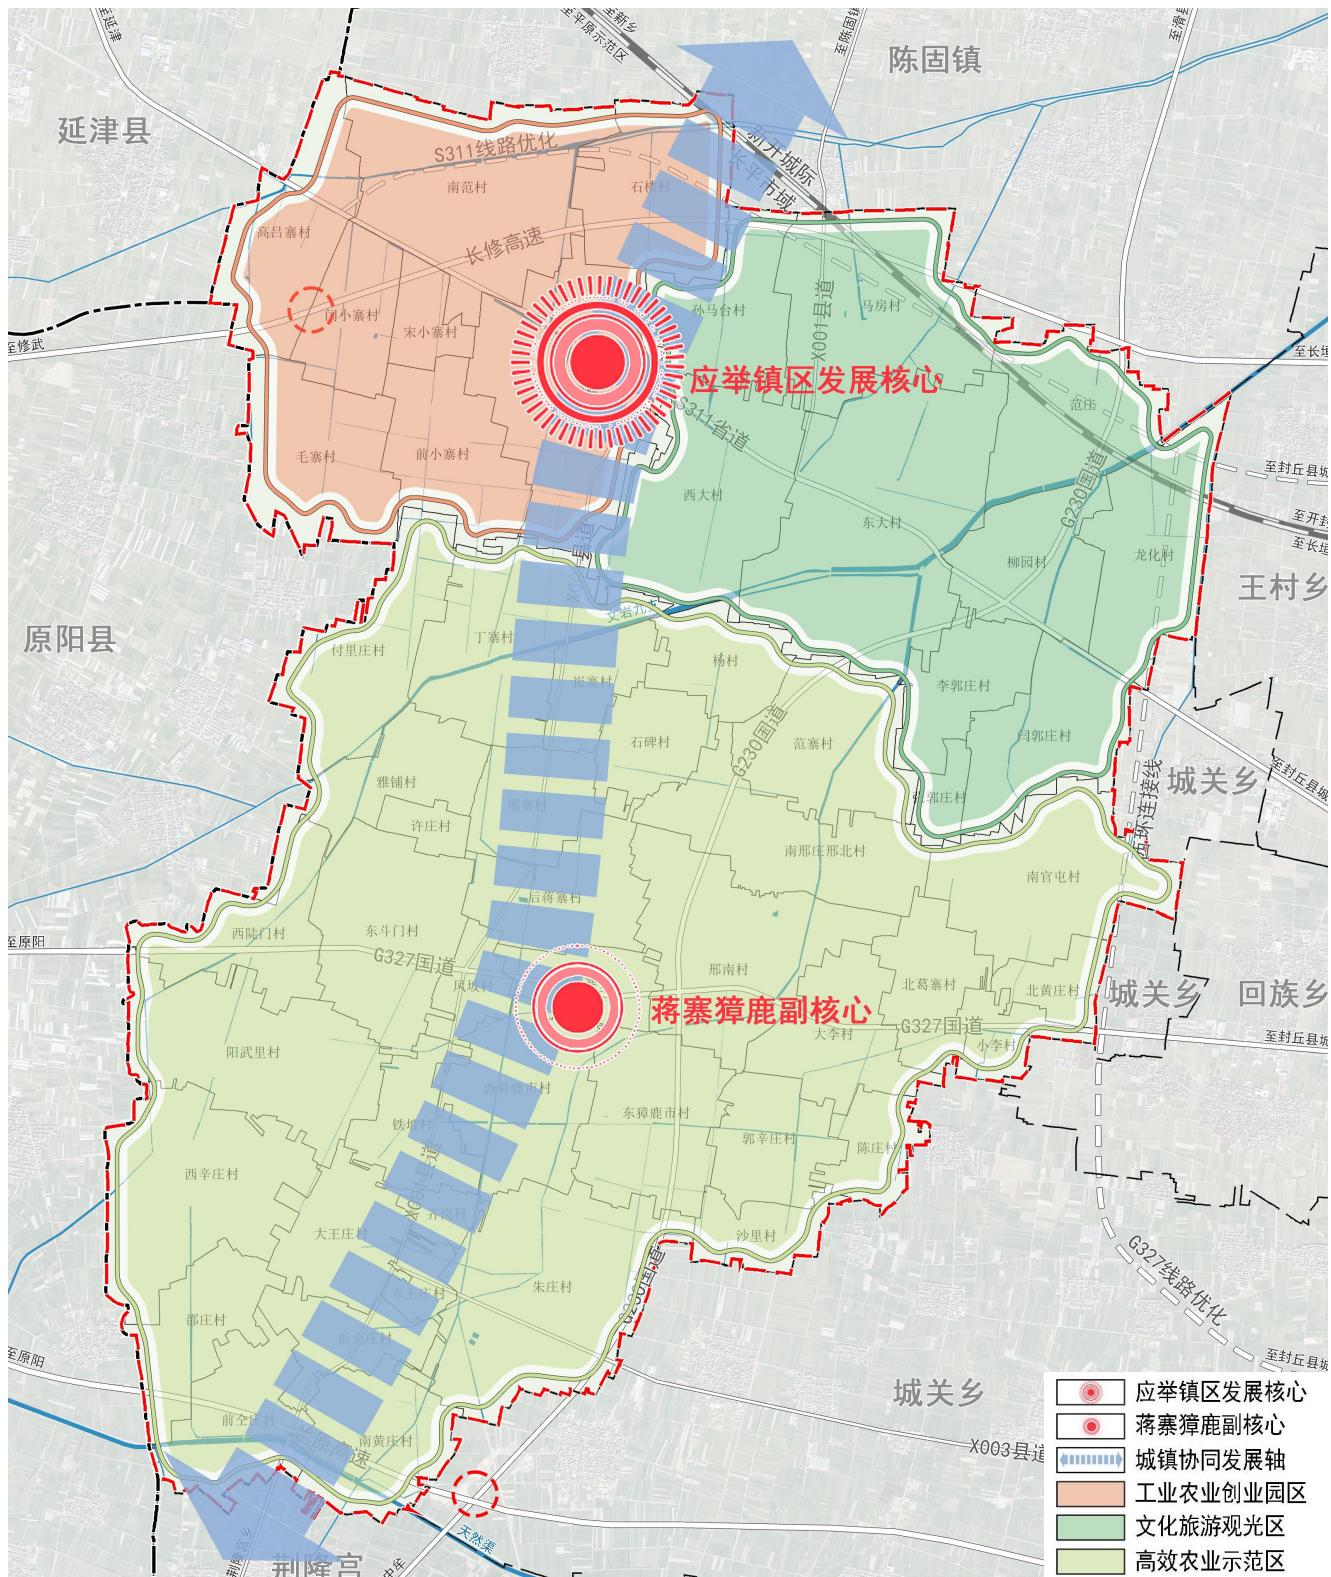

03国土空间总体格局

分类引导村庄有序发展

1个城郊融合类

1个特色保护类

应举村

石碑村

7个集聚提升类

46个整治改善类

南范村

西大村

毛寨村

闫郭庄村

凤坡村

北葛寨村

后全庄村

东大村

马房村

付里庄村

龙化村

雅铺村

大李村

南黄庄村

东斗门村

孙马台村

丁寨村

柳园村

邵寨村

陈庄村

前全庄村

南官屯村

石楼村

崔寨村

范庄村

后蒋寨村

郭辛庄村

邵庄村

邢南村

高吕寨村

杨村

西獐鹿市村

前蒋寨村

沙里村

许庄村

朱庄村

前小寨村

范寨村

西辛庄村

邢北村

铁坡村

东王庄村

东獐鹿市村

宋小寨村

李郭庄村

阳武里村

北黄庄村

齐岗村


闫小寨村

张郭庄村


西陡门村

小李村

大王庄村

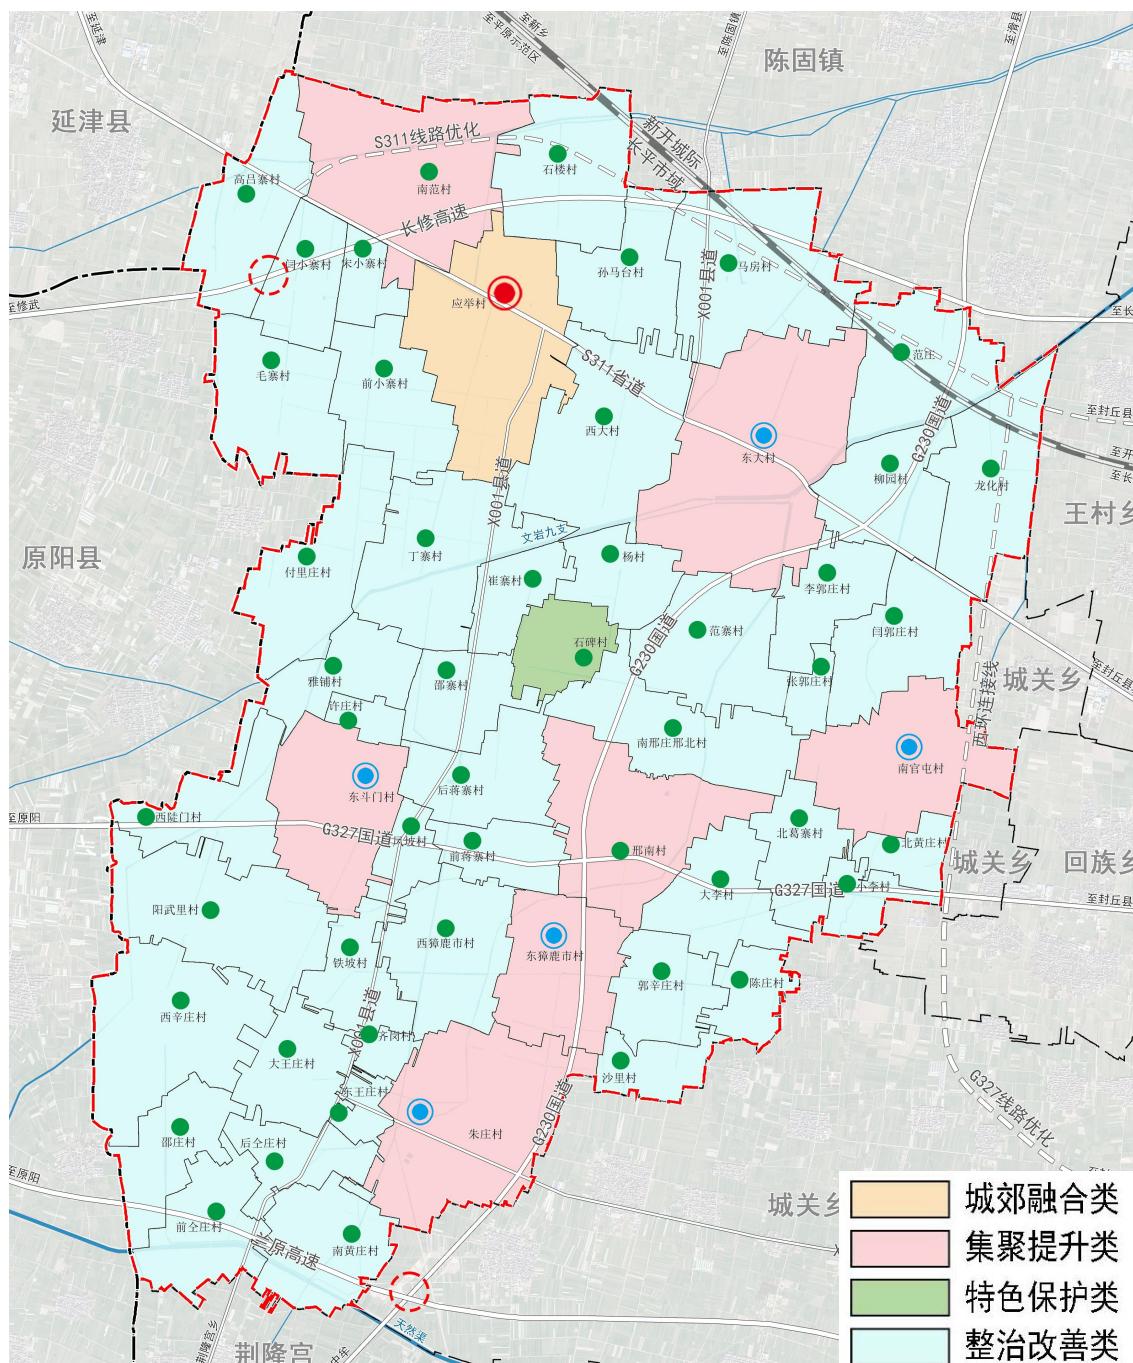


04支撑体系

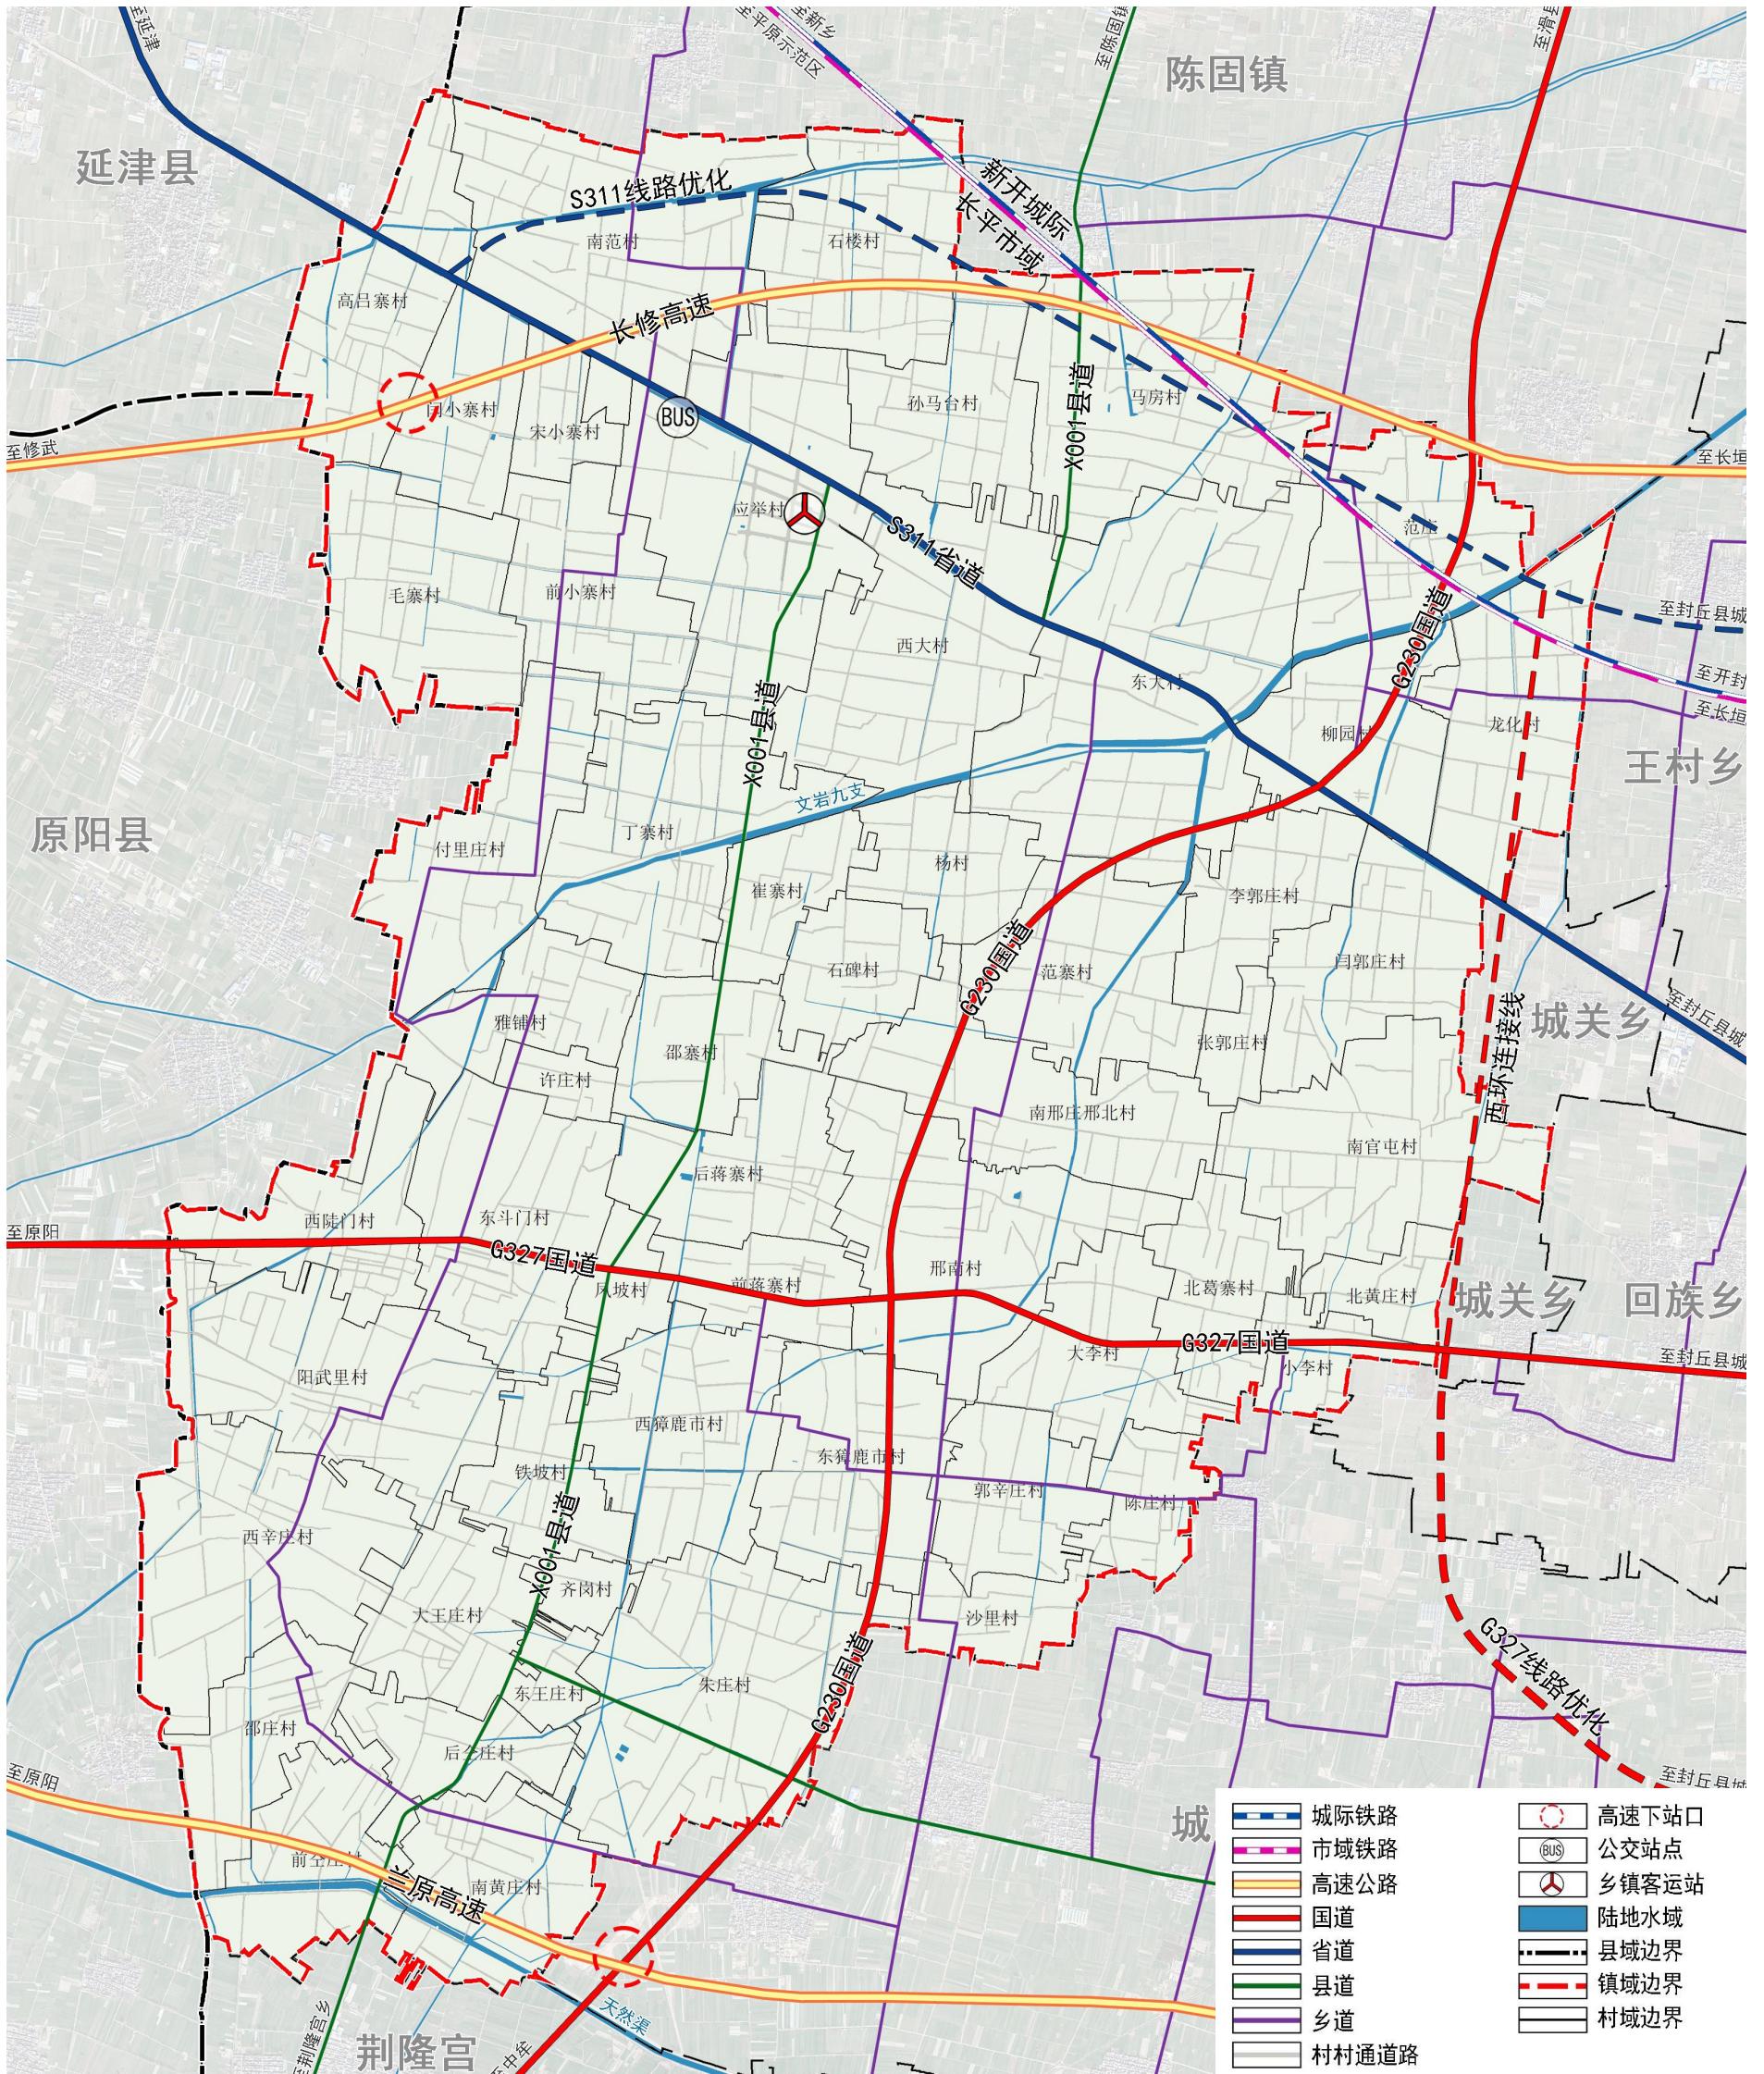


强化内外交通网络

04支撑体系

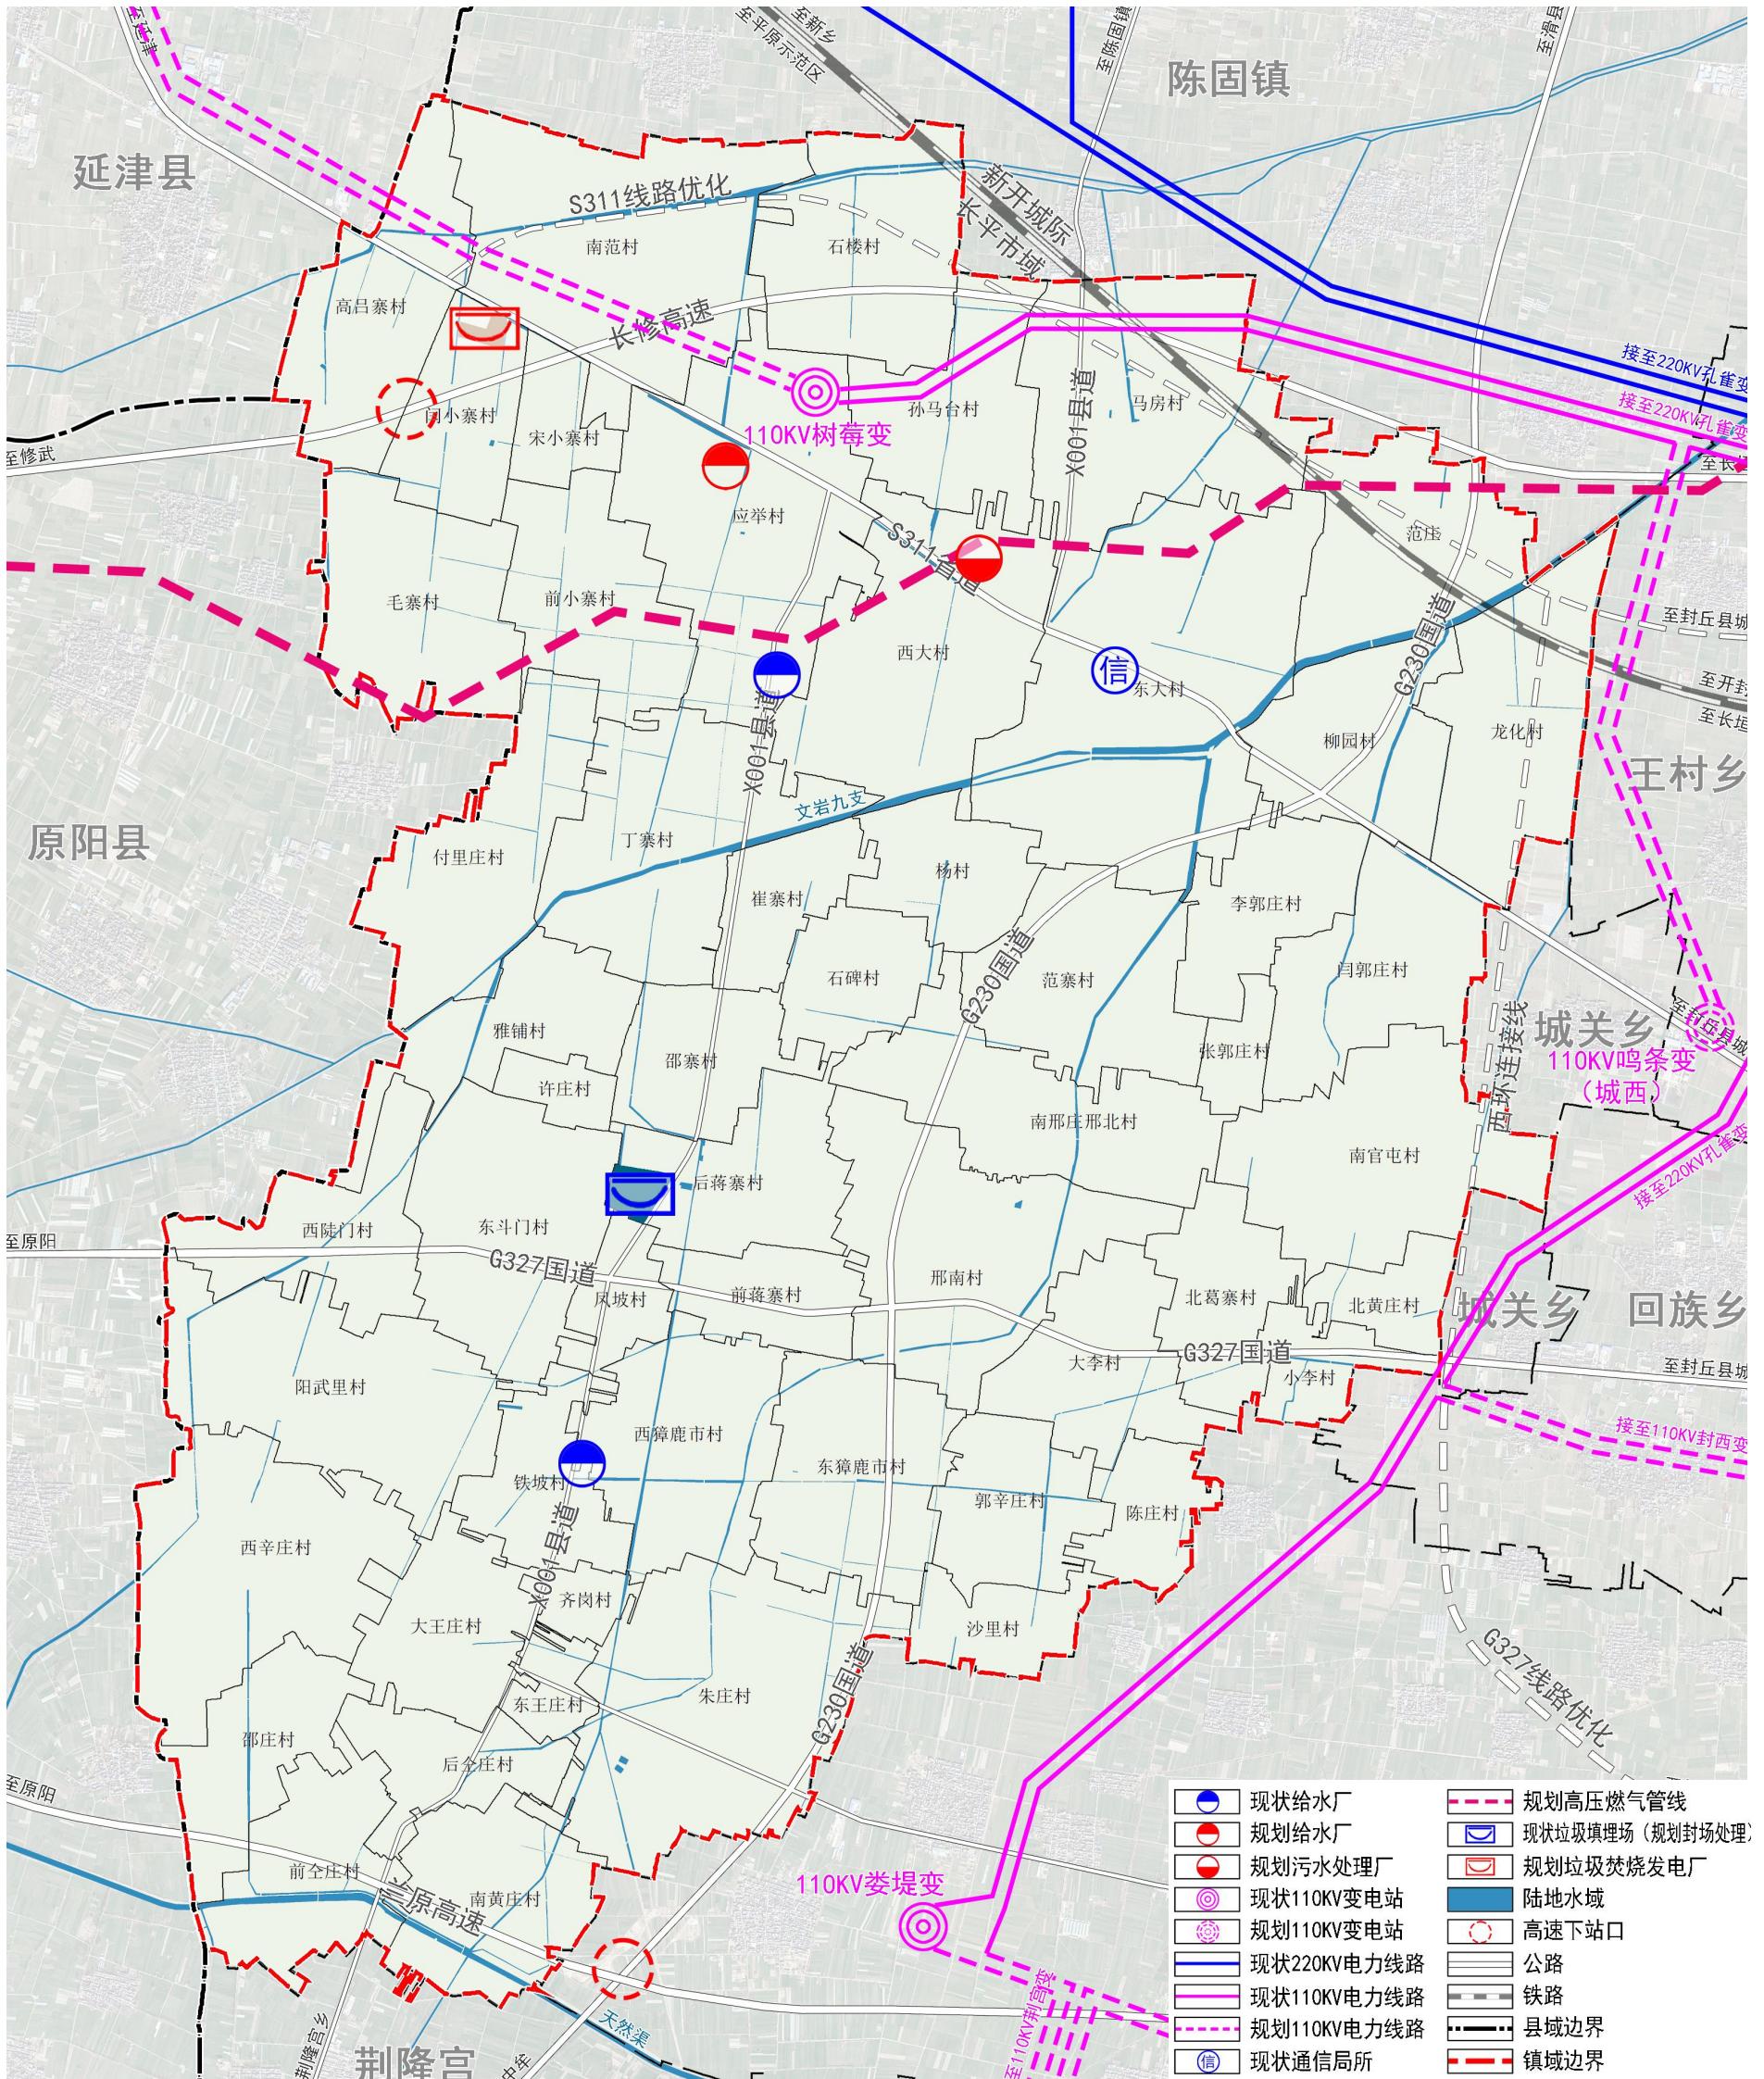


统筹布局市政基础设施

04支撑体系

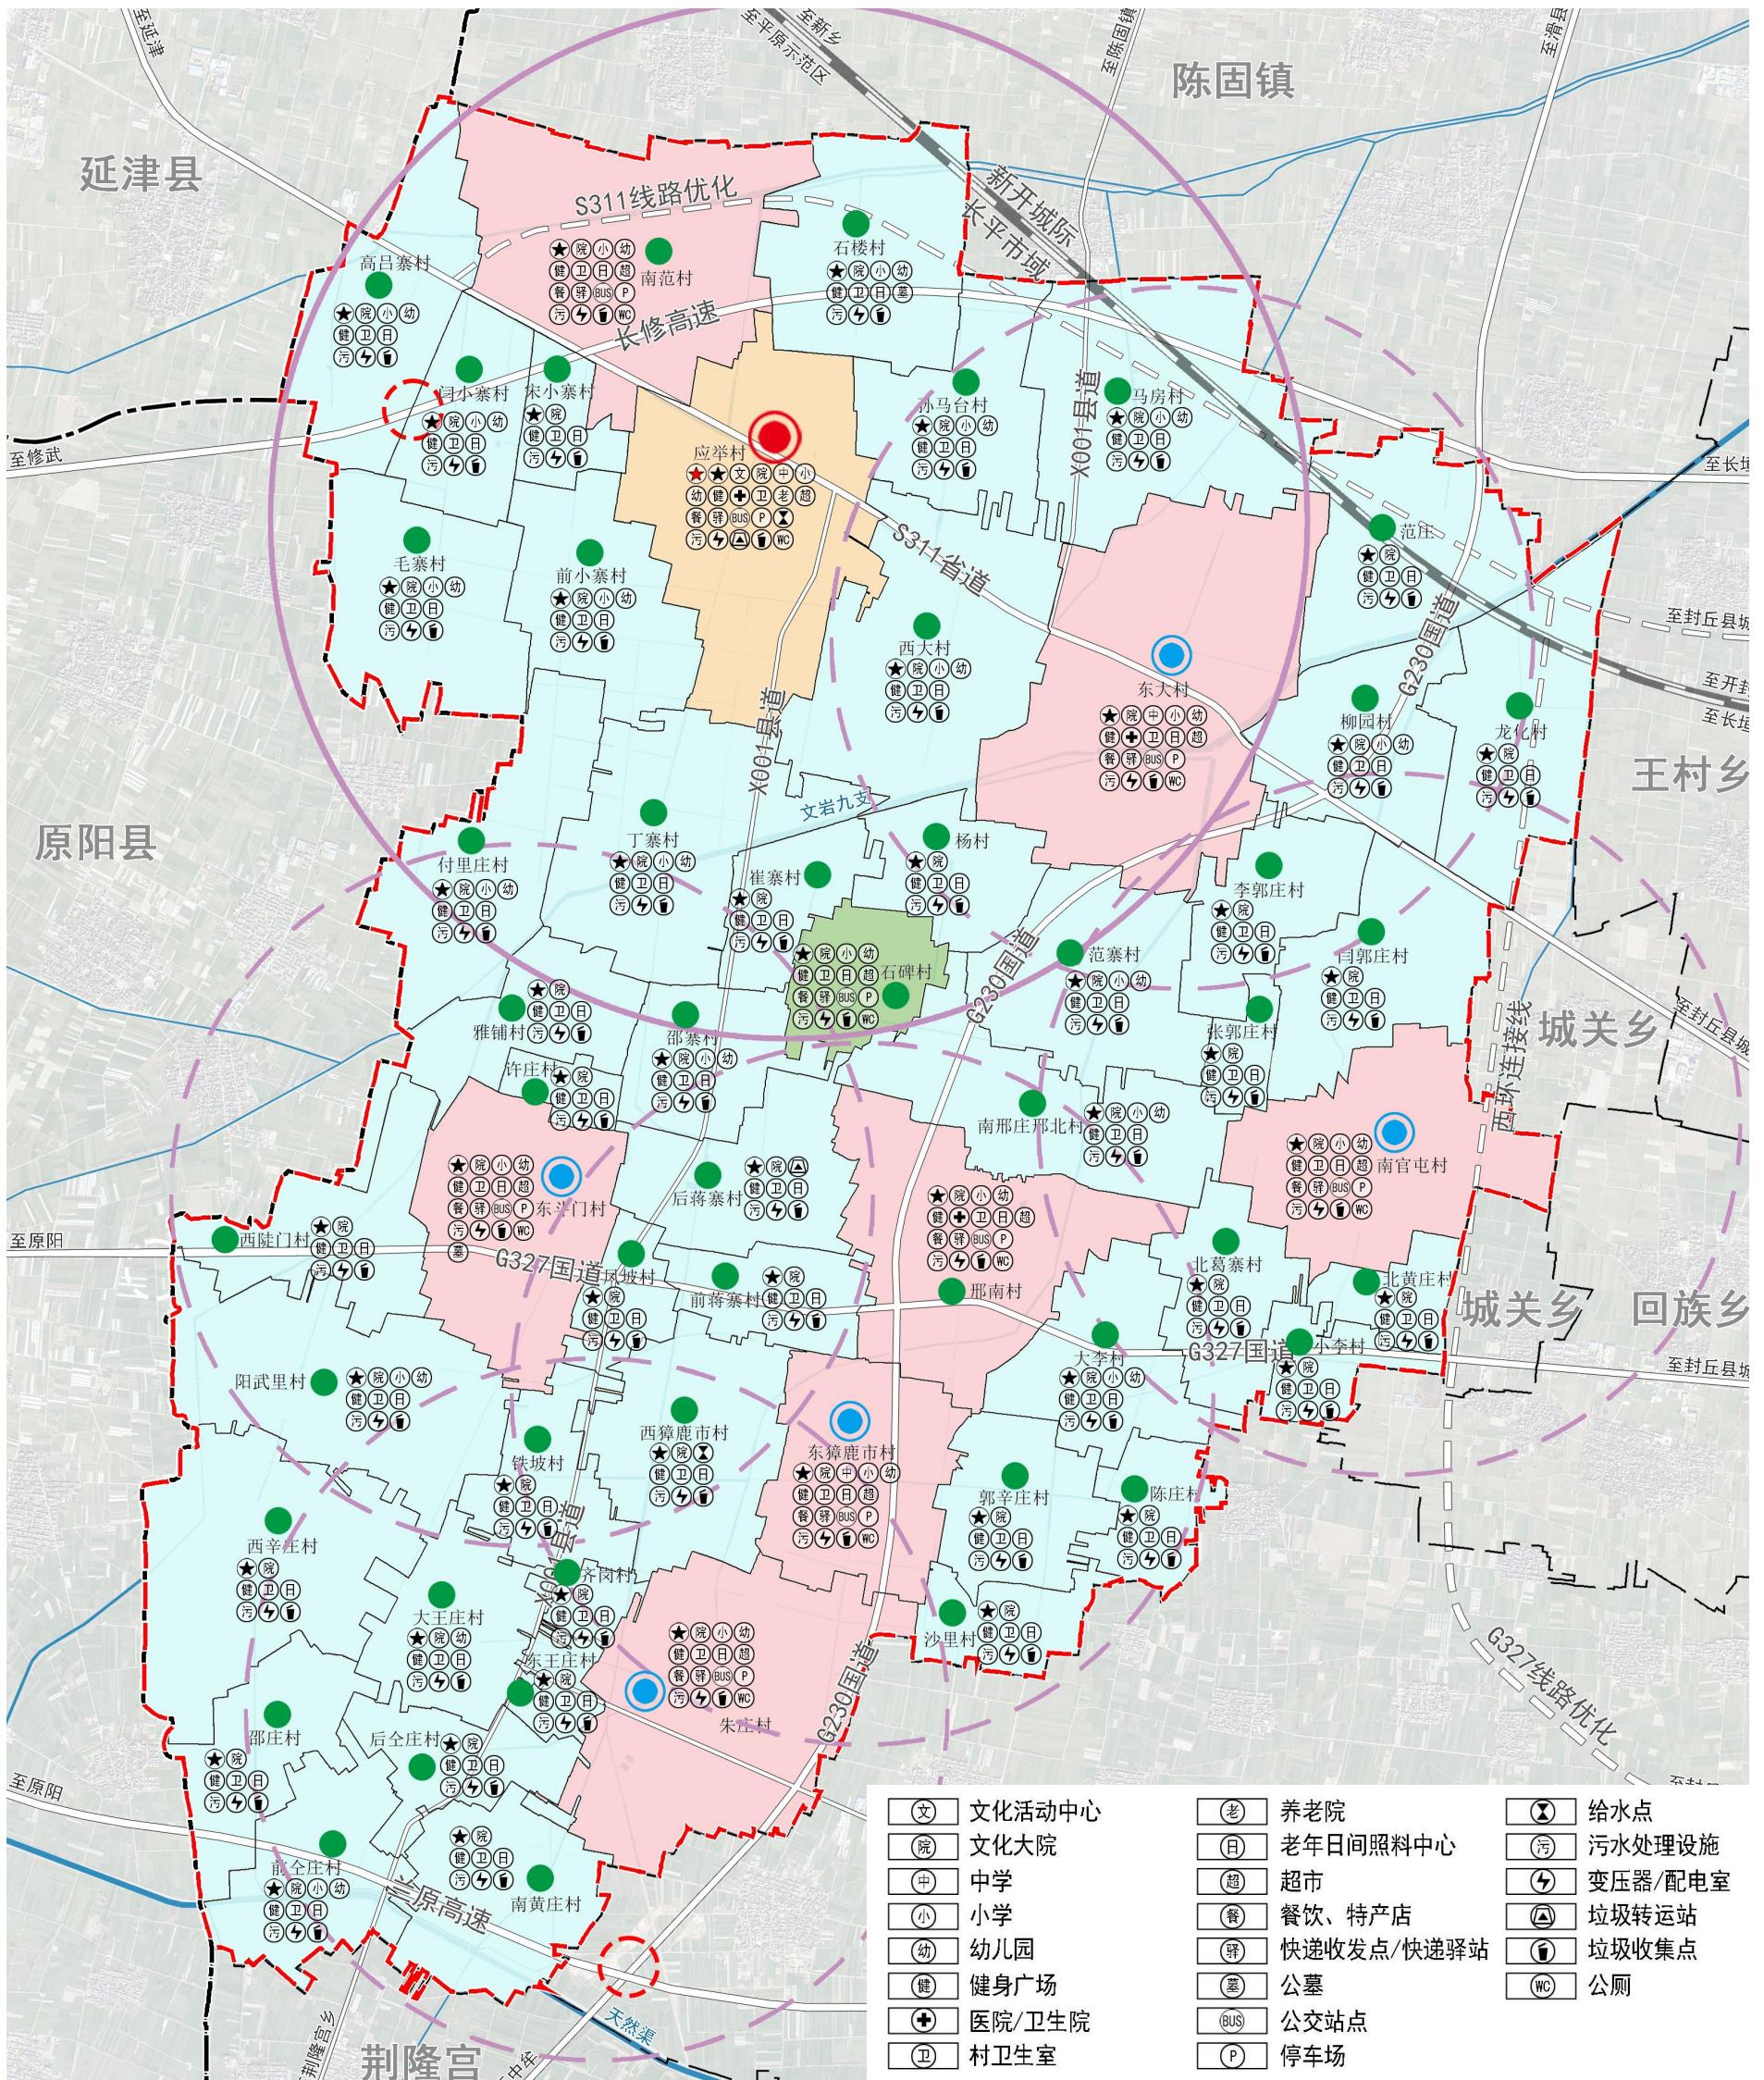

完善公共服务设施保障

04支撑体系

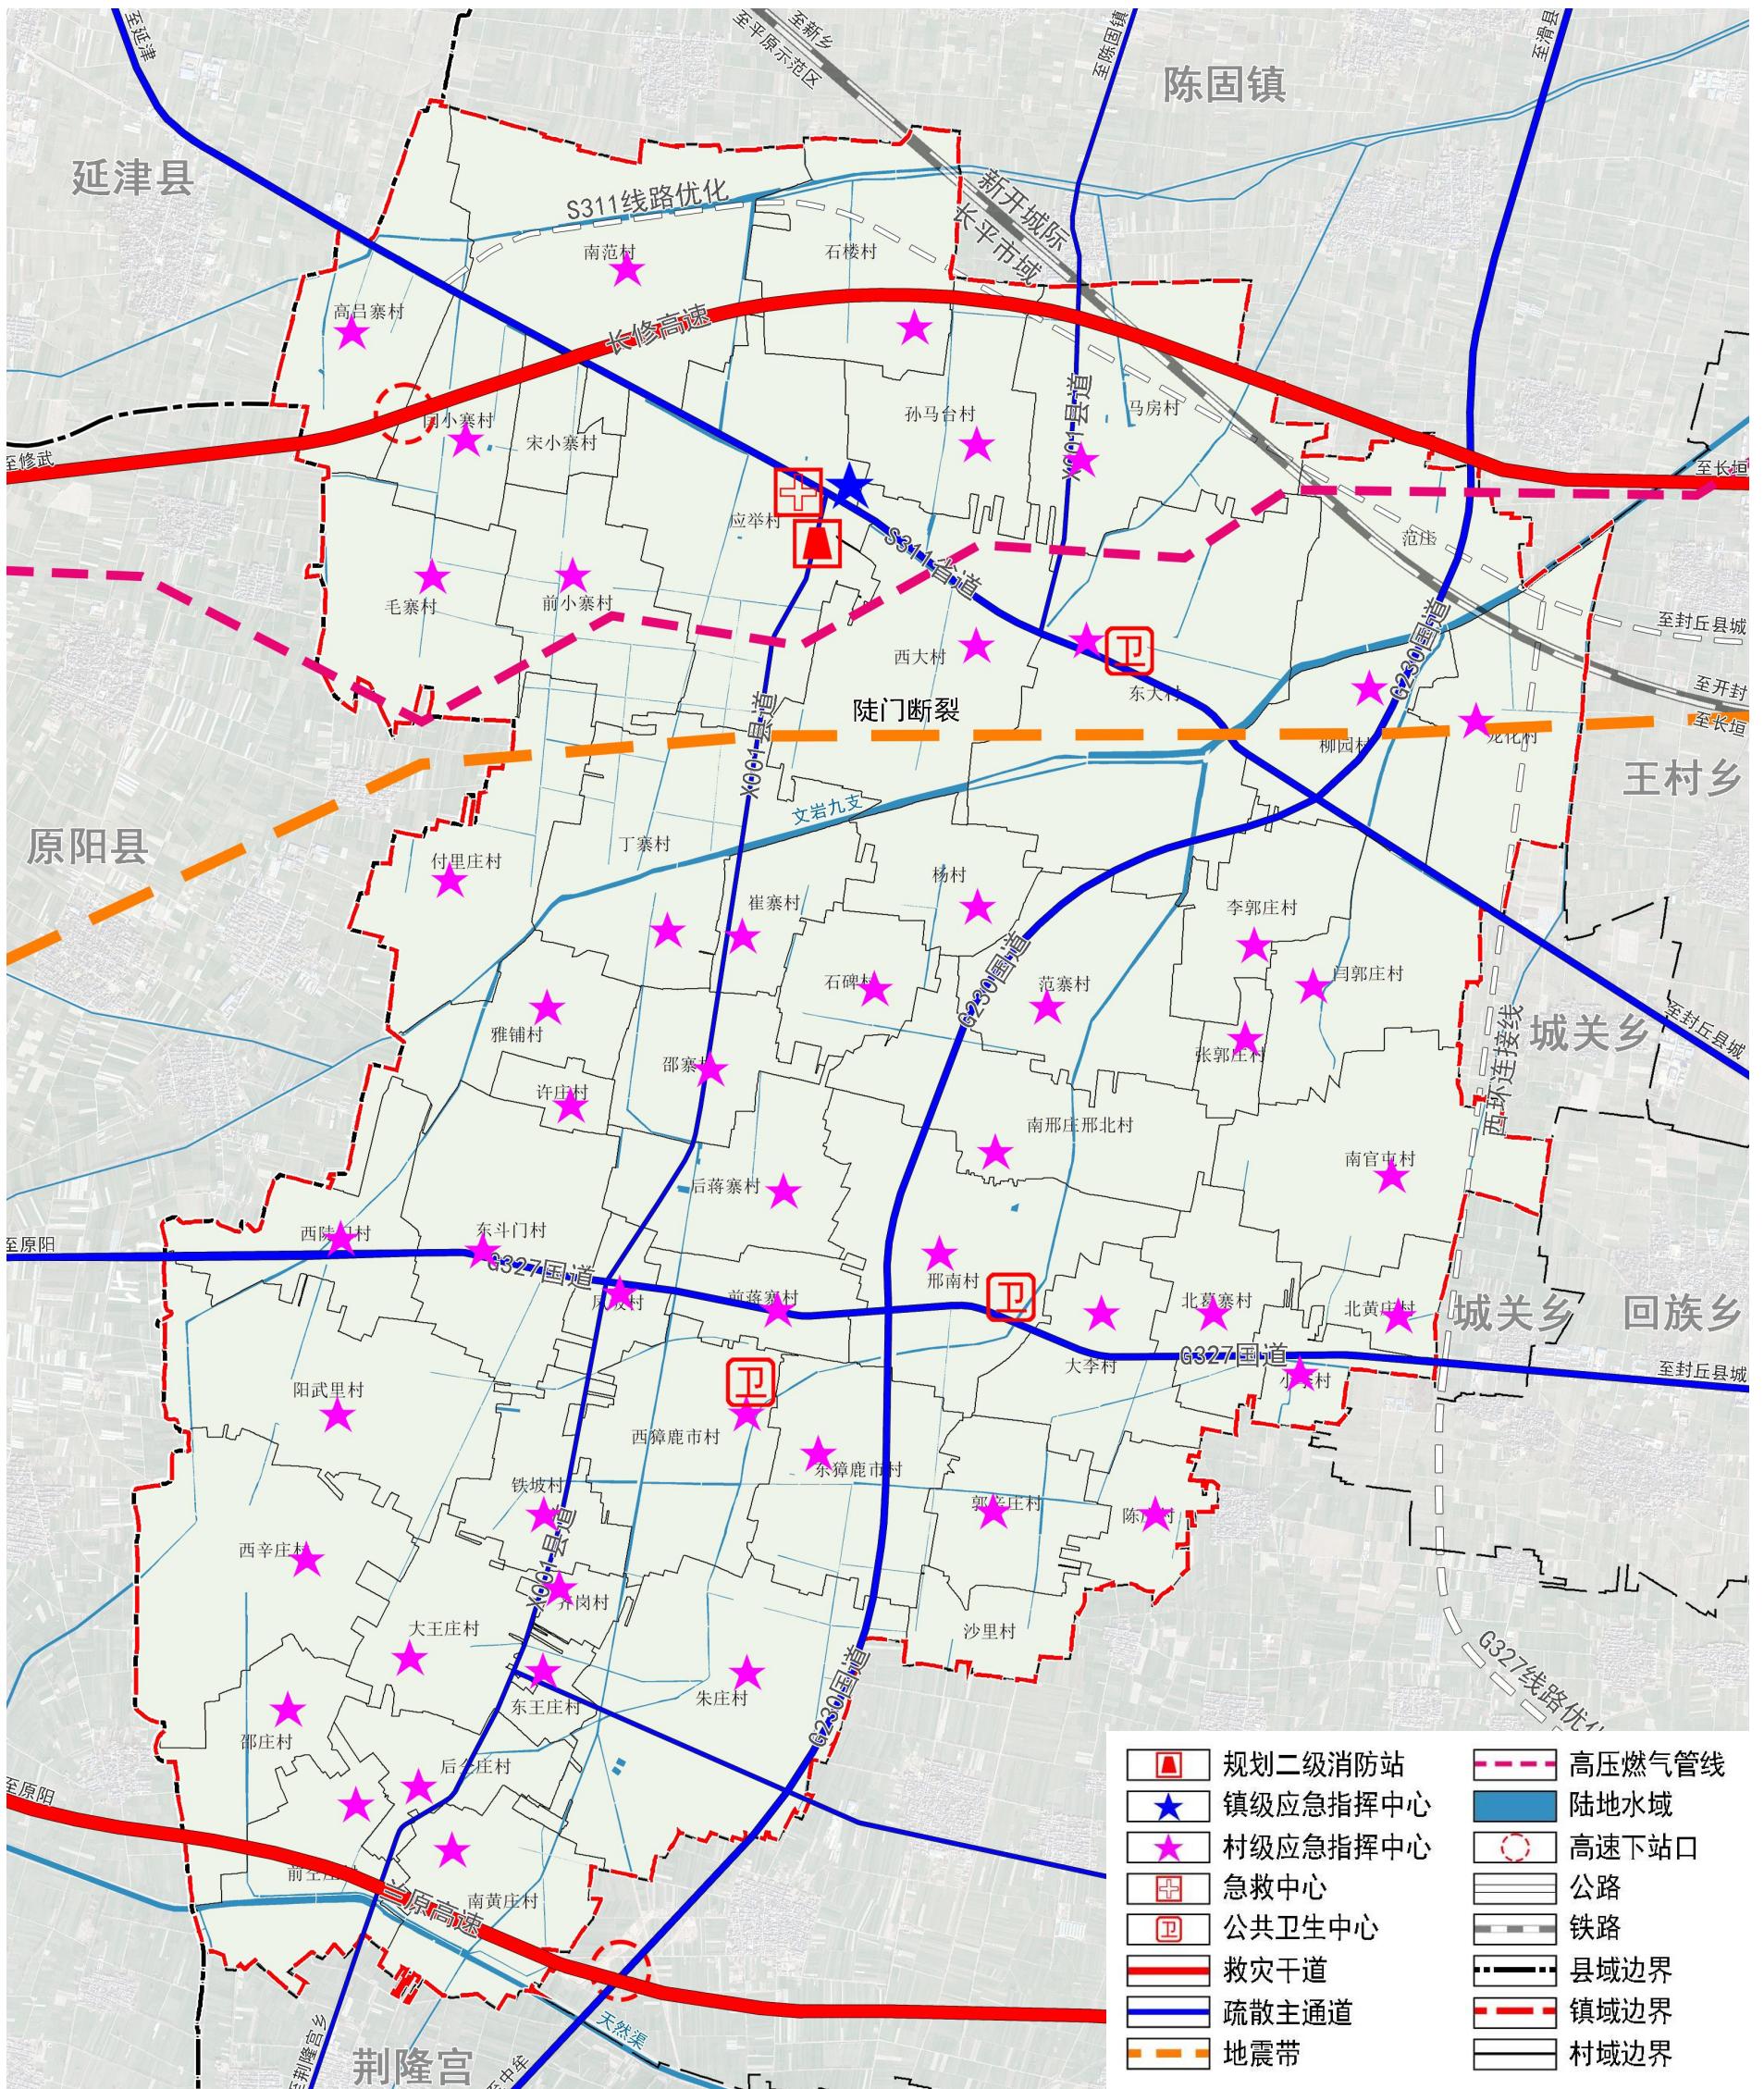

构建安全韧性综合防灾减灾体系

05历史文化保护

构建全要素多层次的历史文化保护体系


构建“文保单位 - 非物质文化遗产”的历史文化保护传承体系

01

02

建立全要素的保护名录

严格落实市县规划确定的历史文化保护线，确定各级文物保护单位的保护范围与建设控制地带。保护3处县级文物保护单位，分别为玄帝庙、县界碑、朱庄观音堂碑；保护4处尚未核定公布为文物保护单位的不可移动文物，分别为前全庄老奶庙、应举公社老服务大楼、大村老影剧院大门、南邢庄帝树永老宅。

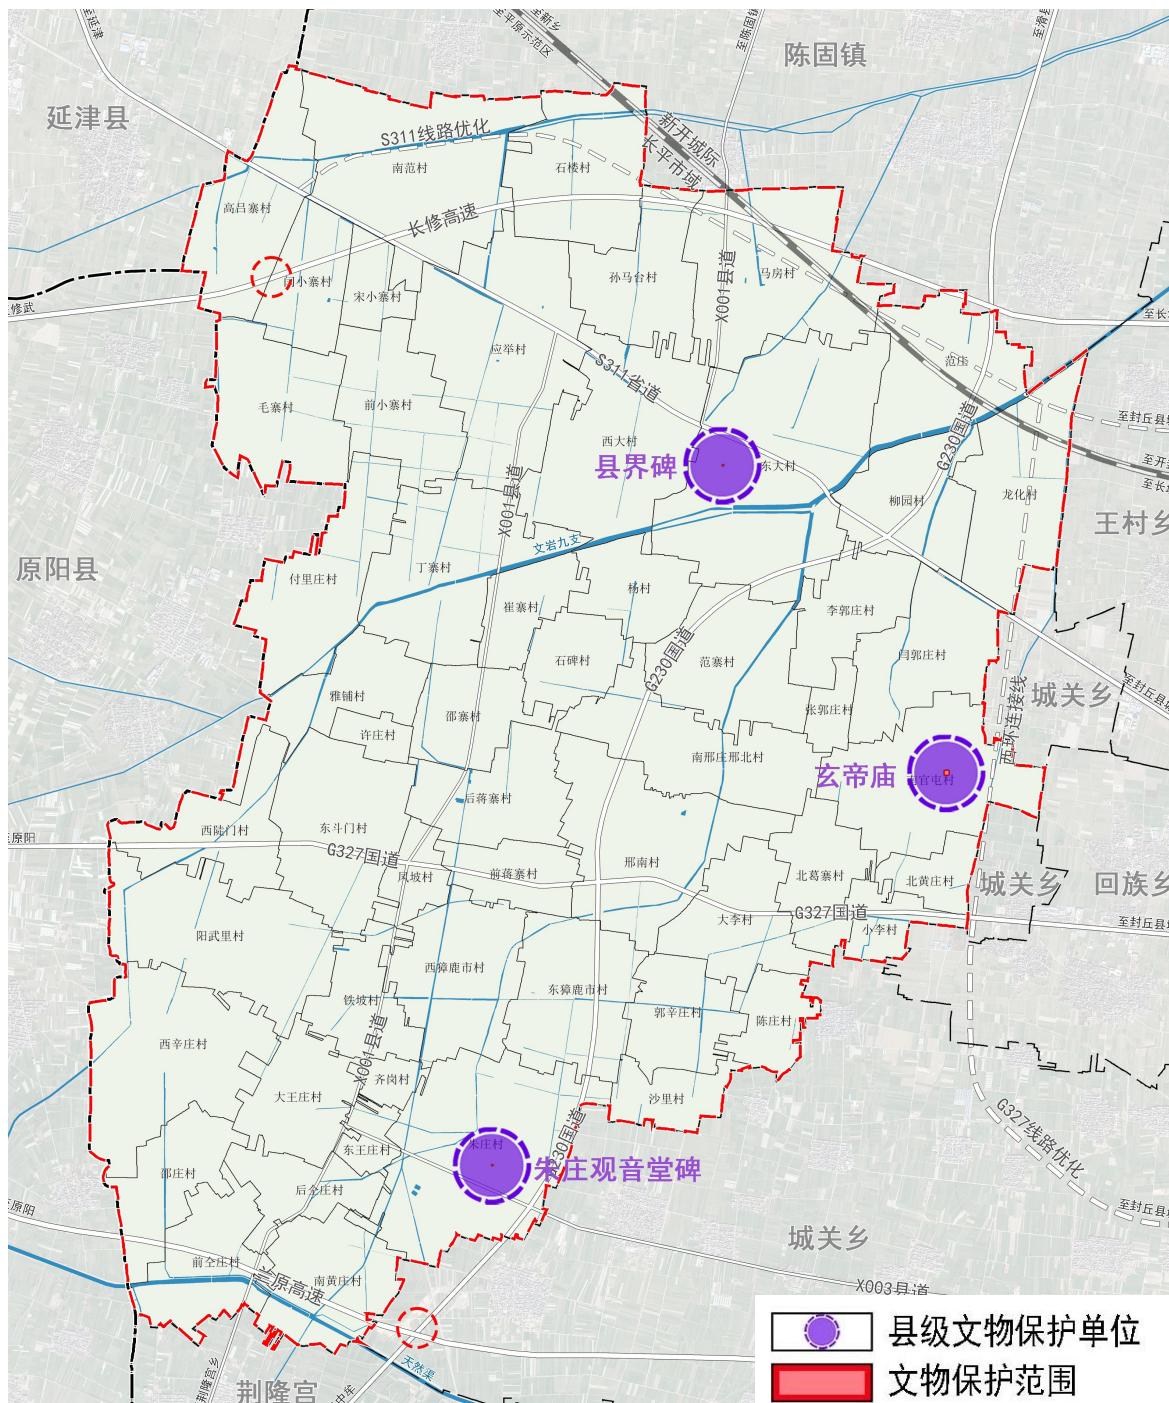

06镇政府驻地规划


空间结构

形成“一心、两轴、两片区”的空间结构

“一心”：应举镇区综合服务中心；

“两轴”：沿S311省道和X001县道的两条镇区发展轴；


“两片区”：位于镇区中南部的居住生活片区和位于镇区西北部、东南部的产业发展片区。

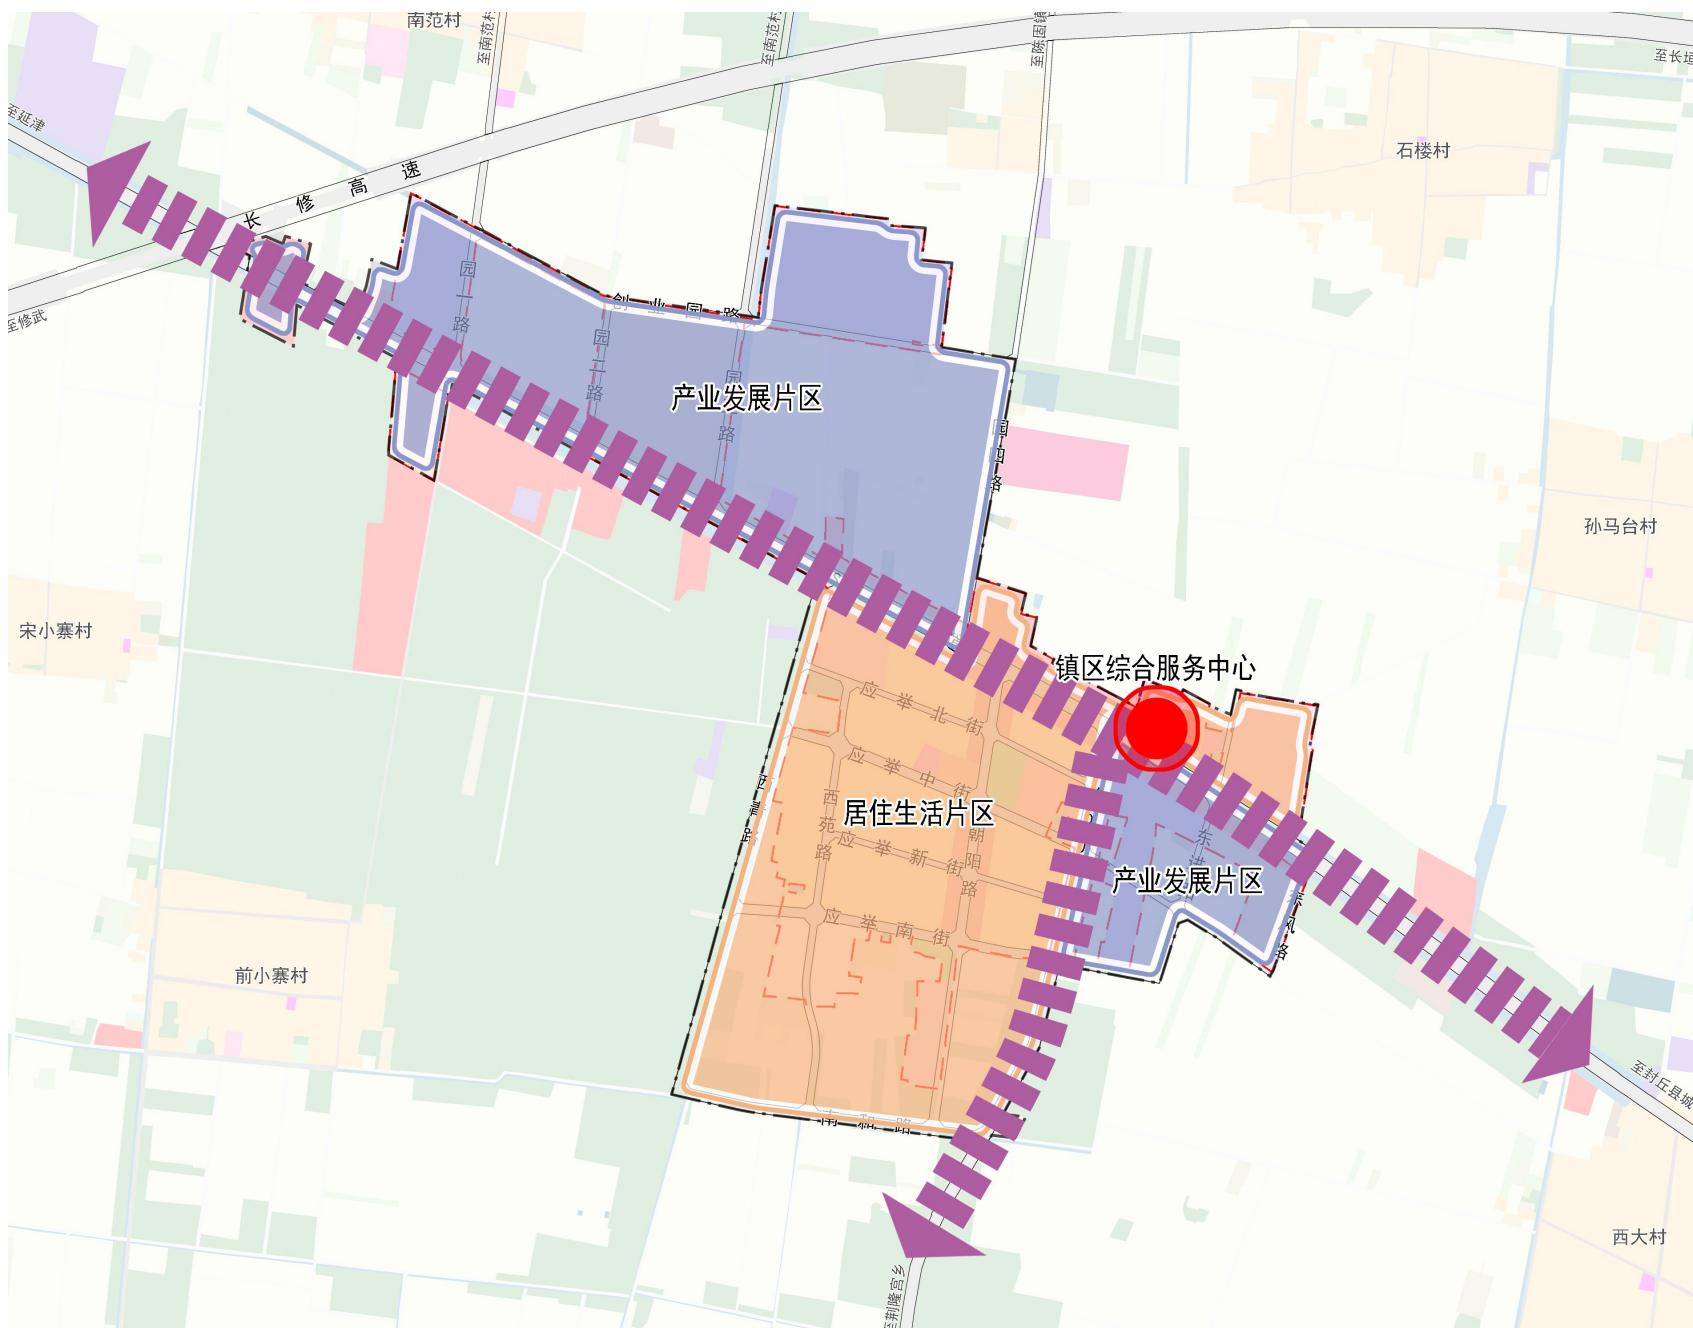

06镇政府驻地规划

功能分区

- 以S311省道、X001县道为轴，规划道路保持现状肌理，沿S311省道两侧规划产业用地，集中布局商业设施、公共服务设施等，镇区中南部集中安排居住生活组团，并提供生活配套。
- **明确镇区范围规划分区。**划定12类功能分区，包括居住生活区、综合服务区、商业商务区、工业发展区、物流仓储区、绿地休闲区、战略预留区、生态控制区、农田保护区、一般农业区、村庄建设区以及林业发展区。

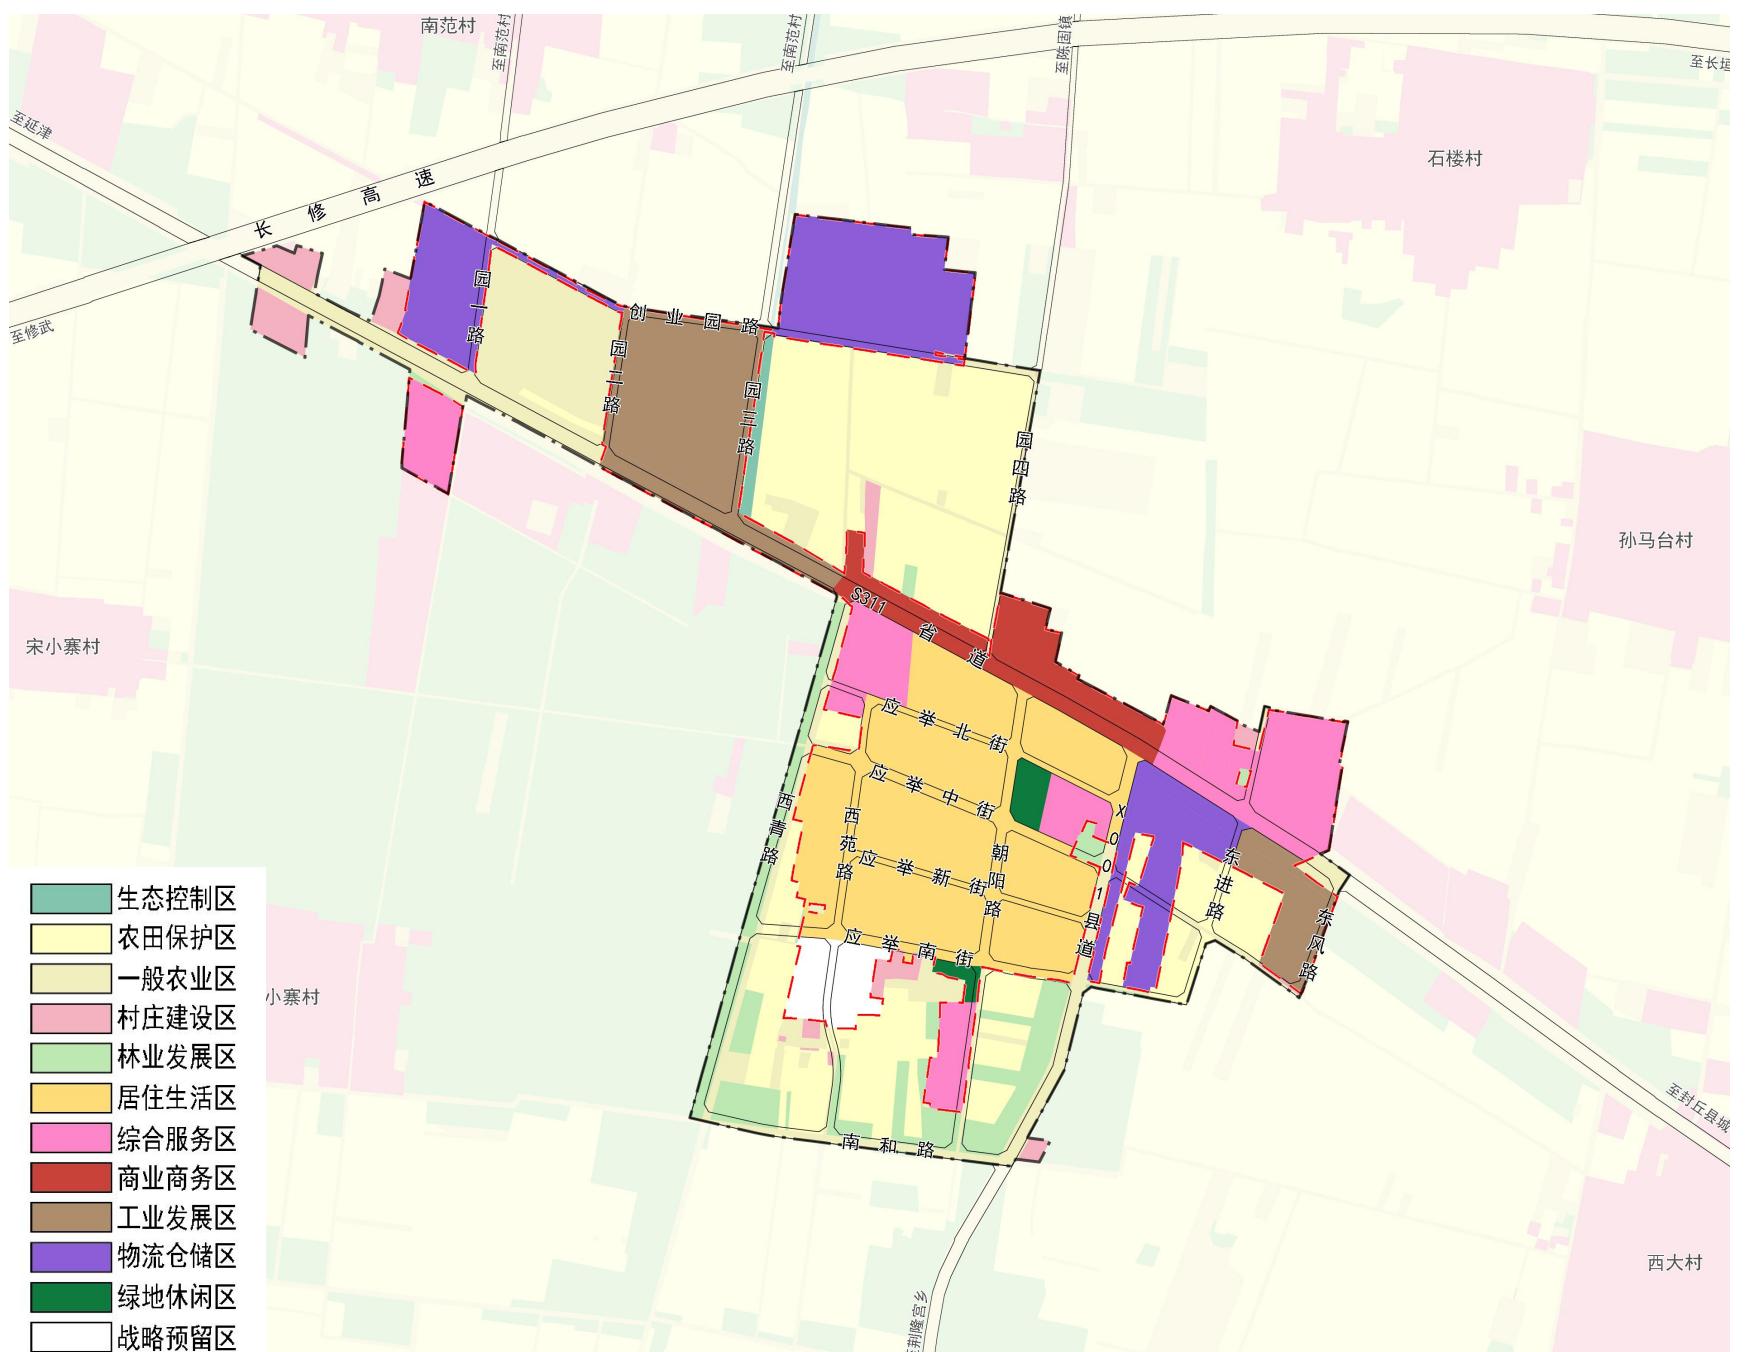

07土地综合整治与生态修复

土地综合整治

1

高标准农田建设

2

统筹推进一般农用地整理

3

宜耕后备资源开发利用

4

存量建设用地整治


5

实施全域土地综合整治



生态修复

□ 天然渠生态修复

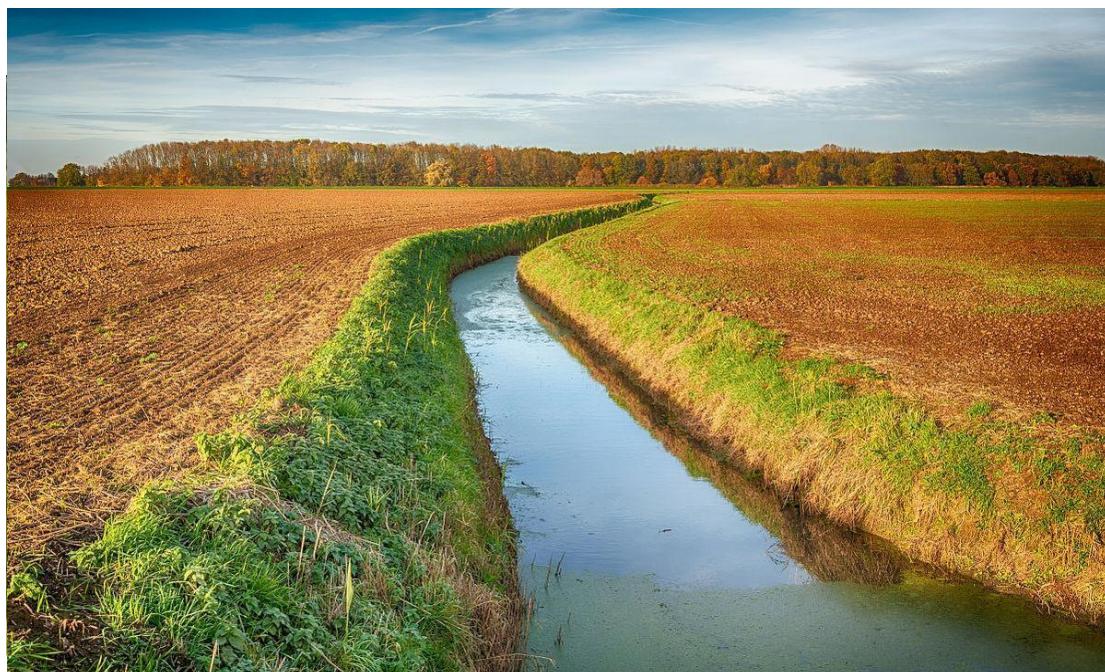


08规划传导与实施保障

规划传导

对详规单元（村庄规划）的传导：从**发展引导、底线管控、要素配置、风貌引导与建设管控**四个方面对村庄规划提出规划引导。

“通则式”村庄规划管理规定：适用范围为应举镇城镇开发边界以外经评估无需编制和未编制村庄规划的乡村区域，对该类村庄提出**底线管控及建设管控**要求。

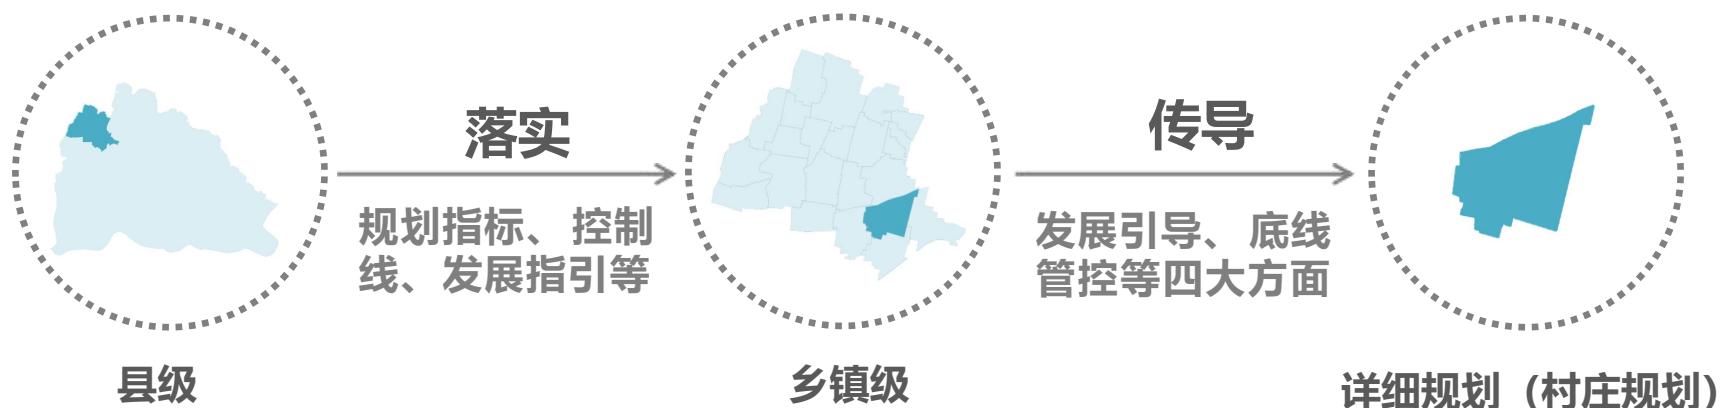

分期实施与行动计划

编制国土空间五年行动规划和年度实施计划。加强对国土空间规划目标任务的分解落实和实施推动，统筹土地整治、生态修复、基础设施、公共服务设施和防灾减灾等各类专项行动，落实重大项目推进要求，编制重大项目清单。

规划实施保障

加强基层组织建设

01

建立长效保护机制

02

走好镇村善治之路

03